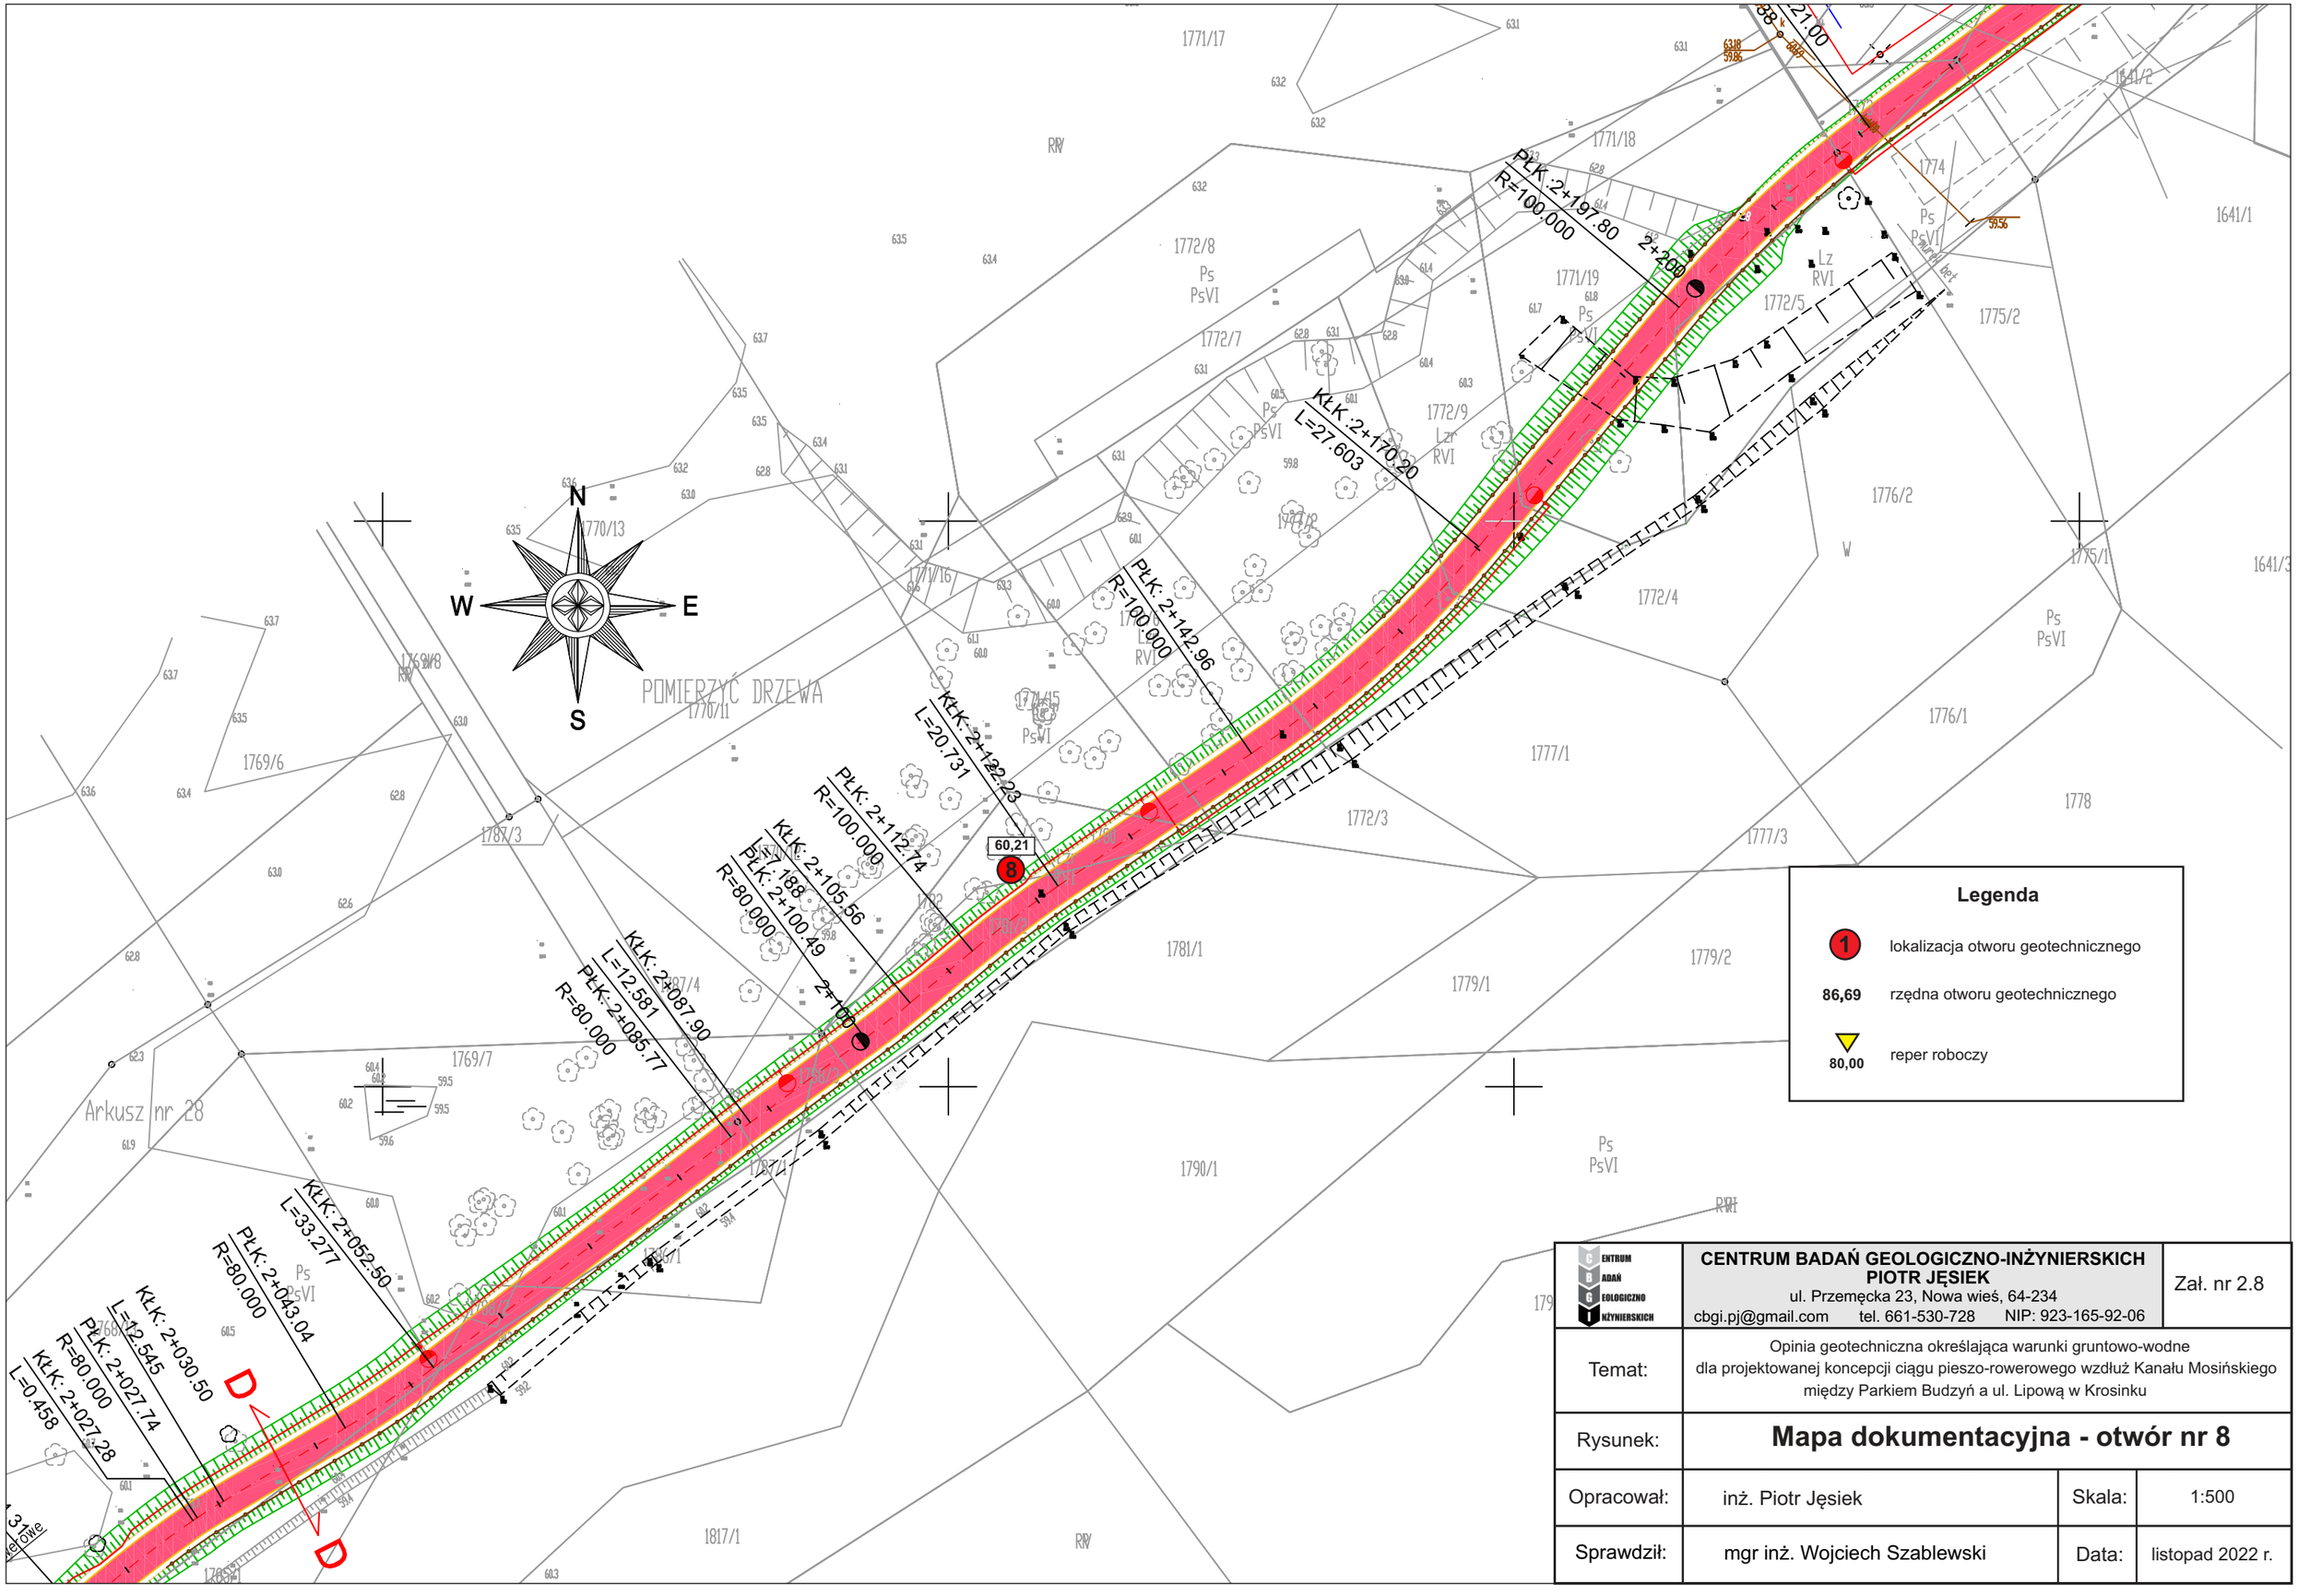

Legenda

1	lokalizacja otworu geotechnicznego
86,69	rzędna otworu geotechnicznego
80,00	reper roboczy

CENTRUM BADAŃ GEOLOGICZNO-INŻYNIERSKICH	**CENTRUM BADAŃ GEOLOGICZNO-INŻYNIERSKICH PIOTR JĘSIEK** ul. Przemęcka 23, Nowa wieś, 64-234 cbgi.pj@gmail.com tel. 661-530-728 NIP: 923-165-92-06		Zał. nr 2.8
Temat:	Opinia geotechniczna określająca warunki gruntowo-wodne dla projektowanej koncepcji ciągu pieszo-rowerowego wzdłuż Kanału Mosińskiego między Parkiem Budzyń a ul. Lipową w Krosinku		
Rysunek:	**Mapa dokumentacyjna - otwór nr 8**		
Opracował:	inż. Piotr Jęsiek	Skala:	1:500
Sprawdził:	mgr inż. Wojciech Szablewski	Data:	listopad 2022 r.