


PODPORY STALOWE KŁADKI  
INWENTARYZACJA  
skala 1:50

PODPORA KŁADKI  
W OSIACH 1, 2, 3  
skala 1:50

PODPORA KŁADKI  
W OSI 4  
skala 1:50


PODPORA KŁADKI  
W OSI 5  
skala 1:50

WIDOK Z BOKU  
skala 1:50

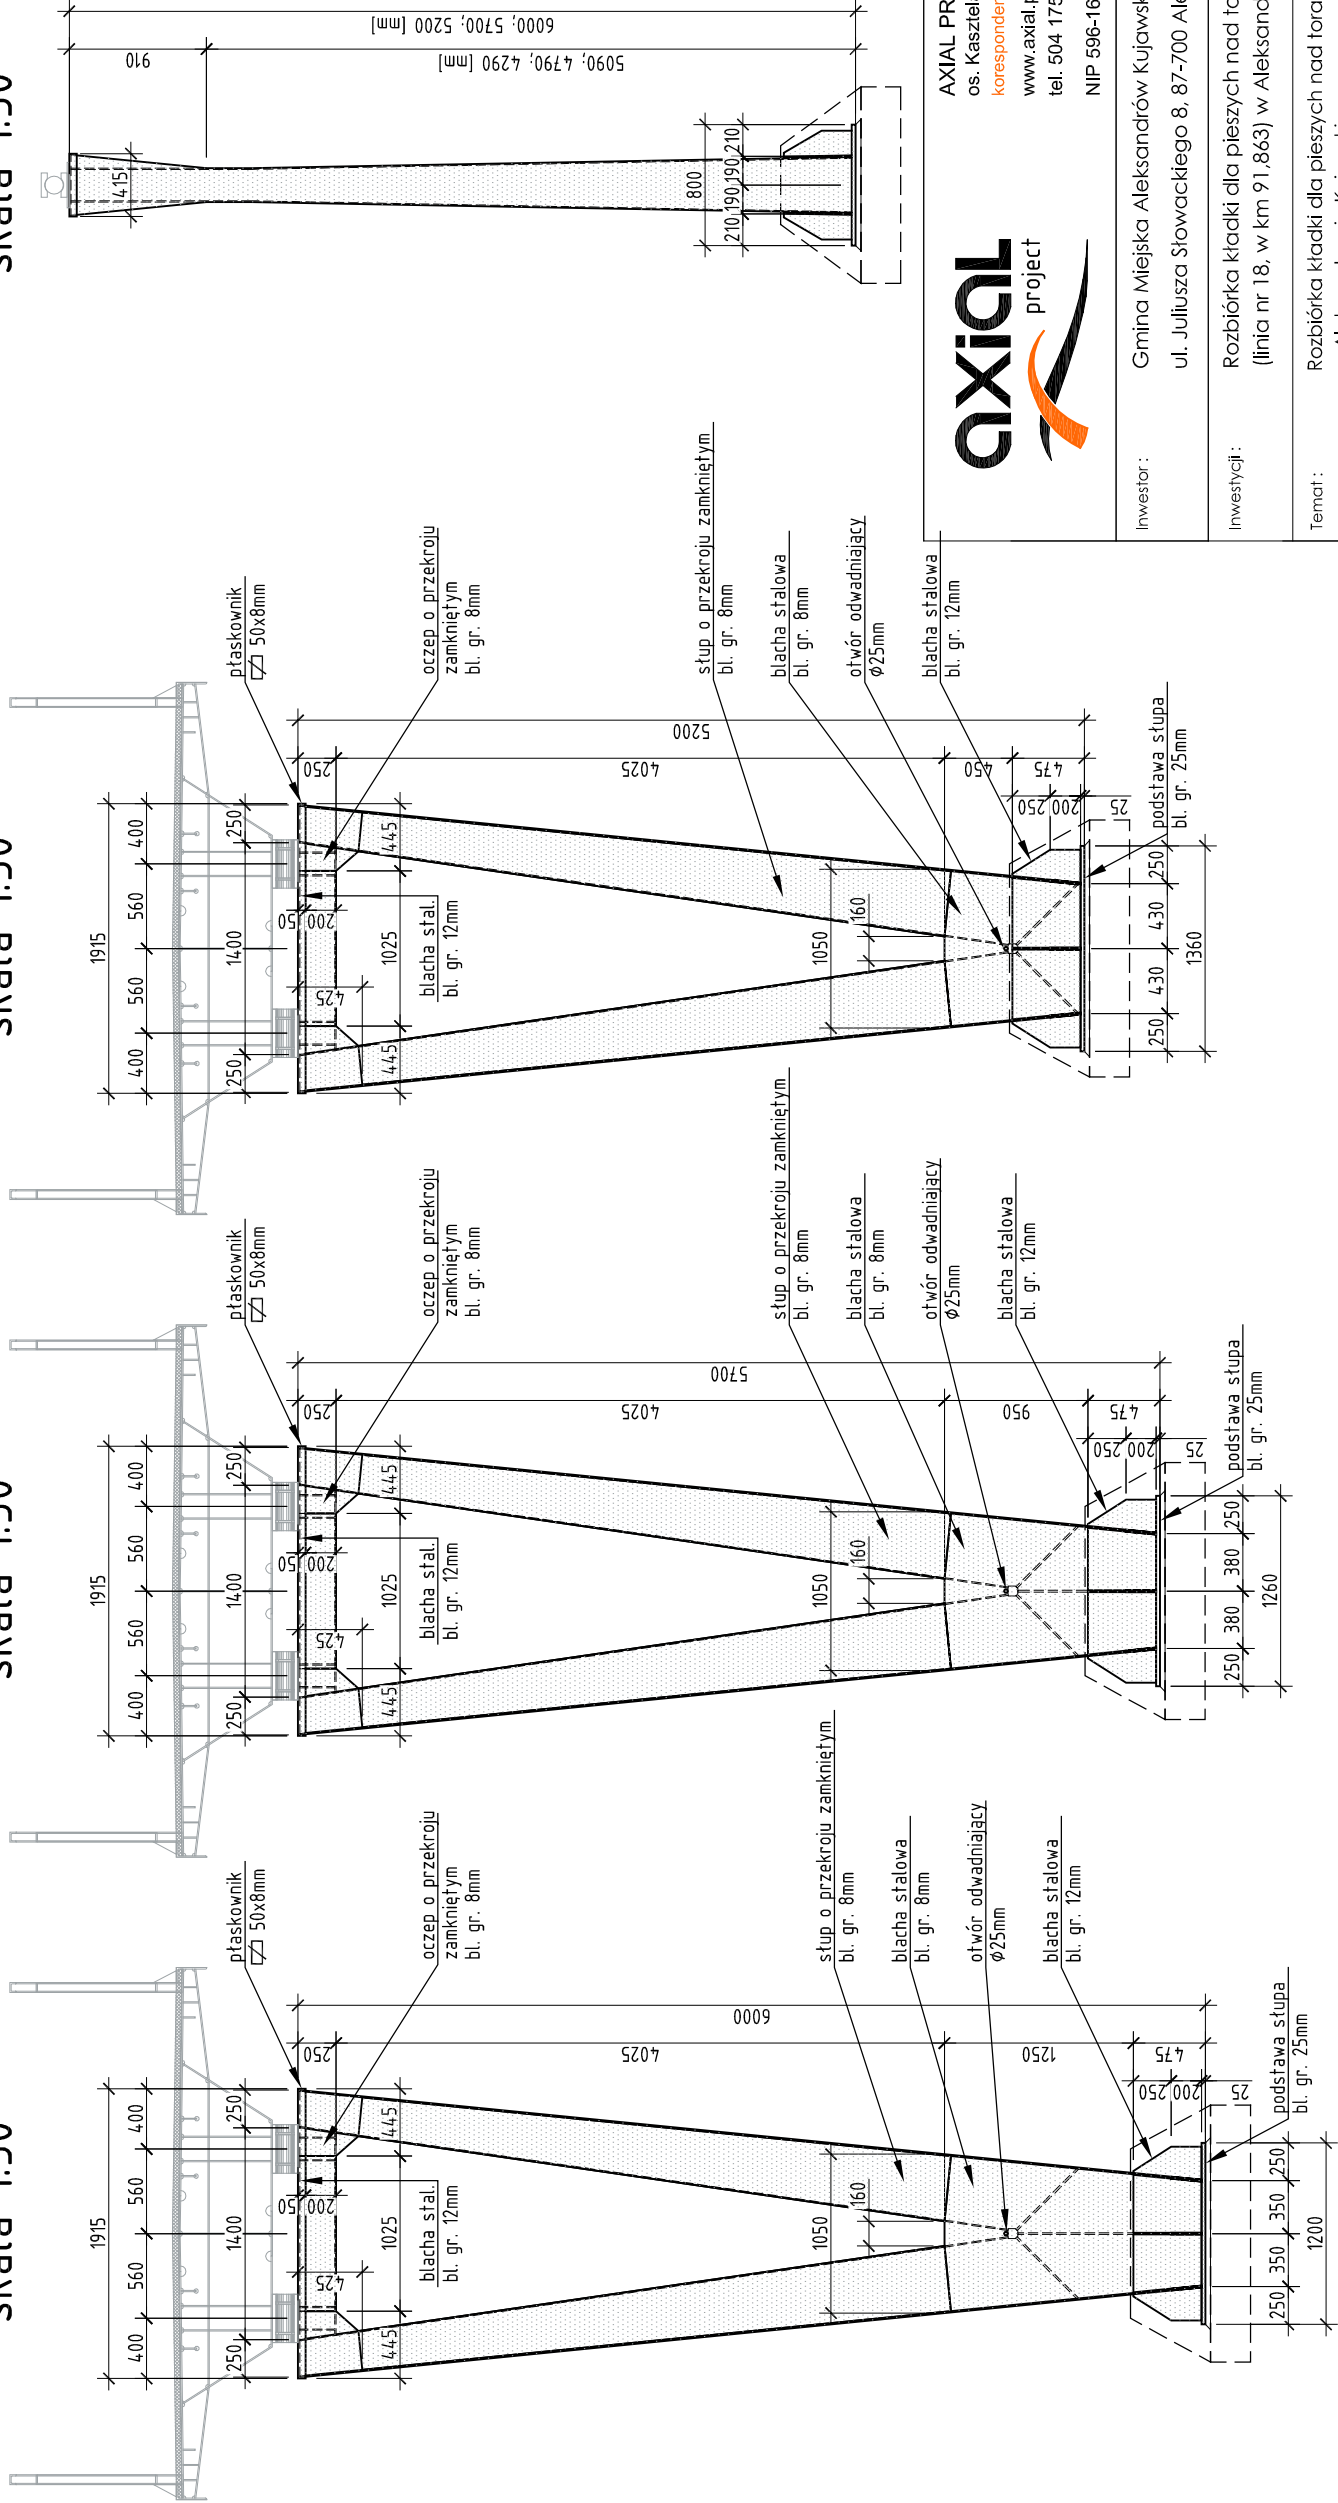

**axial** project

AXIAL PROJECT BARTOSZ TOMCZAK  
os. Kasztelańskie 14a/6, 66-300 Międzyrzecz  
korespondencja : ul. Lesnych Skrzatów 9, 62-070 Dopiewiec  
www.axial.poznan.pl    biuro@axial.poznan.pl  
tel. 504 175 173  
NIP 596-163-46-13    REGON 080469507

Inwestor :	Gmina Miejska Aleksandrów Kujawski ul. Juliusza Słowackiego 8, 87-700 Aleksandrów Kujawski		
Inwestycji :	Rozbiórka kładki dla pieszych nad torami PKP linii Kutno-Piła Główna (linia nr 18, w km 91,863) w Aleksandrowie Kujawskim		
Temat :	Rozbiórka kładki dla pieszych nad torami PKP linii Kutno-Piła w Aleksandrowie Kujawskim		
Branża :	Obiekty inżynierskie		
Stadium dokumentacji:	Projekt techniczny		
Stanowisko	Imię i nazwisko	Nr uprawnień specjalności	Podpis
Projektant	mgr. inż. Bartosz Tomczak	WKP/0263/PODW08 do projektowania i nadzoru w specjalności maszynowej	
Typ rysunku:			
PODPORY STALOWE KŁADKI - INWENTARYZACJA		Nr	05
Nr umowy: Umowa nr GKM 272.6.2016 z dnia 29.03.2016r		Data opracowania: 08/2016	
		Skala: 1 : 50	