


# ROZBIÓRKA USTROJU NOŚNEGO


skala 1:200

## ETAP IV.1


CIECIE KONSTRUKCJI W PKT. C1, C2, C3

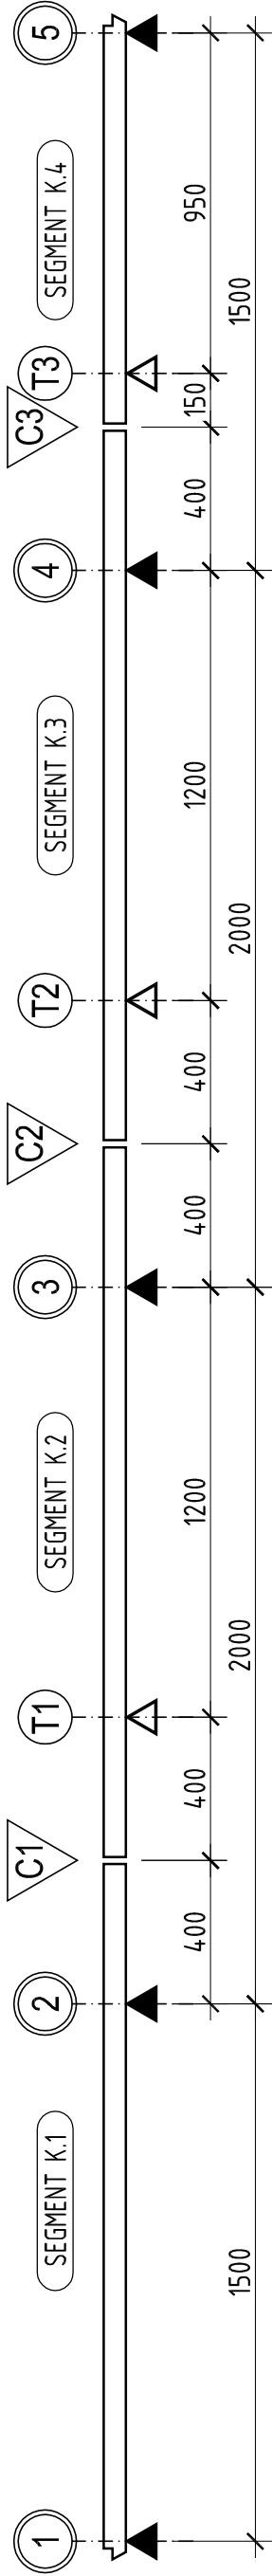






## ETAP IV.2

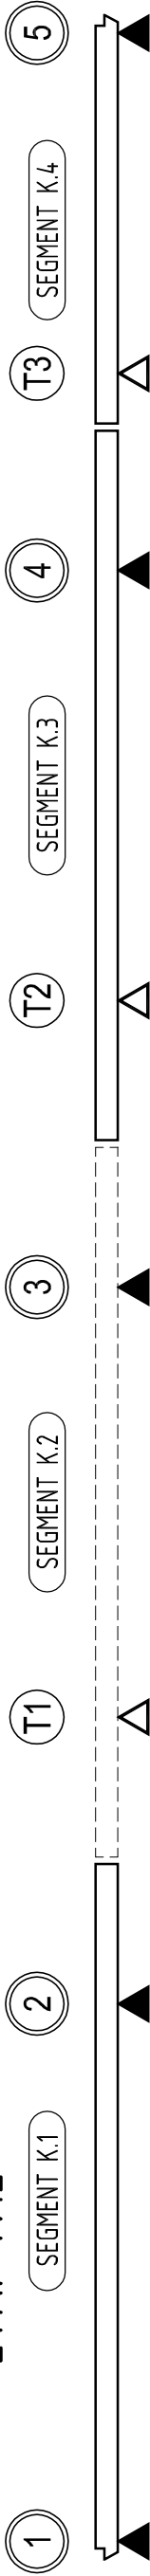

## ETAP IV.3

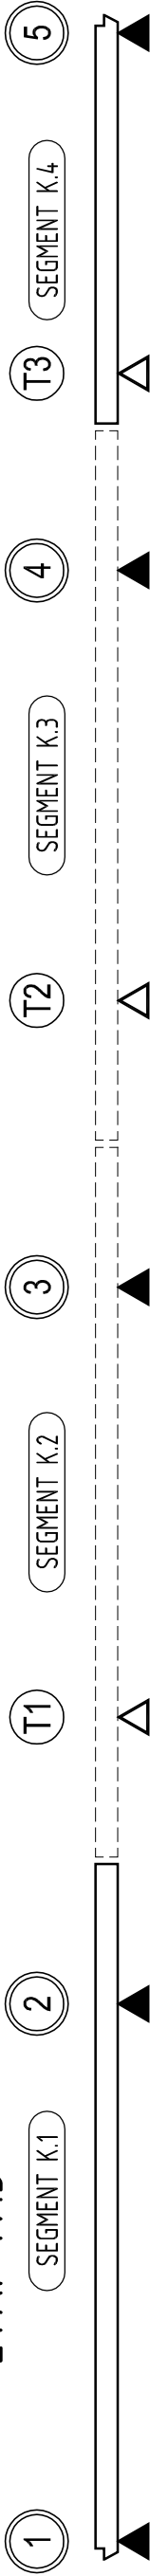

## ETAP IV.4

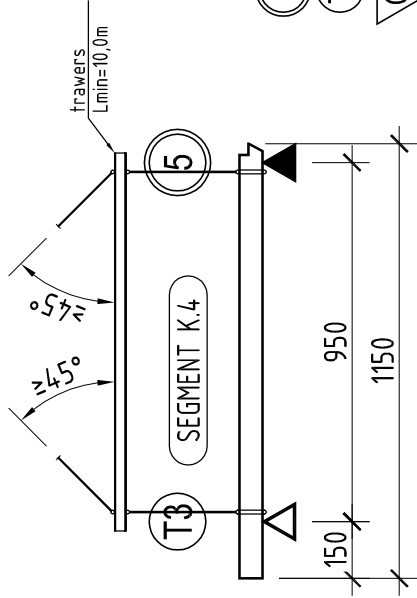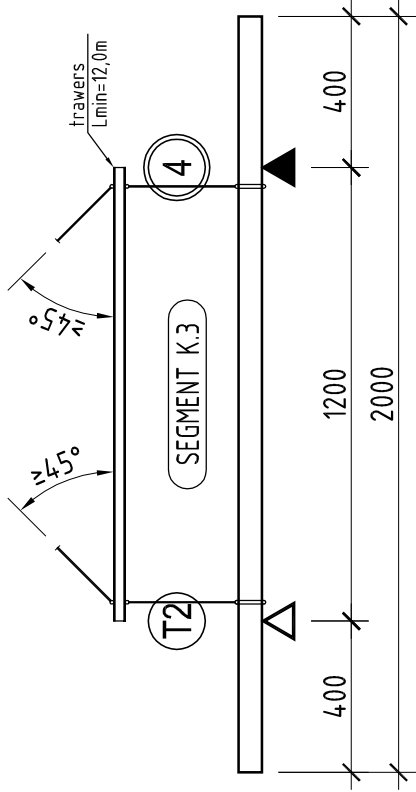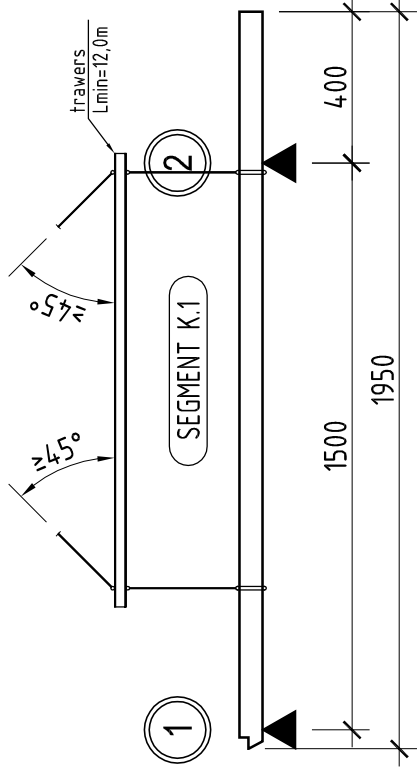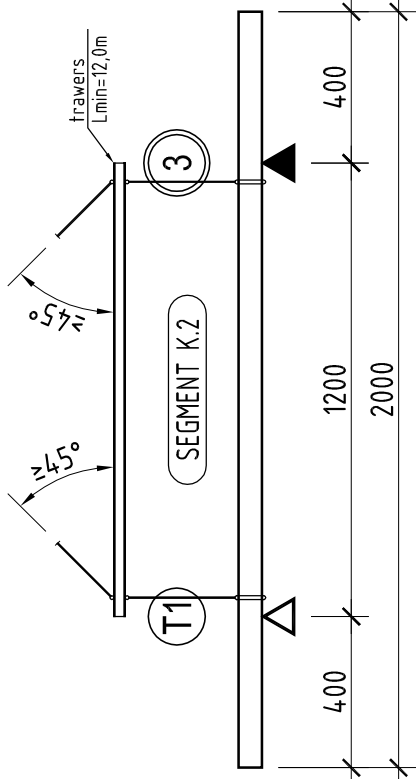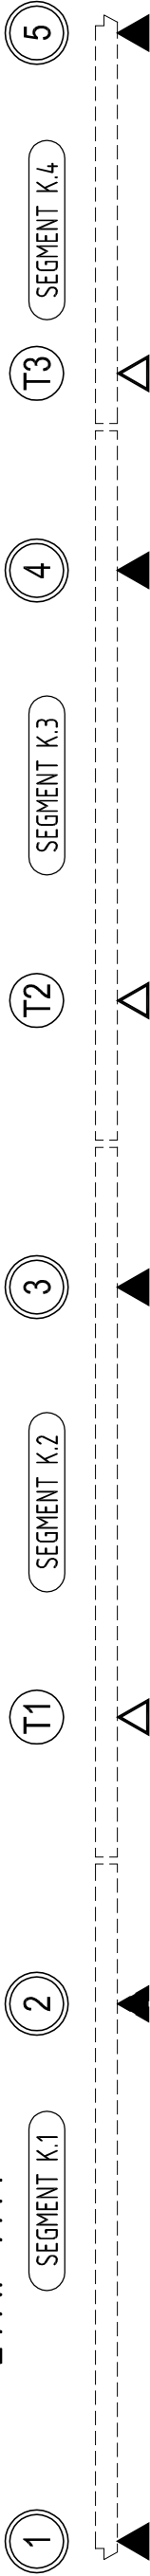

NUMER PODPORY	NOŚNOŚĆ MINIMALNA (WART. CHAR.)
T1	100 kN
T2	100 kN
T3	65 kN

LEGENDA:

- 4 - oś podpory stałej (istniejącej)
- T2 - oś podpory tymczasowej (montażowej)
- C1 - miejsce przecięcia konstrukcji stalowej



AXIAL PROJECT BARTOSZ TOMCZAK  
os. Kasztelańskie 14a/6, 66-300 Międzyrzecz  
korespondencja : ul. Leśnych Skrzatów 9, 62-070 Dopiewiec  
www.axial.poznan.pl    biuro@axial.poznan.pl  
tel. 504 175 173  
NIP 596-163-46-13    REGON 080469507

Inwestor :	Gmina Miejska Aleksandrów Kujawski ul. Juliusza Słowackiego 8, 87-700 Aleksandrów Kujawski		
Inwestycji :	Rozbiórka kładki dla pieszych nad torami PKP linii Kuźno-Piła Główna (linia nr 18, w km 91,863) w Aleksandrowie Kujawskim		
Temat :	Rozbiórka kładki dla pieszych nad torami PKP linii Kuźno-Piła w Aleksandrowie Kujawskim		
Branża :	Obiekty inżynierskie		
Stadium dokumentacji:	Projekt techniczny		
Stanowisko	Imię i nazwisko	Nr uprawnień specjalność	Podpis
Projektant	mgr. inż. Bartosz Tomczak	WIEP/0265/POC/08 os. Kasztelańskie 14a/6, 66-300 Międzyrzecz www.axial.poznan.pl	
Tytuł rysunku:		ROZBIÓRKA USTROJU NOŚNEGO	
Nr umowy: Umowa nr GKM 272.6.2016 z dnia 29.03.2016 r		Data opracowania: 11/2016	Skala: 1: 200