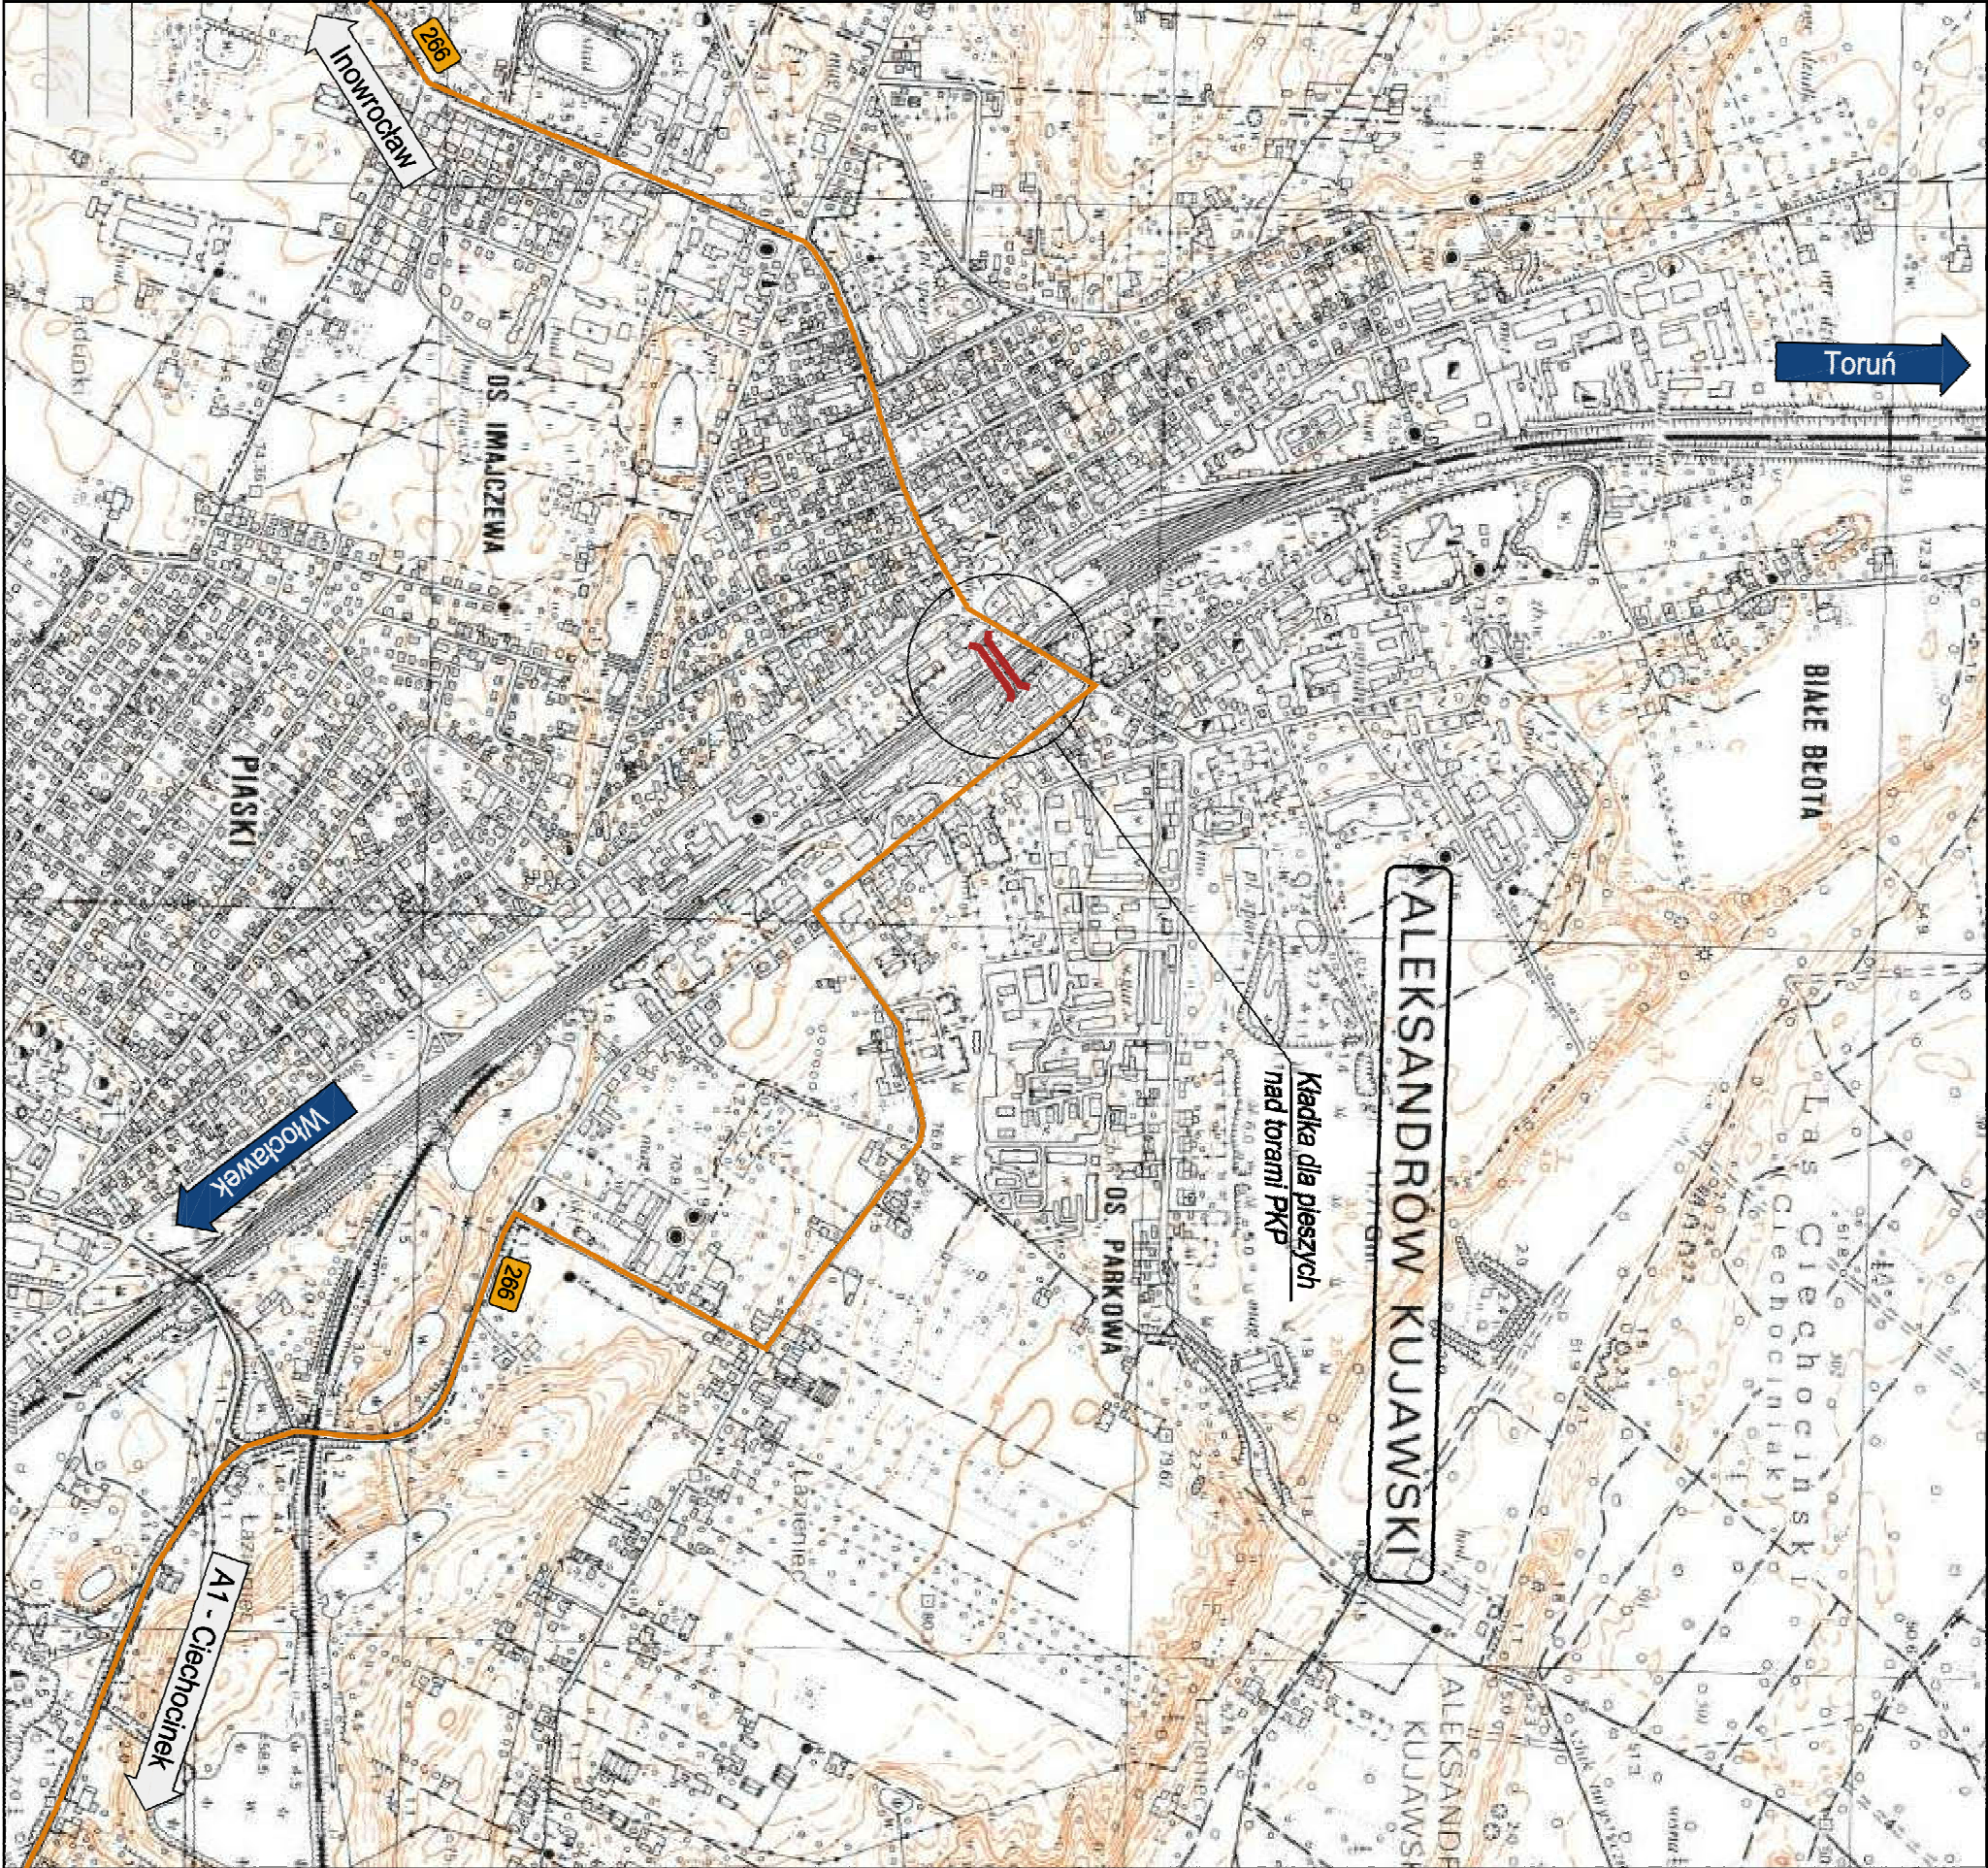
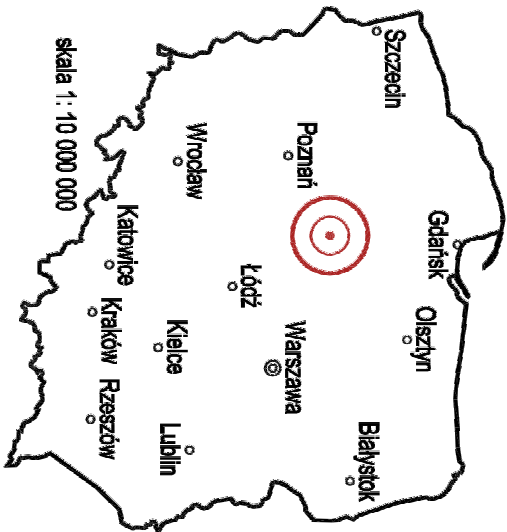
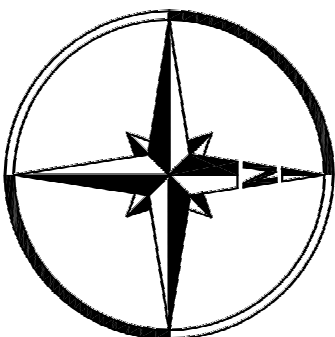

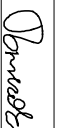


PLAN ORIENTACYJNY
skala 1:10 000



 <div>AXIAL PROJECT BARTOSZ TOMCZAK os. Kaszelińskie 14a/6, 66-300 Międzywierzec korespondencja : ul. Leśnych Skrzatów 9, 62-070 Dopiewiec www.axial.poznan.pl biuro@axial.poznan.pl tel. 504 175 173 NIP 596-163-46-13 REGON 080469507</div>			
Investor :	Gmina Miejska Aleksandrów Kujawski ul. Juliusza Słowackiego 8, 87-700 Aleksandrów Kujawski		
Investycji :	Rozbiórka kładki dla pieszych nad torami PKP linii Kuźno-Piła Główna (linia nr 18, w km 91,572) w Aleksandrowie Kujawskim		
Temat :	Rozbiórka kładki dla pieszych nad torami PKP linii Kuźno-Piła w Aleksandrowie Kujawskim		
Biuro :	Obiekty inżynierskie		
Stadium dokumentacji :	Projekt techniczny		
Stanowisko	Imię i nazwisko	Nr uprawnień specjalność	Podpis
Projektant	mgr. inż. Bartosz Tomczak	WIP/0243/POU/04/08 do projektowania i nadzoru w specjalności inżynierskiej	
Tytuł rysunku:	Plan orientacyjny		
			Nr 01
Nr umowy: Umowa nr GKM 272.6.2016 z dnia 29.03.2016r		Data opracowania: 03/2016 Skala: 1:-	