



STUDZIENKA ROZDZIELAJĄCA SR1

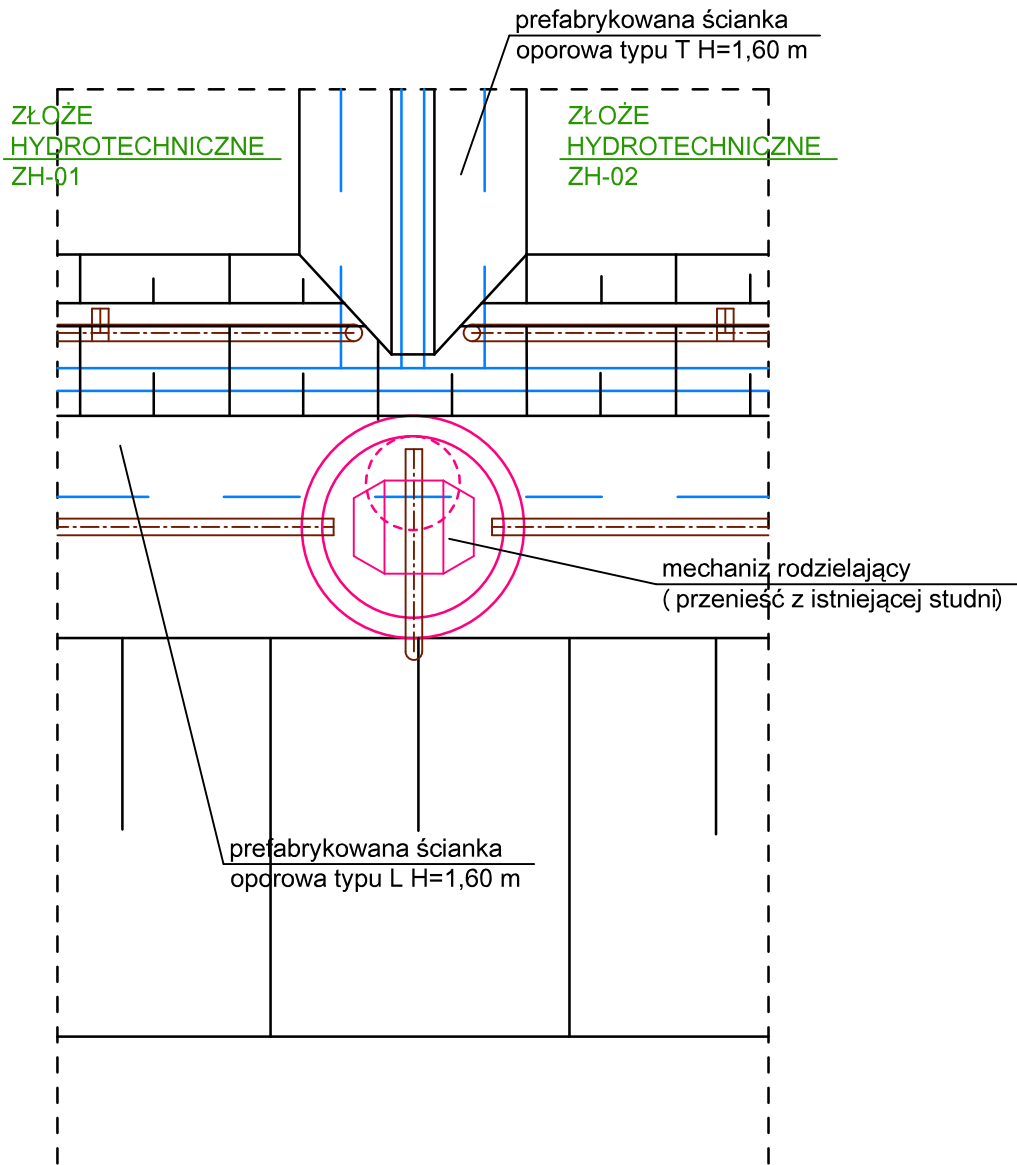

STUDZIENKA ROZDZIELAJĄCA SR1

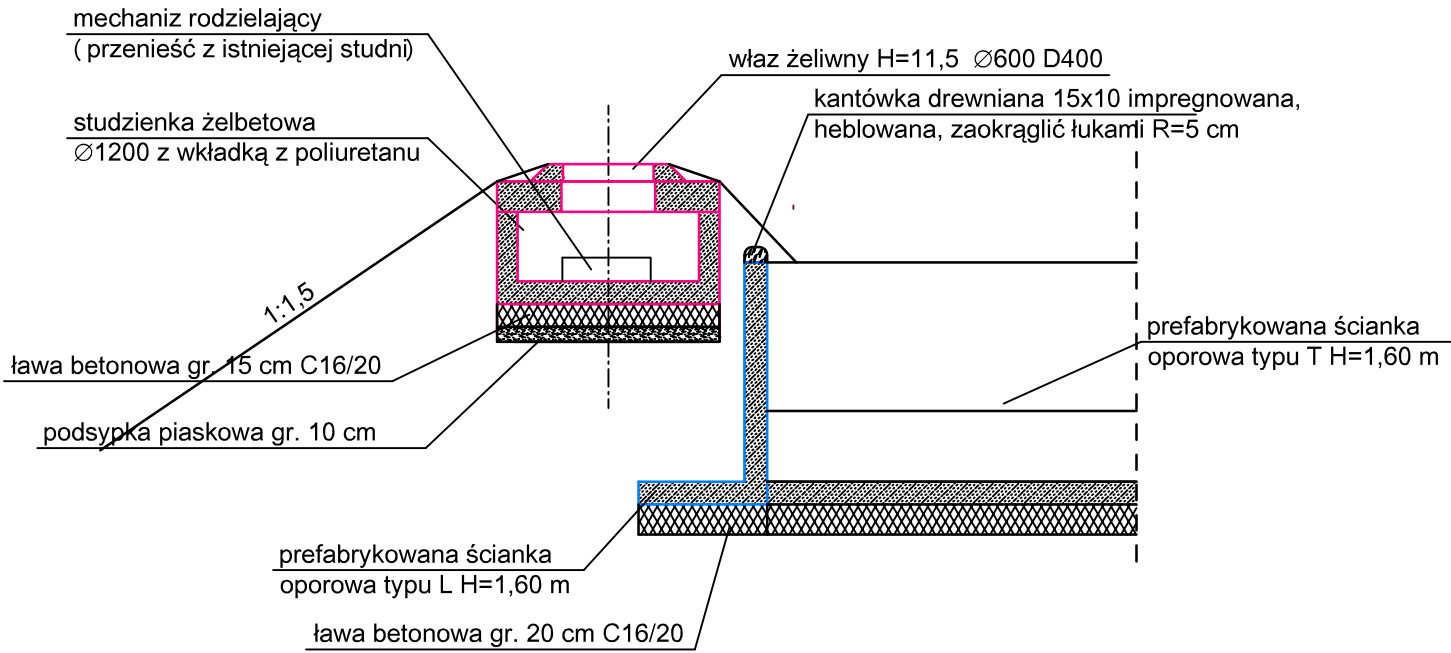

<div><div><div><div></div><div>PROKAM</div><div>Biuro projektowe</div></div><div><div>BIURO PROJEKTOWE PROKAM</div><div>UL. ARKADIUSZA GOŁASIA 9</div><div>97-400 BIELCHATÓW</div></div></div></div>			
INWESTOR	EKO-REGION SP. Z O.O. ul. Bawelniana 18, 97-400 Bielchatów		
OBIEKT ADRES	REMONT INFRASTRUKTURY TECHNICZNEJ PRZEZNACZONEJ DO WÓD ŚCIEKOWYCH, ZNAJDUJĄCEJ SIĘ NA TERENIE ZAKŁADU/INSTALACJI W DYŁOWIE A, GM. PAJĘCZNO		
PROJEKTANT	mgr inż. PIOTR KAMIŃSKI	LOD/2509/POOD/14	
SPRAWDZAJĄCY			
BRANŻA	INŻYNIERYJNA		DATA 05.2024
TREŚĆ RYSUNKU		SKALA 1:50	NR RYS. 04
STUDZIENKA ROZDZIELAJĄCA SR1			