LISTA MATERIAŁOWA DLA ZESPOŁU / MATERIAL LIST FOR ASSEMBLY:		PODEST		PD2		ILOŚĆ / QUANTITY: 64
NR ELEM. / NO ELEM.	ILOŚĆ / QUANTITY	PROFIL / PROFILE	DŁUGOŚĆ / LENGTH	CIĘŻAR JEDN. / UNIT WEIGHT	CIĘŻAR CAŁ. / TOTAL WEIGHT	MATERIAŁ / MATERIAL
pd1	1	IPE100	1200	9.33	9.3	AISI316
pd8	1	PL12*200	250	4.71	4.7	AISI316
pd9	2	PL6*110	120	0.62	1.2	AISI316
pd10	4	PL8*25	89	0.13	0.5	AISI316
MASA JEDNEGO ZESPOŁU / WEIGHT FOR ONE ASSEMBLY [kg]:	15.81	MASA CAŁKOWITA ZESPOŁÓW / WEIGHT FOR ALL ASSEMBLIES [kg]:	1012.03			

UWAGI:

Podczas łączenia poszczególnych elementów stalowych wykonać należy spoinę pachwinową:
- jednostronną grubości 0,7 grubości cieńszego z łączonych elementów;
- dwustronną grubości 0,5 grubości cieńszego z łączonych elementów;

Jeżeli niemożliwe jest wykonanie spoiny pachwinowej, łączone krawędzie należy fazować i wykonać spoinę na pełen przetop spawanych elementów.

SKALA 1:10

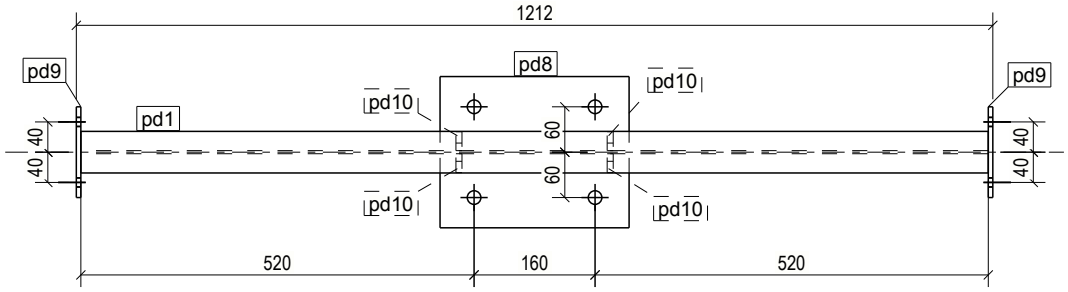

SKALA 1:10

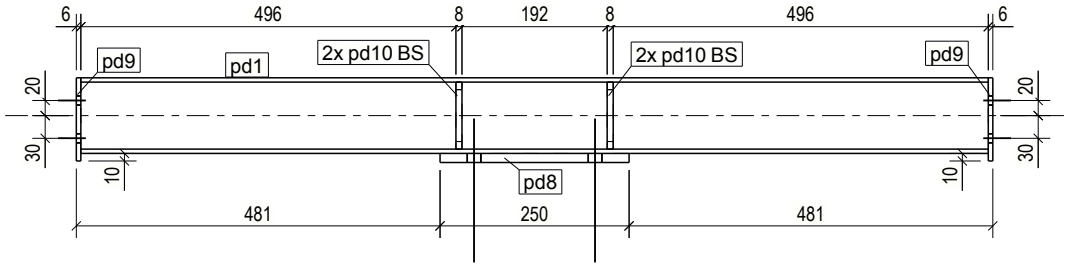

Nr rewizji	Data rewizji	Opis rewizji

Inwestor / Investor

Nazwa projektu / Project name
Rozbudowa Zakładu Zagospodarowania i Unieszkodliwiania Odpadów innych niż niebezpieczne i obojętne.
Zakres pomostów technicznych zbiorników żelbetowych.

Adres / Address
Dylów 'A', gmina Pajęczno, dz. nr ew. 15, 16, 17, 18, 19, 20, 21, 22, 23, 24, 25, obręb Dylów A

Typ projektu / Project type: PROJEKT WYKONAWCZY

Faza / Phase

Data / Date: 07.05.2024

Projektował / Designed by: mgr inż. MICHAŁ BOGACKI
Uprawnienia nr: LOD/2257/POOK/13
Podpis / Signature

Skala / Scale: wg widoków / according to views

Sprawdził / Checked by
Uprawnienia nr:
Podpis / Signature

Rzutowanie / Projection

Opracował / Prepared by
Podpis / Signature

Nr / No: PD2

Nazwa rysunku / Drawing name: ZESPÓŁ PD2

Prawa autorskie zastrzeżone - Kopiowanie bez pisemnej zgody autora zabronione

Tekla structures