
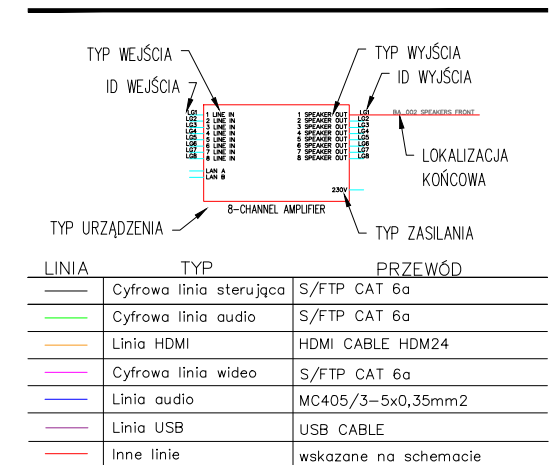


PIĘTRO 1

sala konferencyjna 1.12

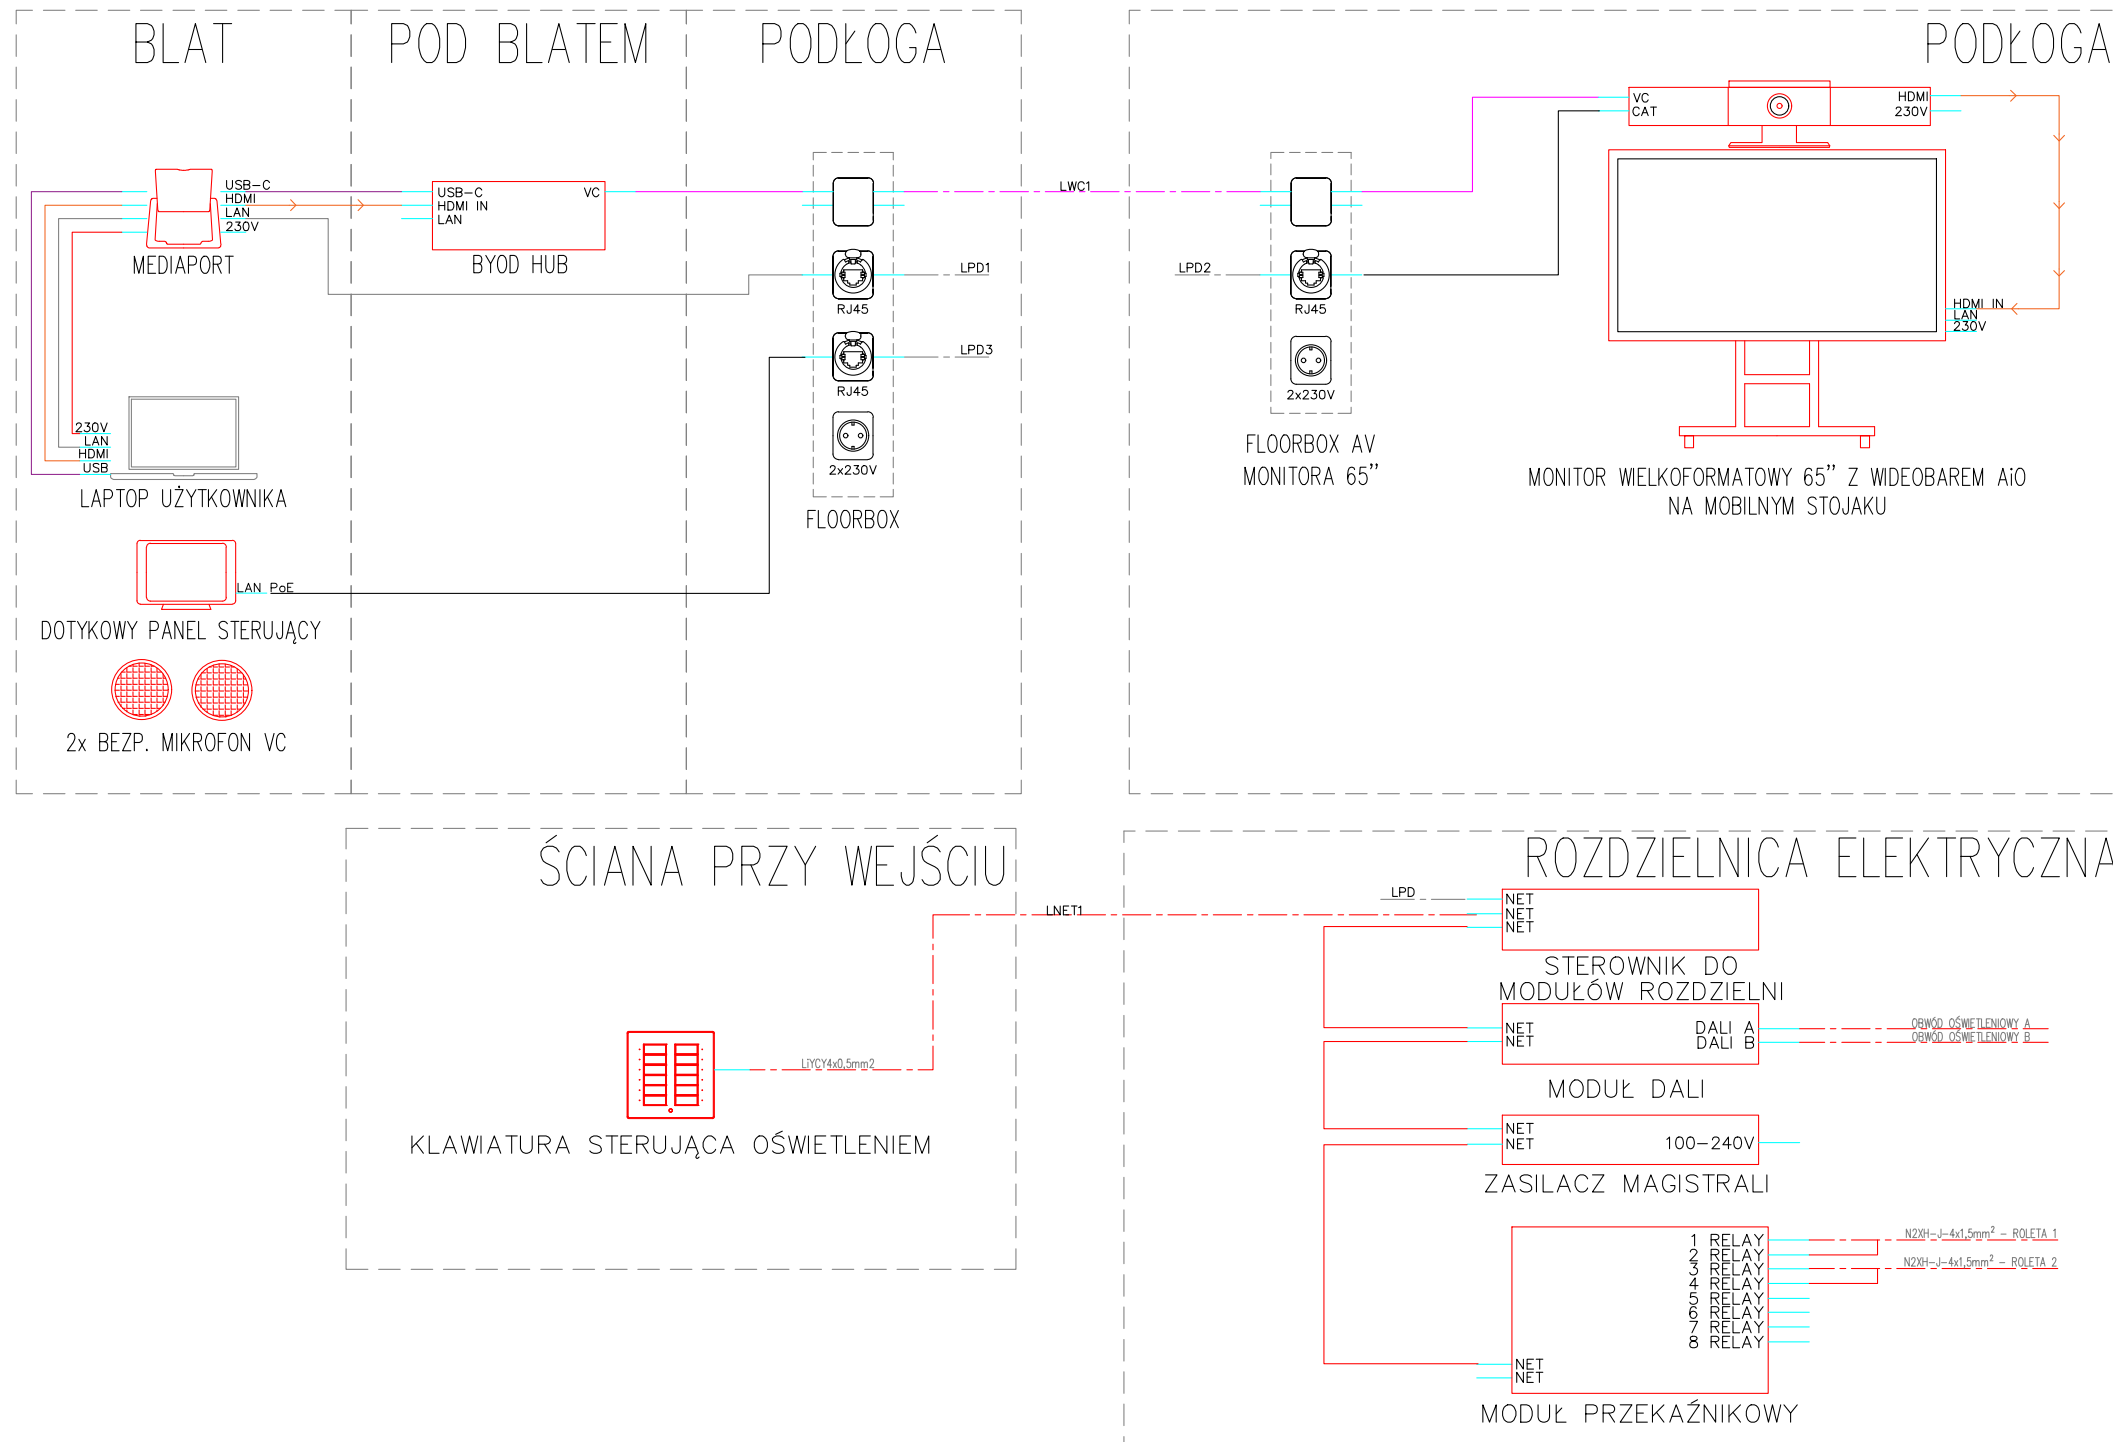

OBIEKT:

Budynek Uniwersytetu Łódzkiego
"MOTYL"
ul. Sienkiewicza 21
90-111 Łódź

INWESTOR:

Uniwersytet Łódzki
ul. Narutowicza 68
90-136 Łódź

PROJEKTANT AV:

SLX sp. z o.o.
ul. Zakładowa 6, 62-052 Komorniki
oddział Wrocław
ul. Czernicka 5, 51-315 Wrocław

IMIE I NAZWISKO First Name Last Name	NR UPRAWNIEN License Number	PODPIS Signature
PROJEKTANT / Designed by: mgr inż. Jakub Stefanowicz		
SPRAWDZIŁ / checked by: mgr inż. Damian Depa		

NAZWA PROJEKTU:
Project name:

Projekt wyposażenia AV
Budynku Uniwersytetu Łódzkiego "MOTYL"

SKALA:

FAZA PROJEKTU:
PROJEKT TECHNICZNY I WYKONAWCZY

TYTUŁ RYSUNKU:

SCHEMAT POŁĄCZEŃ
POMIESZCZENIE 1.12

KOD RYSUNKU:
UŁ_SCHEM_AV7

DATA:
wrzesień 2023