


PIĘTRO 1

sala konferencyjna 1.11

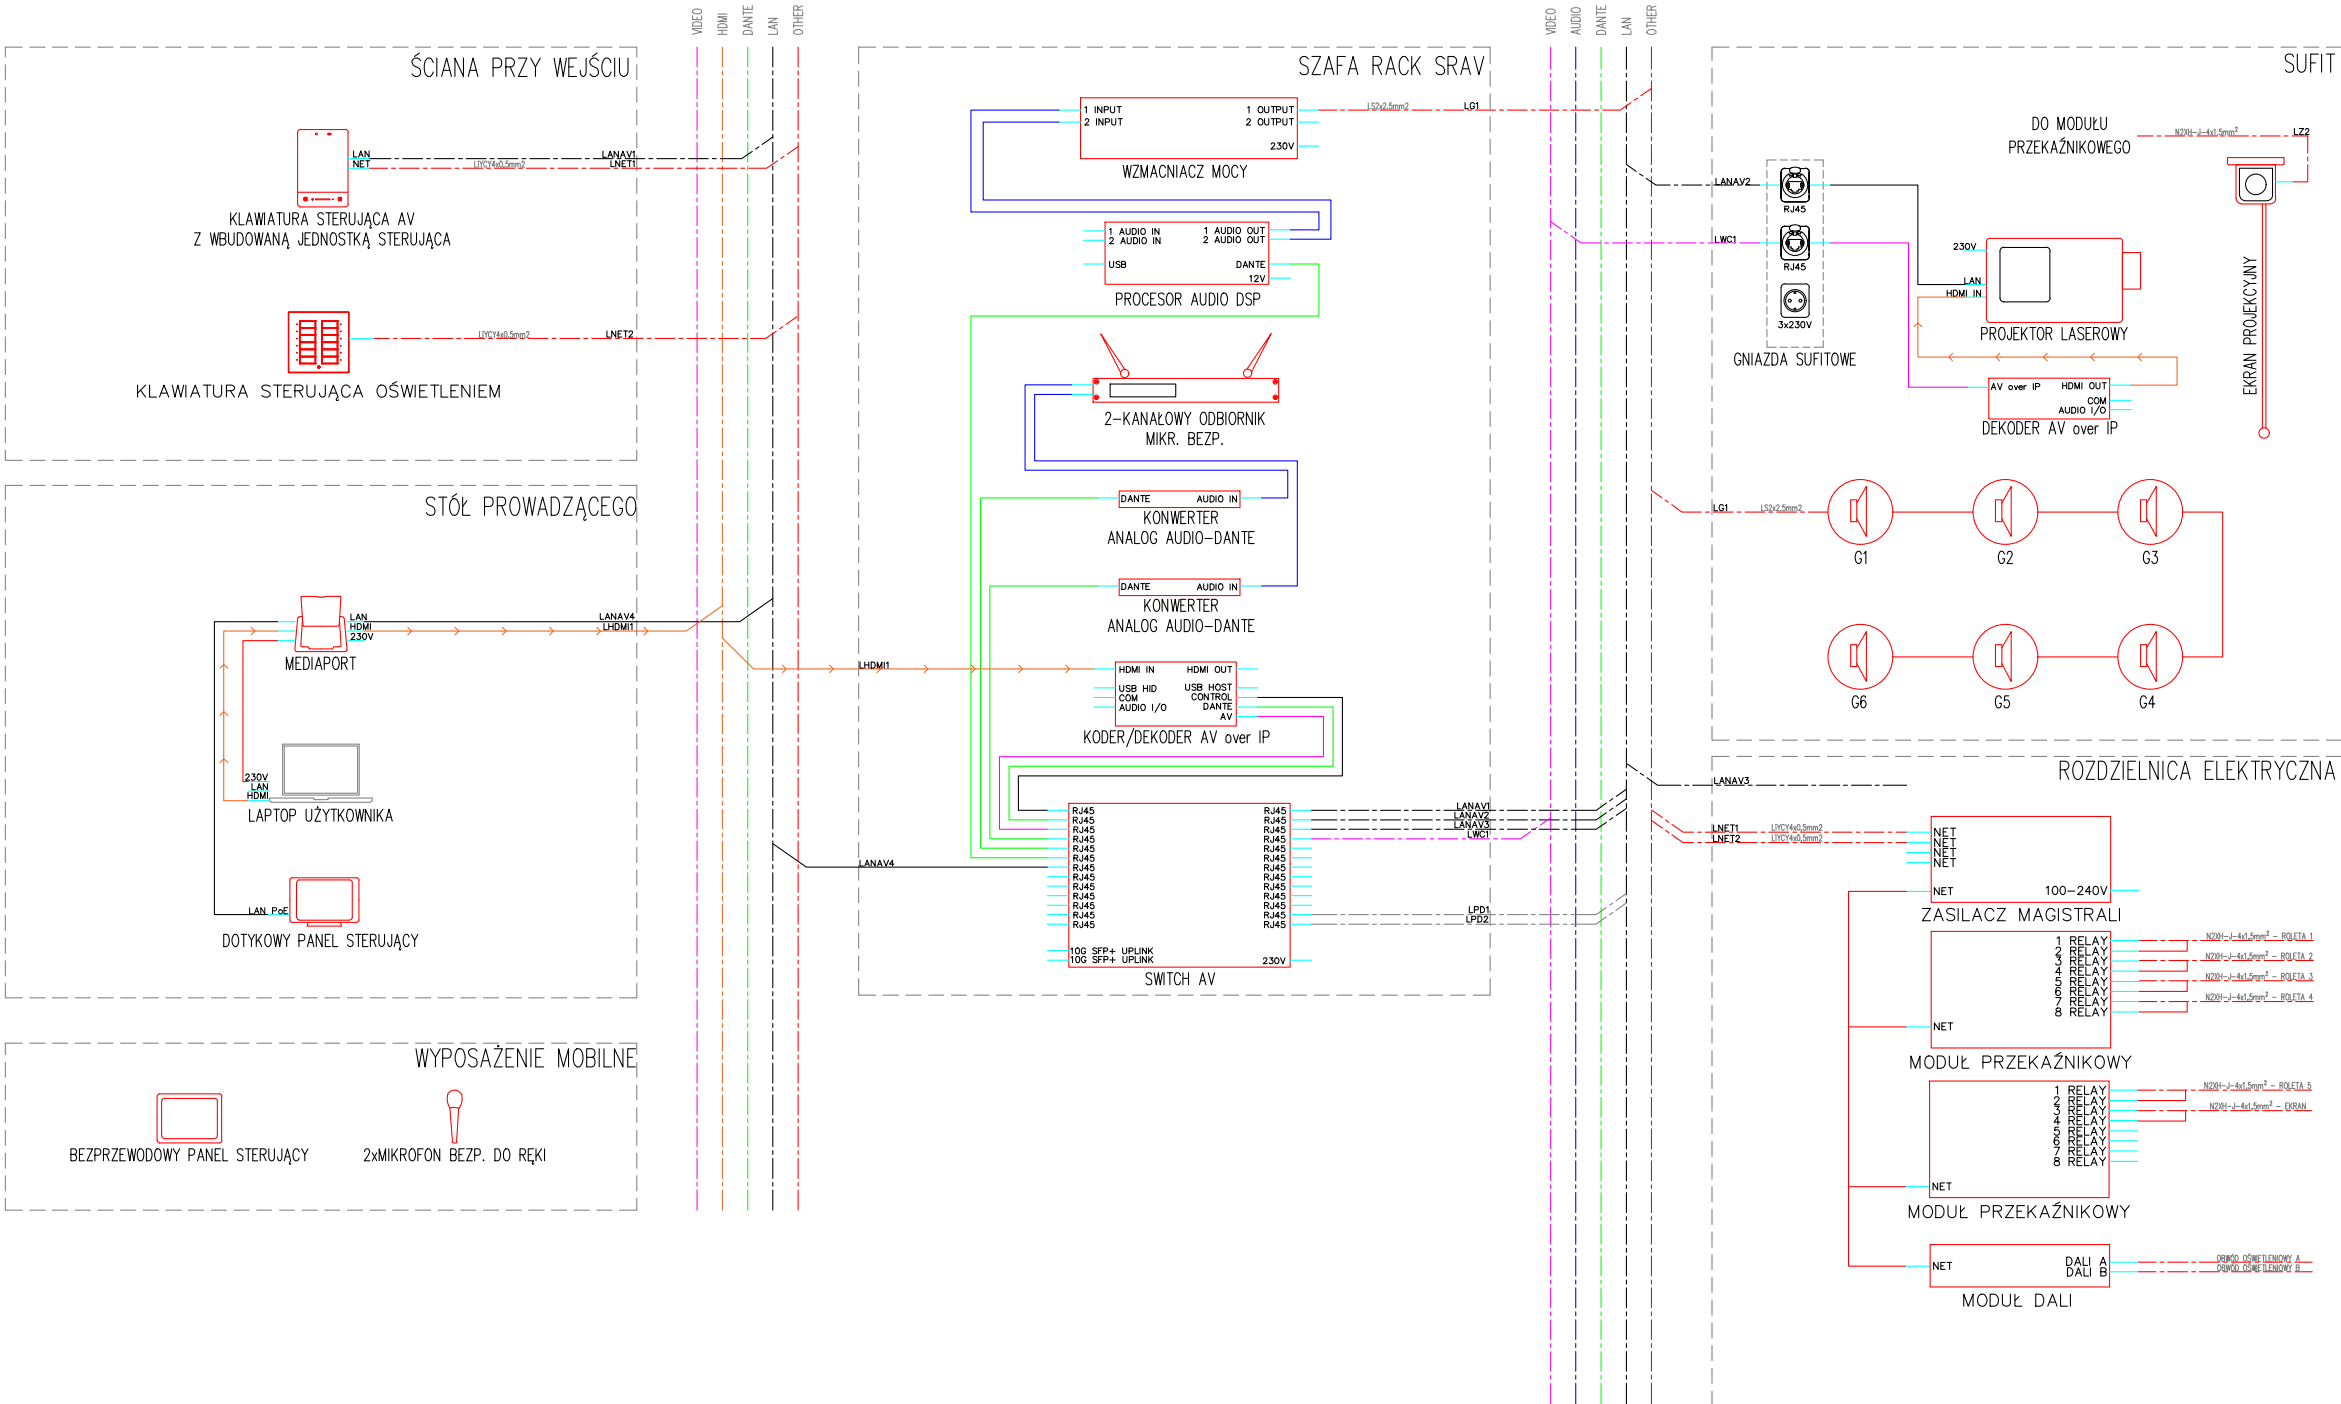

TYP WEJŚCIA ID WEJŚCIA

TYP WYJŚCIA ID WYJŚCIA

LOKALIZACJA KOŃCOWA

TYP URZĄDZENIA

8-CHANNEL AMPLIFIER

TYP ZASILANIA

LINIA	TYP	PRZEWÓD
—	Cyfrowa linia sterująca	S/FTP CAT 6a
—	Cyfrowa linia audio	S/FTP CAT 6a
—	Linia HDMI	HDMI CABLE HDM24
—	Cyfrowa linia wideo	S/FTP CAT 6a
—	Linia audio	MC405/3–5x0,35mm2
—	Linia USB	USB CABLE
—	Inne linie	wskazane na schemacie

OBIEKT:

Budynek Uniwersytetu Łódzkiego
"MOTYL"
ul. Sienkiewicza 21
90-111 Łódź

INWESTOR:

Uniwersytet Łódzki
ul. Narutowicza 68
90-136 Łódź

PROJEKTANT AV:

SLX sp. z o.o.
ul. Zakładowa 6, 62-052 Komorniki
oddział Wrocław
ul. Czernicka 5, 51-315 Wrocław

IMIE I NAZWISKO First Name Last Name	NR UPRAWNIEN License Number	PODPIS Signature
mgr inż. Jakub Stefanowicz		
SPRAWDZIŁ / checked by:		
mgr inż. Damian Depa		

NAZWA PROJEKTU:
Project name:

Projekt wyposażenia AV
Budynku Uniwersytetu Łódzkiego "MOTYL"

SKALA:

FAZA PROJEKTU:
PROJEKT TECHNICZNY I WYKONAWCZY

TYTUŁ RYSUNKU:

SCHEMAT POŁĄCZEŃ
POMIESZCZENIE 1.11

KOD RYSUNKU:
UŁ_SCHEM_AV6

DATA:
wrzesień 2023