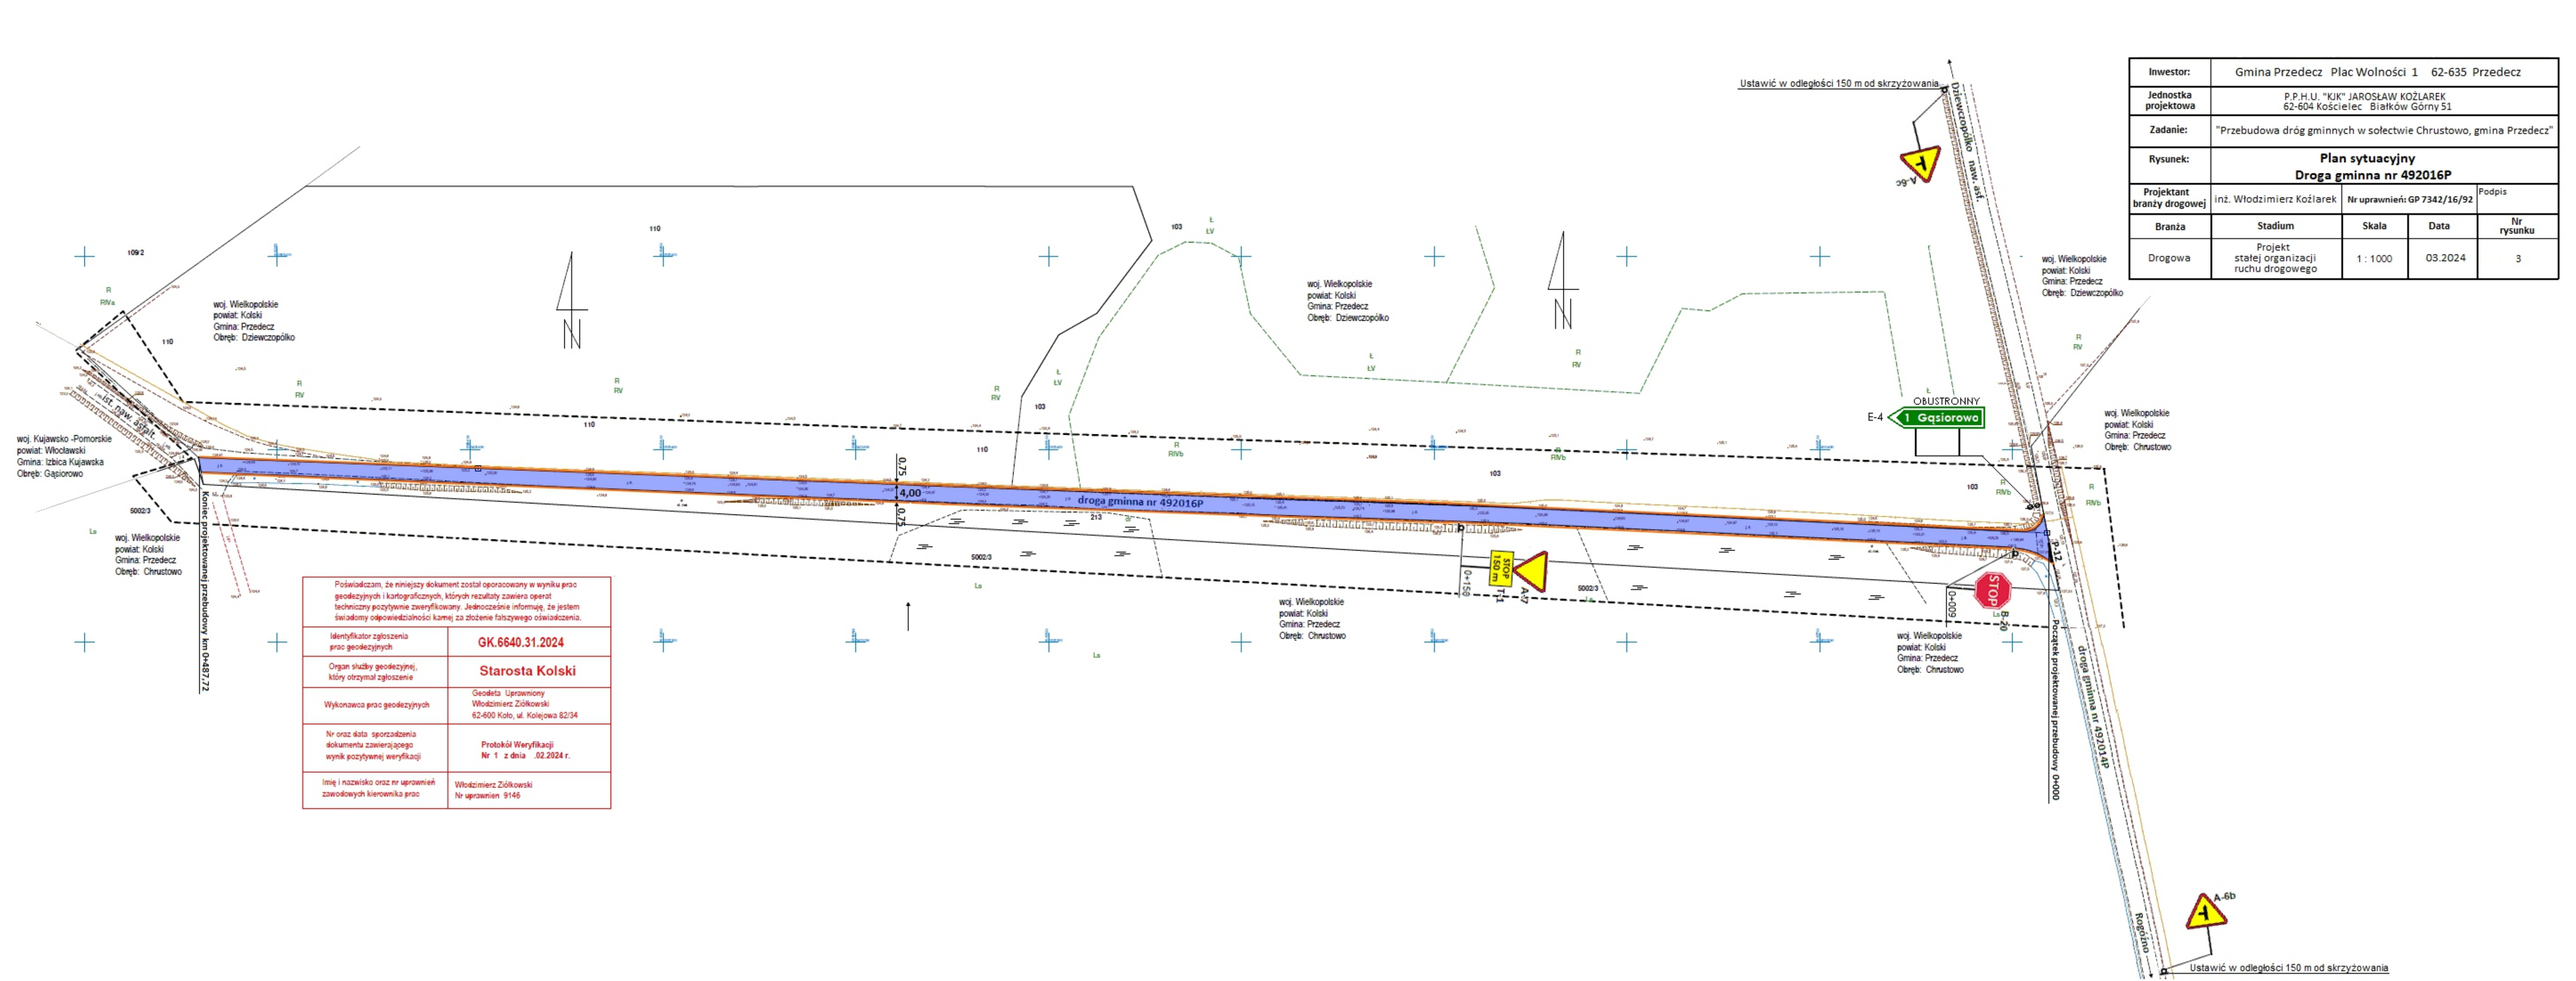

Inwestor:	Gmina Przedecz Plac Wolności 1 62-635 Przedecz
Jednostka projektowa	P.P.H.U. "KJK" JAROSŁAW KOŹLAREK 62-604 Kościelec Białków Górny 51
Zadanie:	"Przebudowa dróg gminnych w sołectwie Chrustowo, gmina Przedecz"
Rysunek:	**Plan sytuacyjny Droga gminna nr 492016P**

Projektant branży drogowej	inż. Włodzimierz Kożlarek	Nr uprawnień: GP 7342/16/92		Podpis
Branża	**Stadium**	**Skala**	**Data**	**Nr rysunku**
Drogowa	Projekt stałej organizacji ruchu drogowego	1 : 1000	03.2024	3

Poświadczam, że niniejszy dokument został opracowany w wyniku prac geodezyjnych i kartograficznych, których rezultaty zawiera operat techniczny pozytywnie zweryfikowany. Jednocześnie informuję, że jestem świadomy odpowiedzialności karnej za złożenie fałszywego oświadczenia.	
Identyfikator zgłoszenia prac geodezyjnych	**GK.6640.31.2024**
Organ służby geodezyjnej, który otrzymał zgłoszenie	**Starosta Kolski**
Wykonawca prac geodezyjnych	Geodeta Uprawniony Włodzimierz Ziółkowski 62-600 Koło, ul. Kolejowa 82/34
Nr oraz data sporządzenia dokumentu zawierającego wynik pozytywnej weryfikacji	Protokół Weryfikacji Nr 1 z dnia .02.2024 r.
Imię i nazwisko oraz nr uprawnień zawodowych kierownika prac	Włodzimierz Ziółkowski Nr uprawnień 9146