



PRZEKRÓJ KONSTRUKCYJNY

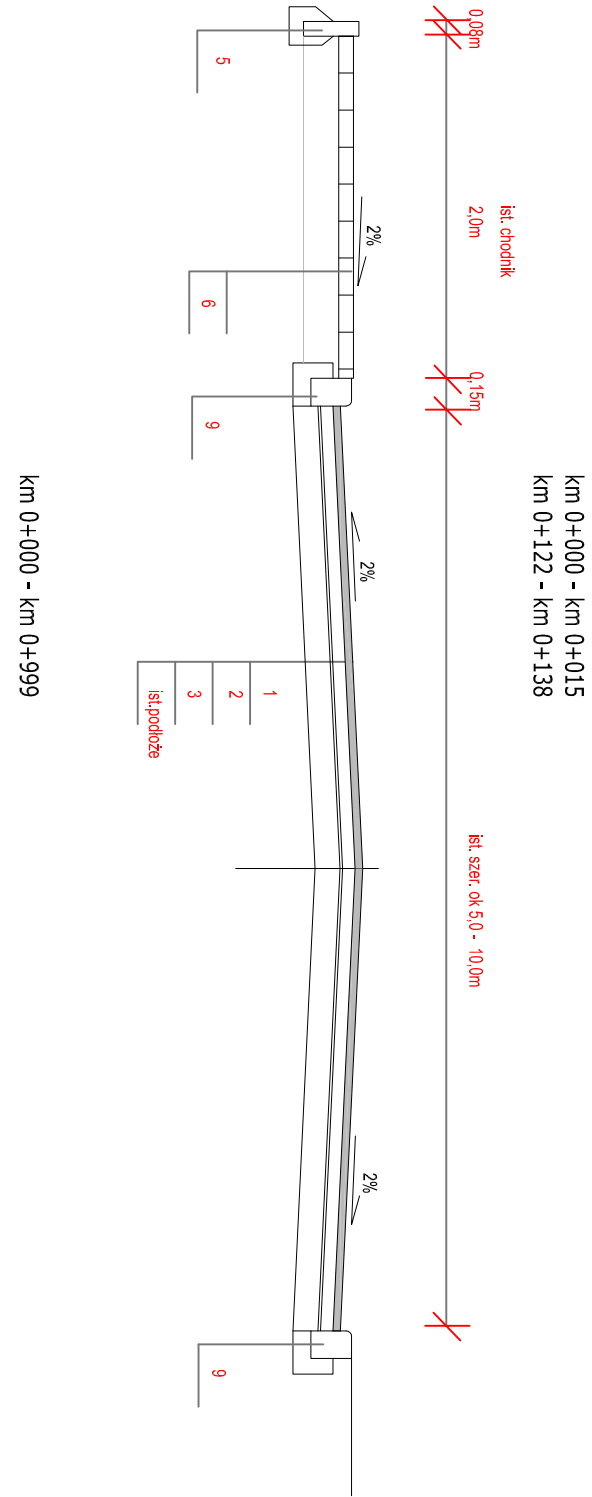

OPIS DO PRZEKROJU KONSTRUKCYJNEGO

1. WARSTWA ŚCIERAŁNA Z BETONU ASFALTOWEGO AC 11S - po zagęszczeniu - gr. 4cm
2. SKROPIENIE POŁĄCZENIOWE EMULSJA ASFALTOWĄ - 0.3 - 0.6 kg/m²
3. WARSTWA WIĄŻĄCA Z BETONU ASFALTOWEGO AC 11 W - po zagęszczeniu - gr. 5cm
4. PODBUDOWA - KRUSZYWO ŁAMANE MMK 0/31.5mm - gr. 20cm
5. OBRZEŻE BETONOWE 8X30 NA ŁAWIE BETONOWEJ - gr. 8cm
6. NAWIERZCHNIA CHODNIKA - KOSTKA BETONOWA - gr. 10cm
7. KRAWĘŻNIK BETONOWY 15X22 NA ŁAWIE BETONOWEJ
8. POBOCZE UMOCNIONE - KRUSZYWO 0/31.5mm
9. KRAWĘŻNIK ISTNIEJĄCY

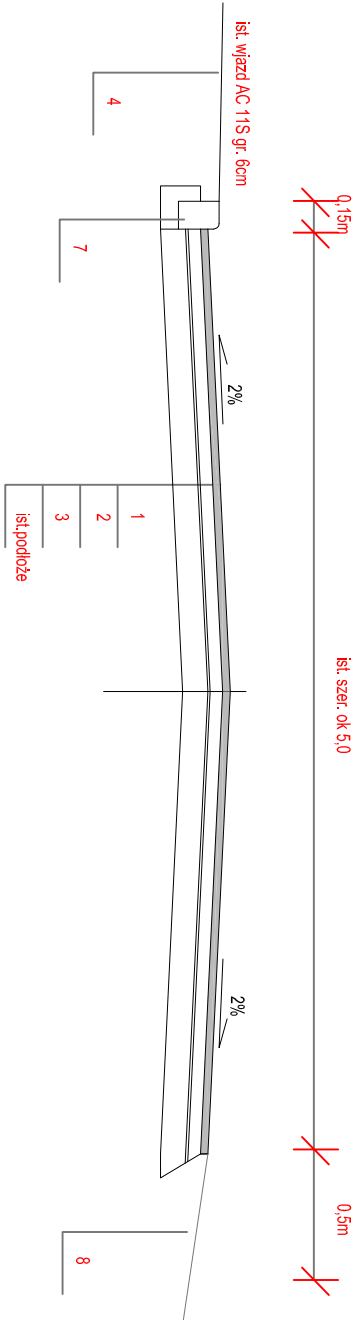

Nazwa i adres zamawiającego	POWIAT WAŁBRZYSKI z/s w Wałbrzychu Aleja wyzwolenia 20-24 , Wałbrzych		
Nazwa zadania	Poprawa stanu nawierzchni drog na terenie Powiatu Wałbrzyskiego - modernizacja drogi powiatowej Urzysław Śląski - Głuszyca- etap III		
Adres obiektu budowlanego	województwo: DOLNOŚLĄSKIE powiat: WAŁBRZYSKI gmina: Głuszyca obręb: Grzmieja numer ewidencyjny działki: 312/1 Identyfikator 022105_5.0002.312/1 gmina: Głuszyca obręb: Głuszyca 1 numer ewidencyjny działki: 60 , Identyfikator 022105_4.0001.60		
Nazwa i adres jednostki projektującej	ZBIGNIEW STANDER ul. Mickiewicza 3 , 58-330 Jedlina Zdrój		
		Brutto Długość	Stadium PS
Opracował	inż. Zbigniew Stander DOŚ/BD/04.22/04	Data opracow. 04.2022r.	
Nazwa rysunku		Przekrój konstrukcyjny	
		Skala 1:500	Podpis Nr rys.2