


# PRZEKRÓJ KONSTRUKCYJNY - CHODNIK - skala 1:20

Kostka betonowa drogowa gr. 6cm
Podsypka cementowo-piaskowa 1:4 gr. 4cm
Podbudowa z kruszywa łamanego stabilizowanego mechanicznie gr. 15cm
Warstwa gruntu stabilizowanego cementem o $R_m=1,5$ MPa gr.10 cm.
Podłoże G3

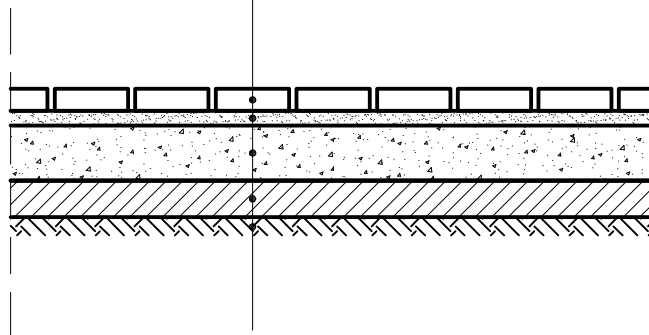

## NADZÓR I PROJEKTOWANIE RYSZARD KORCZYŃSKI 82-500 Kwidzyn ul. Kamienna 17/5

tel: 607-386-357, e-mail r-korczynski@wp.pl

Inwestor: *Miasto i Gmina Prabuty 82-550 Prabuty ul.Kwidzyńska 2*  
 Obiekt: *ul.Stefana Czarnieckiego*  
 Adres: *82-550 Prabuty*

Skala: *1:20*

Branża: *Drogowa*

Nazwa rysunku:

**PRZEKRÓJ KONSTRUKCYJNY-CHODNIKI**

Opracował: *mgr inż. Ryszard Korczyński*  
*upr. nr 4072/GD/89*

Podpis:  
 Data: *03-2023*

Projektował: *mgr inż. Ryszard Korczyński*  
*upr. nr 4072/GD/89*

Podpis:  
 Data: *03-2023*

Nr rys :

**D-3**