


SCHEMAT STUDZIENKI KANALIZACYJNEJ dn 600 PVC
Z TELESKOPOWYM ADAPTEREM DO WŁAZÓW ORAZ WŁAZEM KLASY D400

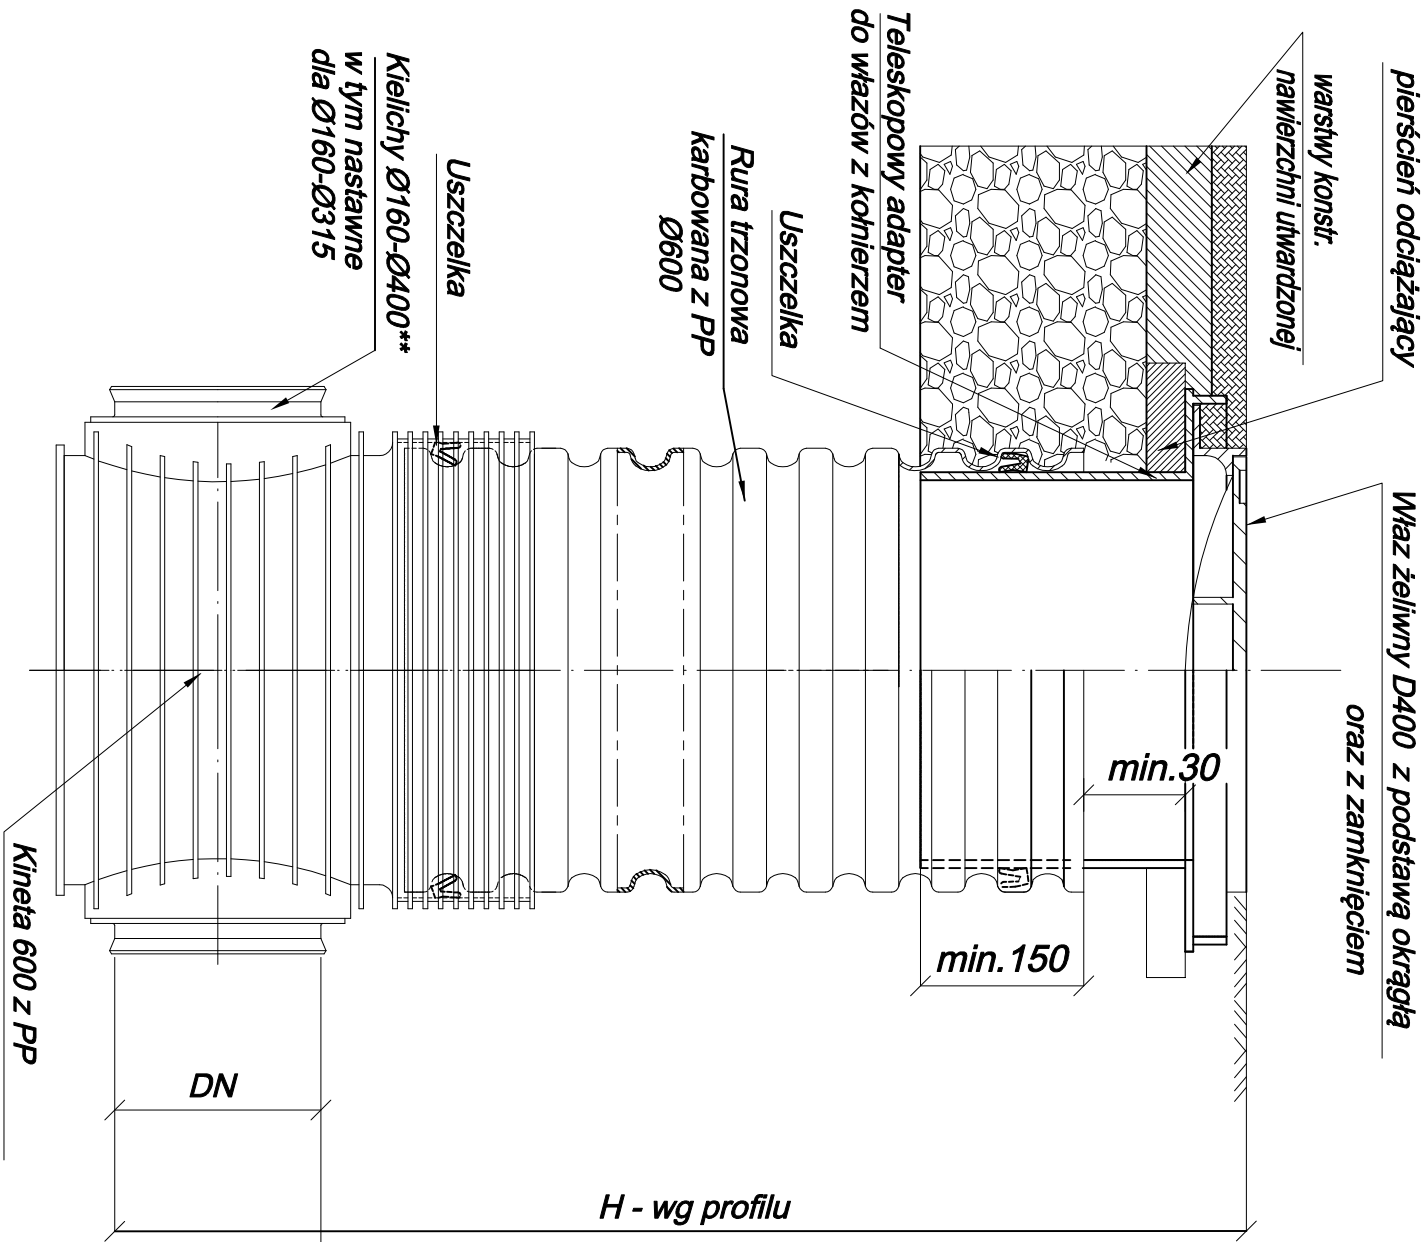

<div>NADZÓR I PROJEKTOWANIE</div> <div>RYSZARD KORCZYŃSKI</div> <div>82-500 Kwidzyn ul. Kamienna 17/5</div> <div>tel: 607-386-357, e-mail: r.korczynski@wp.pl</div>			
Inwestor: <i>Miasto i Gmina Prabuty 82-550 Prabuty ul Kwidzyńska 2</i>		Skala: <i>1:50</i>	
Obiekt: <i>ul. Czarnieckiego</i>			
Adres: <i>82-550 Prabuty</i>		Branża: <i>Drogowa</i>	
Nazwa rysunku: <i>SCHEMAT STUDNI DN 600 KD</i>			
Opracował: <i>mgr inż. Ryszard Korczyński</i> <i>upr. nr 4072/GD/89</i>		Podpis: _____ Data: <i>03-2023</i>	
Projektował: <i>mgr inż. Ryszard Korczyński</i> <i>upr. nr 4072/GD/89</i>		Podpis: _____ Data: <i>03-2023</i>	
		Nr rys: <i>D-15</i>	