


PRZEKRÓJ NORMALNY
ZJAZD- JEZDNIA-ZJAZD
skala 1:20

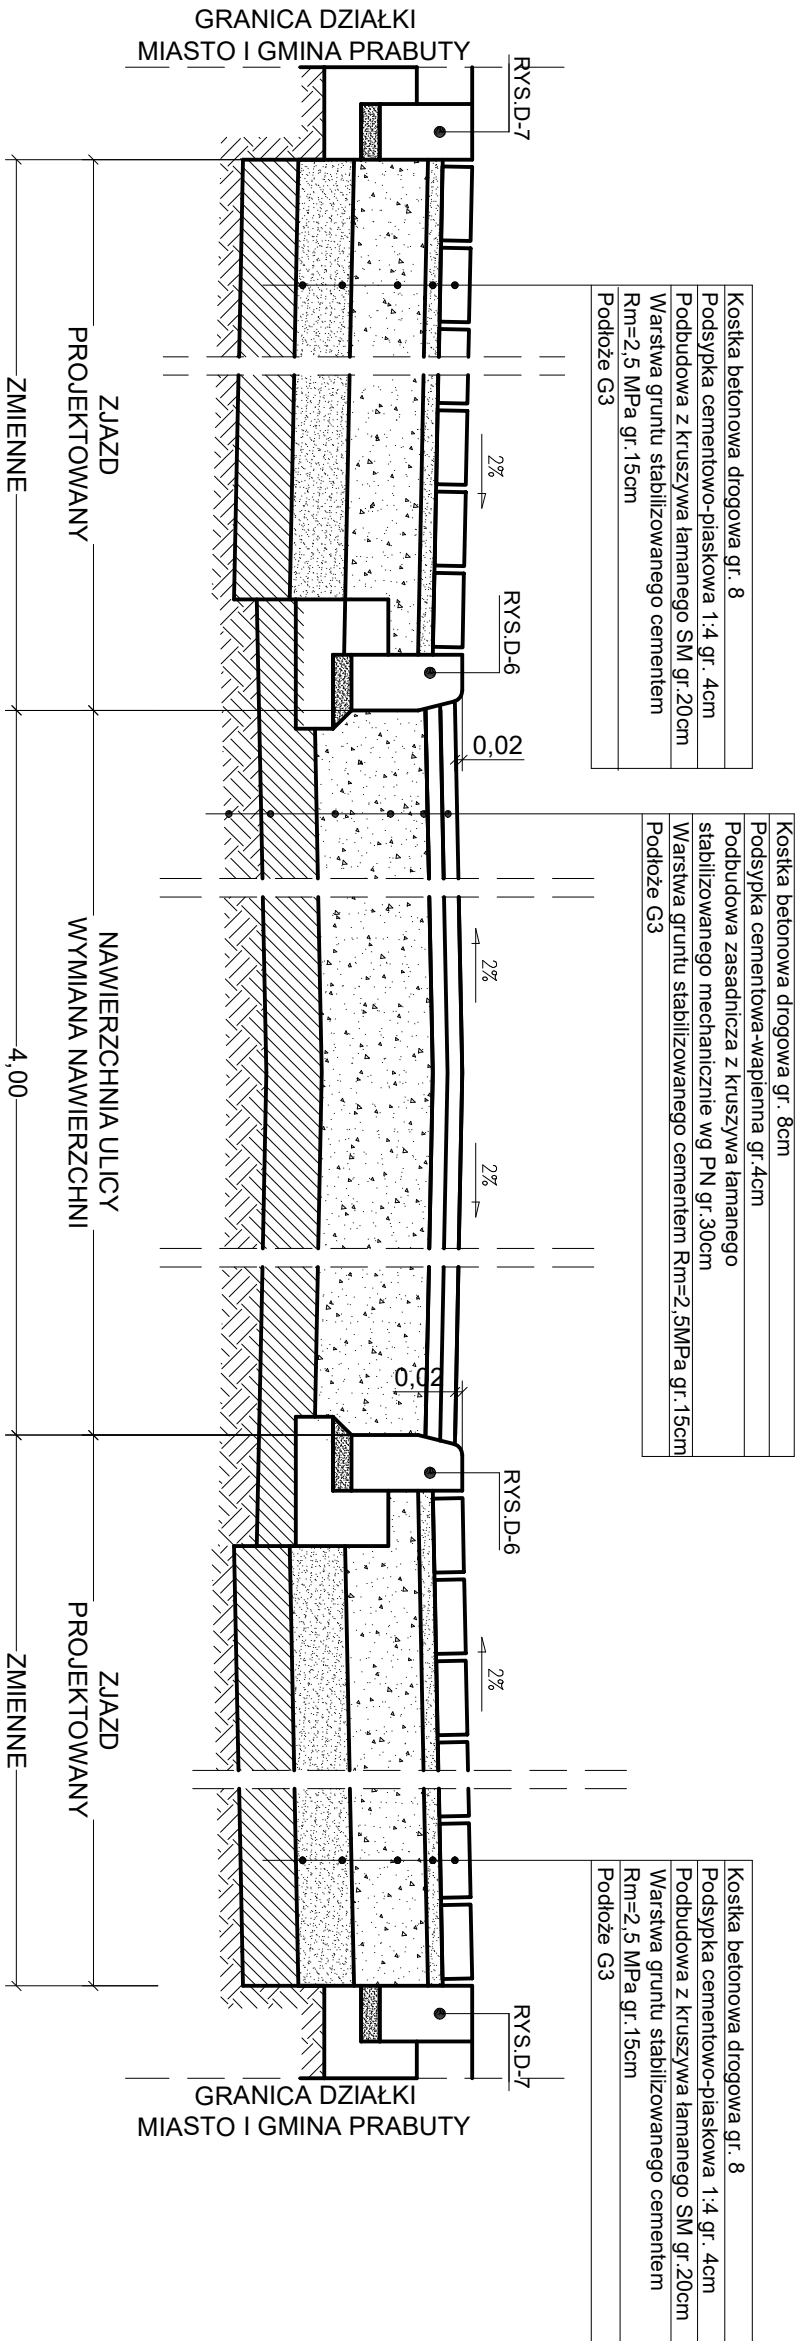

- UWAGA:
1. KRAWĘŻNIKI WYSTAJĄCE 10 CM NAD POWIERZCHNIĄ JEZDNI
 2. OBRZEŻA BETONOWE W POZIOMLC NAWIERZCHNI CHODNIKA
 3. KRAWĘŻNIKI NAJAZDOWE 4 CM NAD POWIERZCHNIĄ JEZDNI

<div>NADZÓR I PROJEKTOWANIE</div> <div>RYSZARD KORCZYŃSKI</div> <div>82-500 Kwidzyn ul. Kamieńca 17/5</div> <div>tel: 607-386-537, e-mail: r.korczynski@wp.pl</div>			
Inwestor: <i>Miasto i Gmina Prabuty 82-550 Prabuty ul.Kwidzyńska 2</i>		Skala: <i>1:20</i>	
Obiekt: <i>Przebudowa ul. Stefana Czarnieckiego</i>		Branża: <i>Drogowa</i>	
Adres: <i>82-550 Prabuty</i>			
Nazwa rysunku: <i>PRZEKRÓJ NORMALNY</i>			
Opracował: <i>mgr inż. Ryszard Korczyński</i>	Podpis: <i></i>	Nr rys : <i>D-13</i>	
upr. nr 4072/GD/89	Data: <i>08-2019</i>		
Projektował: <i>mgr inż. Ryszard Korczyński</i>	Podpis: <i></i>		
upr. nr 4072/GD/89		Data: <i>08-2019</i>	