

PLAN DROGOWY

Przebudowa ul.Stefana Czarnieckiego w zakresie wymiany nawierzchni jezdni, chodników i zjazdów

82-550 Prabuty

działki: 291/2, 36 /pas drogowy ul.Stefana Czarnieckiego/

Inwestor:Miasto i Gmina Prabuty 82-550 Prabuty, ul.Kwidzińska 2

skala 1:500

Legenda:

Ul. Stefana Czarnieckiego

projektowana wymiana nawierzchni kostka betonowa drogowa gr. 8 cm

Chodniki-proj. wymiana nawierzchni kostka betonowa drogowa gr. 6 cm

Chodniki-proj. wymiana nawierzchni kostka betonowa drogowa gr. 8 cm

Zjazdy istniejące proj.wymiana naw. kostka betonowa gr.8cm

Tereny zielone projektowane

Granica pasa drogowego Miasto i Gmina Prabuty

Utwardzenie terenu proj.wymiana naw.kostka ażurowa betonowa gr. 10 cm

Wyniesione przejście dla pieszych projektowane

Krawężnik betonowy najazdowy projektowany

Krawężnik betonowy wystający projektowany


Krawężnik betonowy wtopiony projektowany

Obrzeża trawnikowe betonowe projektowane

Przyłącze kanalizacji deszczowej projektowana

Wpusty kanalizacji deszczowej projektowane

Wpusty kanalizacji deszczowej istniejące-regulacja

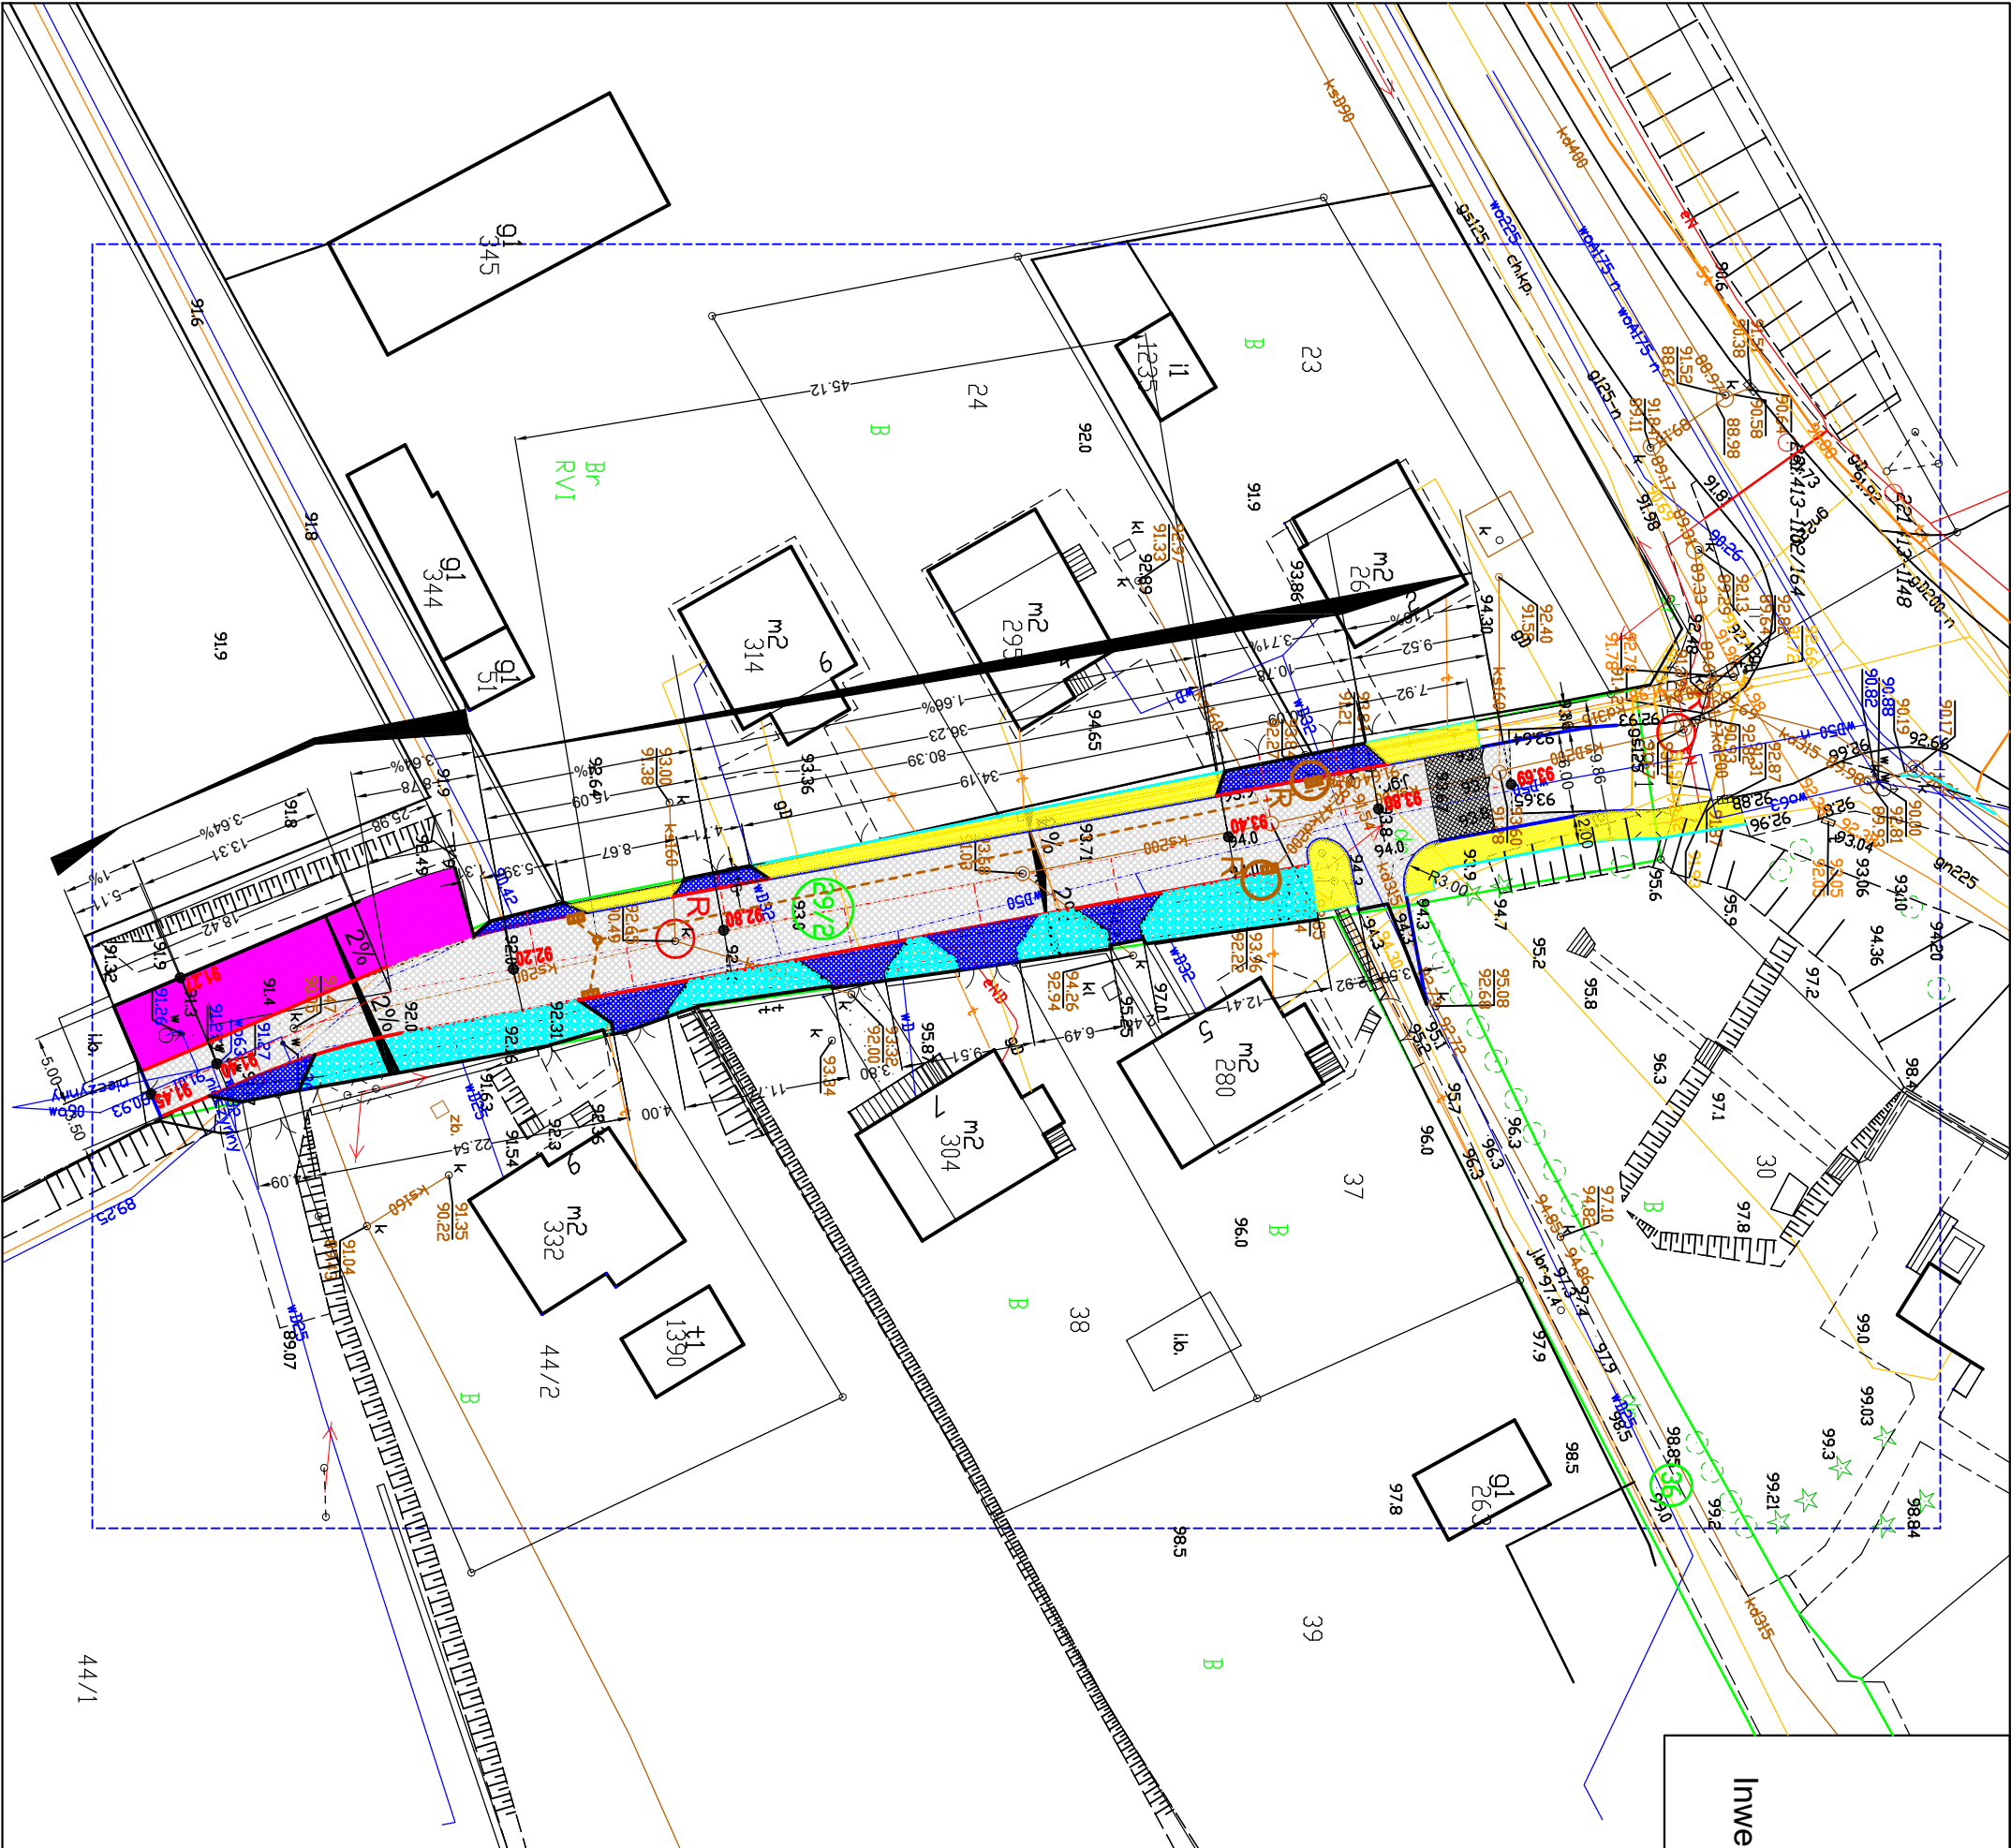

NADZÓR I PROJEKTOWANIE
RYSZARD KORCZYŃSKI

82-500 Kwidzyn ul. Kamienna 17/5

tel/fax: 607-386-357, e-mail: r.korczynski@wp.pl

Inwestor: Miasto Prabuty 82-550 Prabuty ul Kwidzińska 2

Obiekt: Ul.Stefana Czarnieckiego

Adres: 82-550 Prabuty

Skala: 1:500

Bransza: Drogiowa

PLAN DROGOWY

Projektował: mgr inż. Ryszard Korczyński

upr. nr 4072/GD/89

Podpis: 03-2023

Data: 03-2023

Projektował: mgr inż. Ryszard Korczyński

upr. nr 4072/GD/89

Data: 03-2023

D-1