


GOSTYŃ - PROFIL PODŁUŻNY

ODCINEK B' - C'

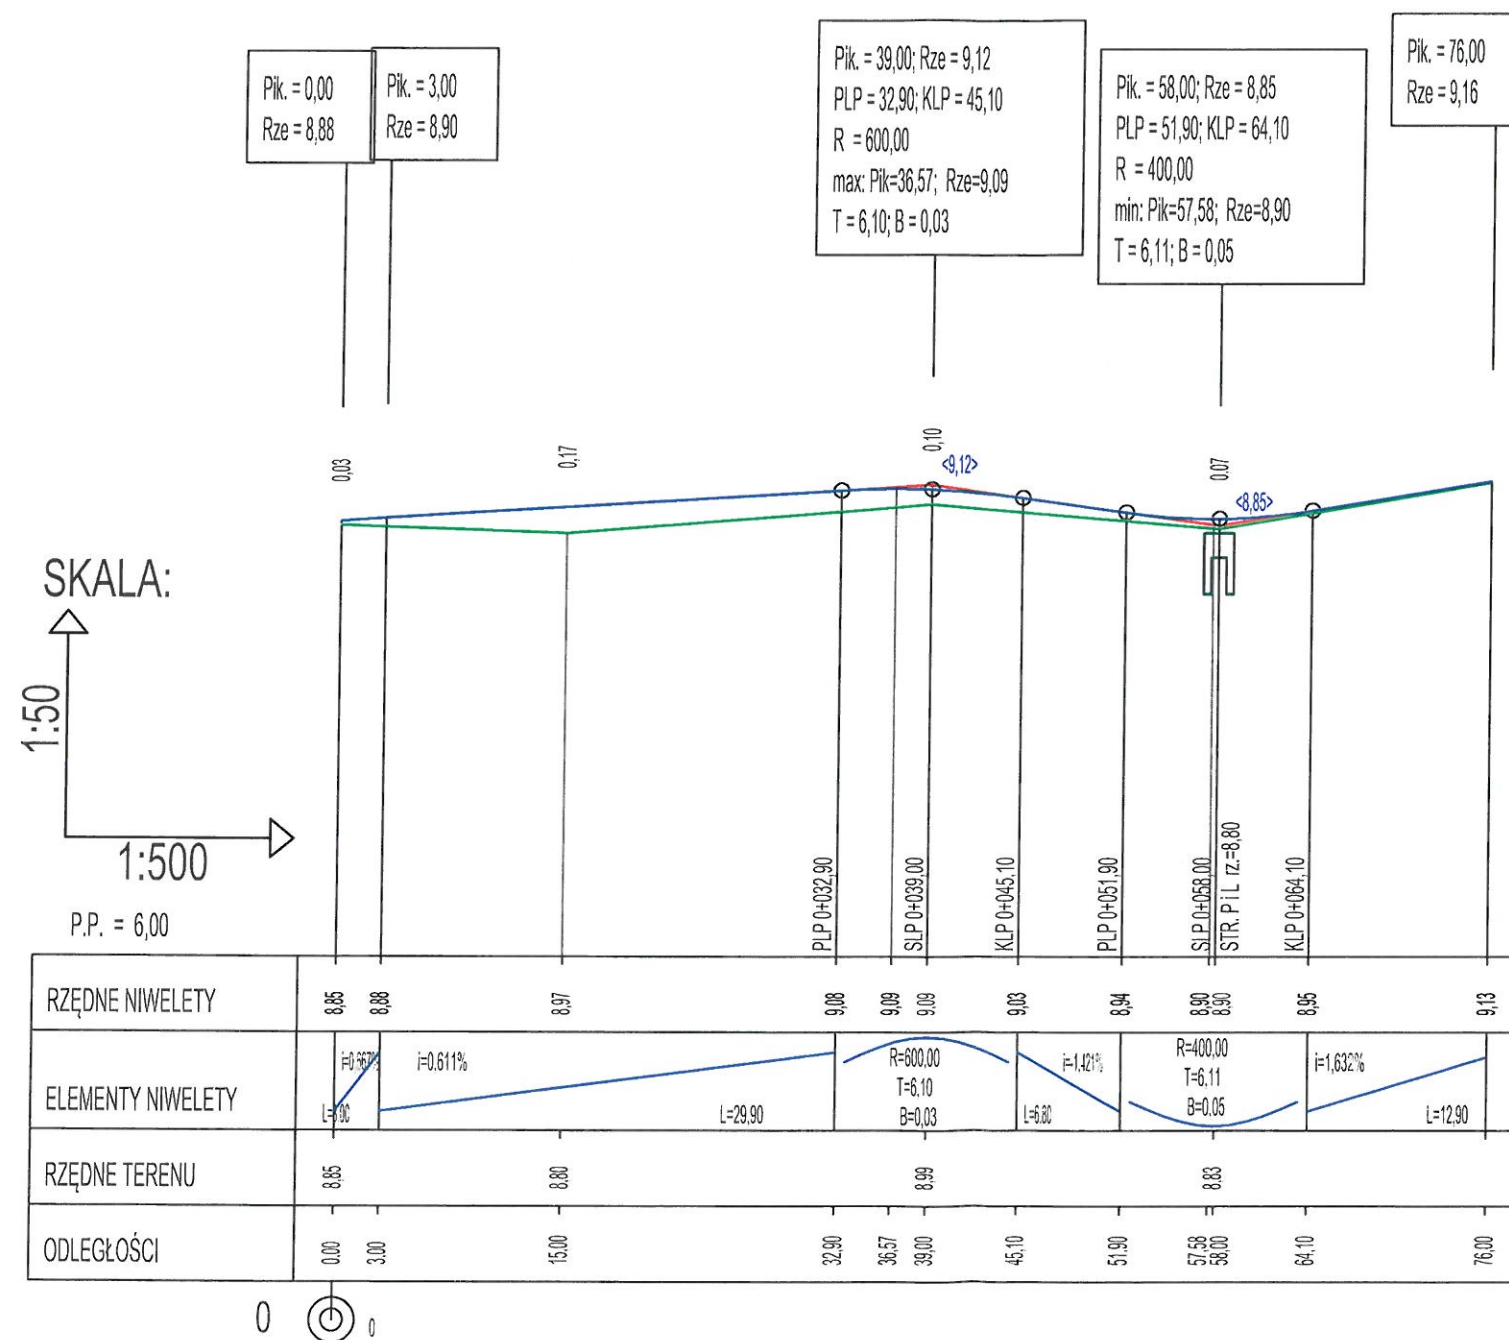

LEGENDA:

- teren istniejący
- niweleta projektowana
- wpusty KD

 F. U. "BIELECKI" Marian Bielecki ul. Mickiewicza 6 72-300 Gryfice Tel: 728 489 769 E-mail: marian.bielecki@op.pl NIP: 857-107-19-77 REGON: 321545231	
Investor	Gmina Świerzno, Świerzno 13, 72-405 Świerzno
Adres budowy	Działka numer 246/3 ob. Gostyń, gm. Świerzno
Nazwa inwestycji	Przebudowa drogi gminnej osiedlowej w Gostyniu, dz. nr 246/3 ob. Gostyń
Tytuł rysunku	PROFIL PODŁUŻNY
Imię i nazwisko	Nr uprawnień
Podpis	Data: Maj 2021 r.
Opracował	Tomasz Bielecki
Projekt chroniony prawem autorskim. Kopiowanie i wykorzystywanie bez zgody Firmy usługowej "BIELECKI" Marian Bielecki ZAKAZANE	

Skala rysunku:
1:500/50
Nr rysunku:
4.2