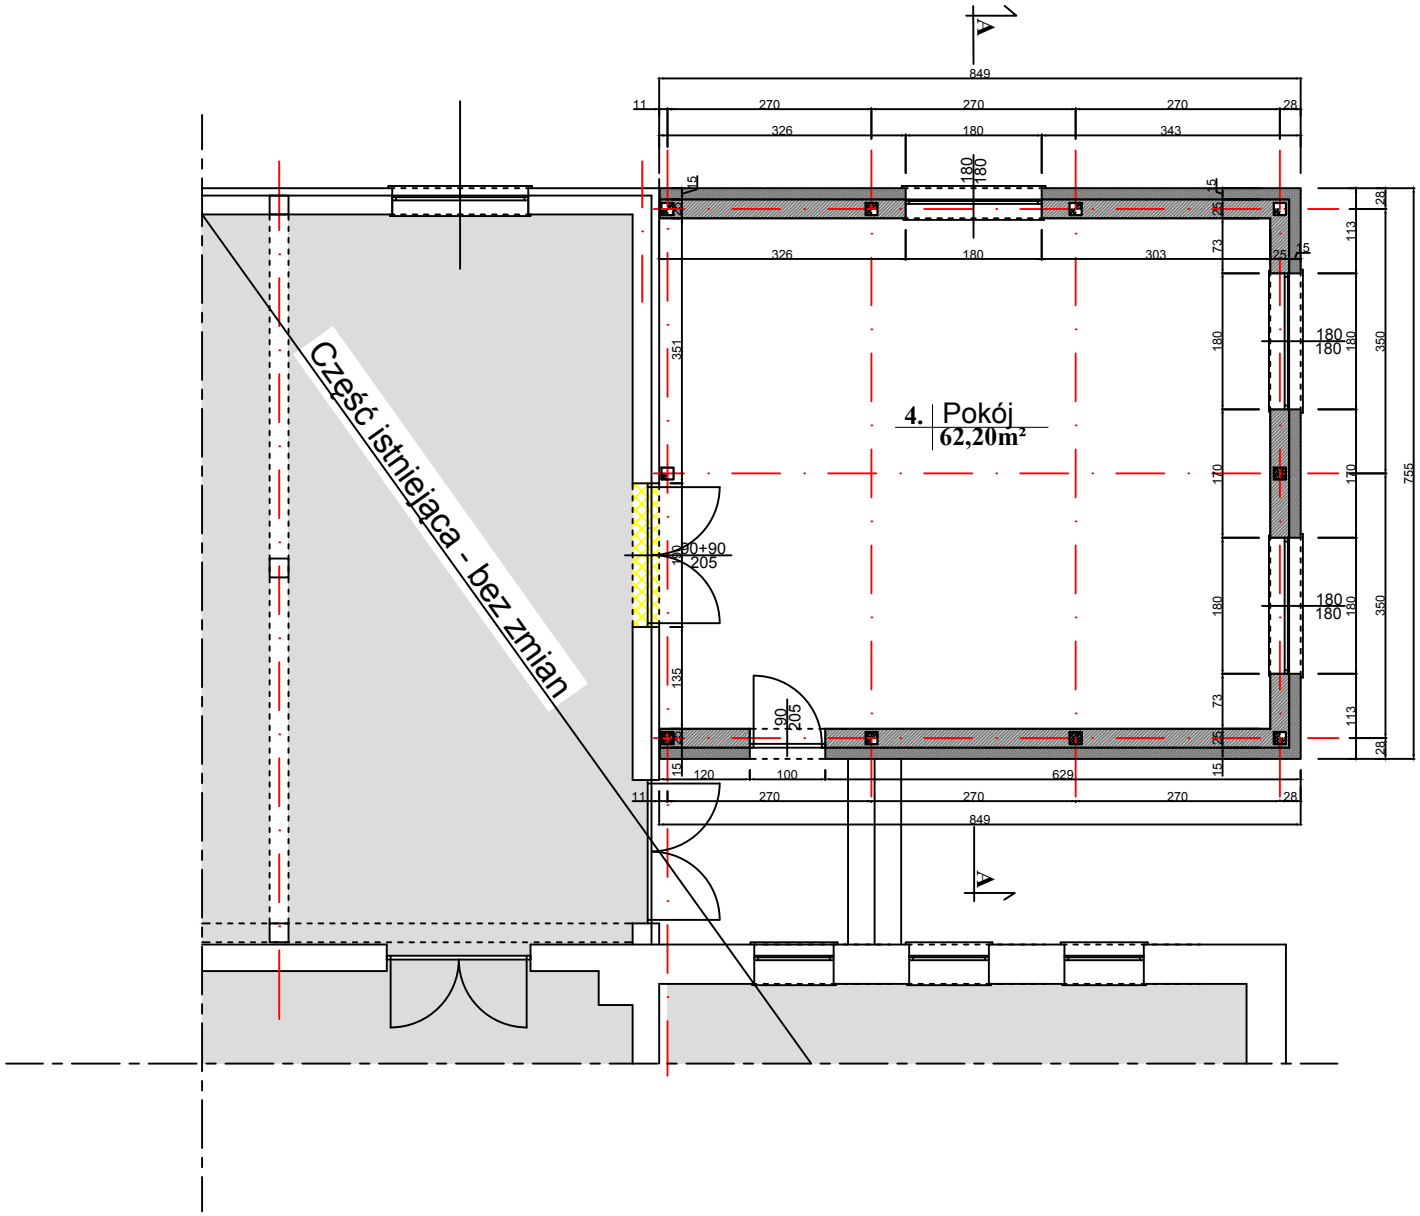

BIURO INŻYNIERSKIE Wojciech Nabagło
37-500 Jarosław, ul. Batalionów Chłopskich 27b
tel. 530 888 097 e-mail: witold_nabaglo@interia.pl

RZUT PARTERU– SZCZEGÓŁ

Format rys:	Data opracowania:	Skala:	Nr. rys:
A–4	Luty 2023	1: 75	AK-3

Stadium: PROJEKT ARCHITEKTONICZNO - BUDOWLANY
Branża: ARCHITEKTONICZNA

BUDYNEK ŚWIETLICY WIEJSKIEJ

Inwestor:
Gmina Jarosław
37–500 Jarosław, ul. Piekarska 5

Miejsce inwestycji:
DZ. NR. 195/2 OBRĘB EW.Sobiecin NR 0008

Nazwisko i imię projektanta i numer uprawnień:
mgr inż. Roman Inglot
upr. nr BA/8386/53/84

Podpis: