


Przekrój poprzeczny  
skala 1:20

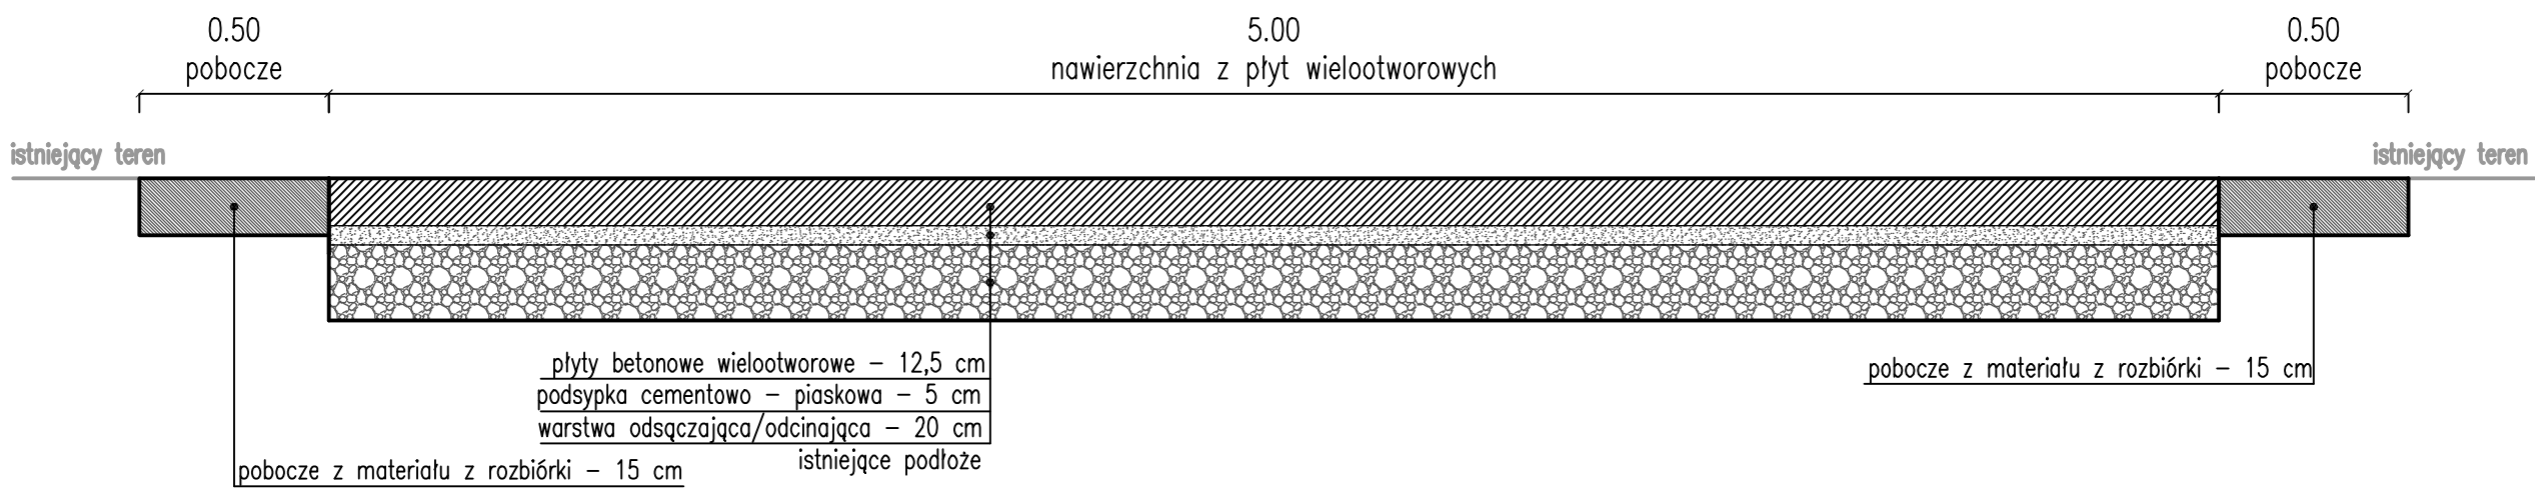

Inwestor:	Gmina Bobowo ul. Gdańska 12, 83-212 Bobowo			
Nazwa zamówienia:	Przebudowa ul. Spokojnej w Bobowie dz. nr 78/35			
Nazwa rysunku:	Przekrój poprzeczny	Skala:	Data:	Nr rysunku:
		1:20	07.2023 r.	