



Przekrój poprzeczny
skala 1:20
bez "mijanki"

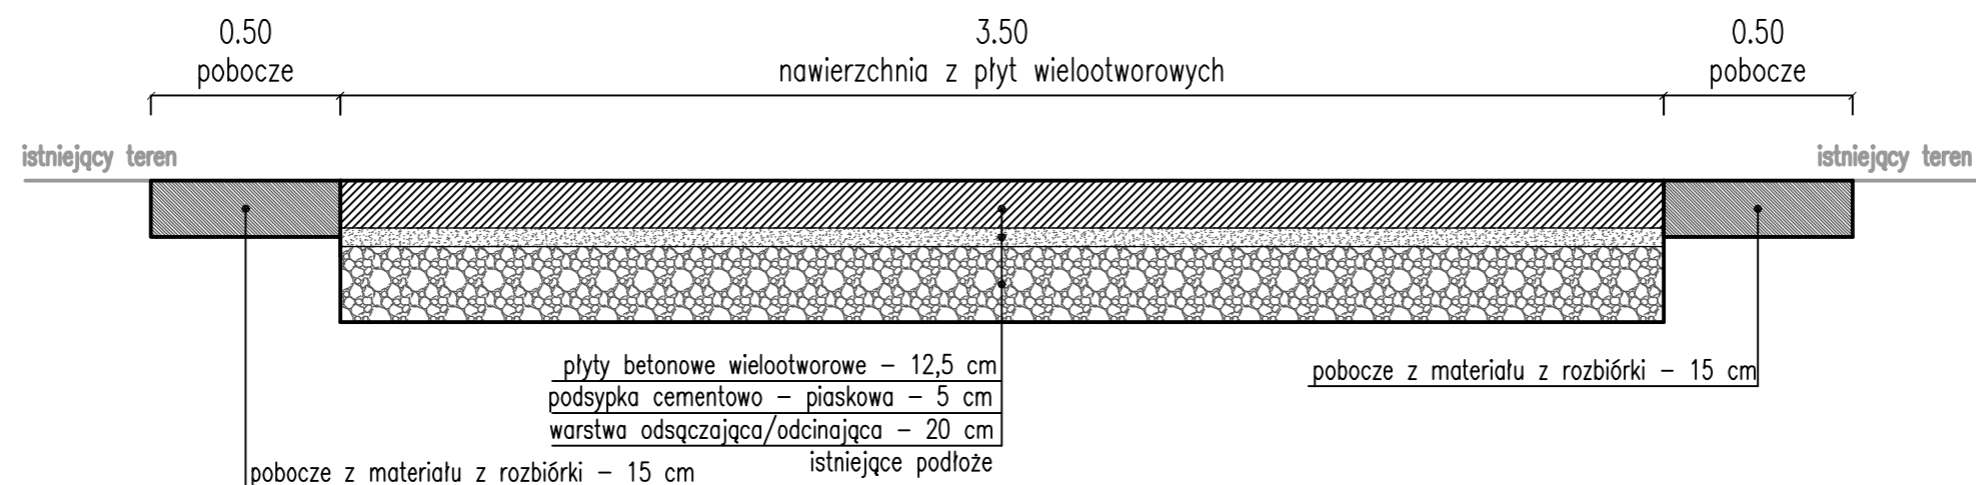

Przekrój poprzeczny
skala 1:20
z "mijanką"

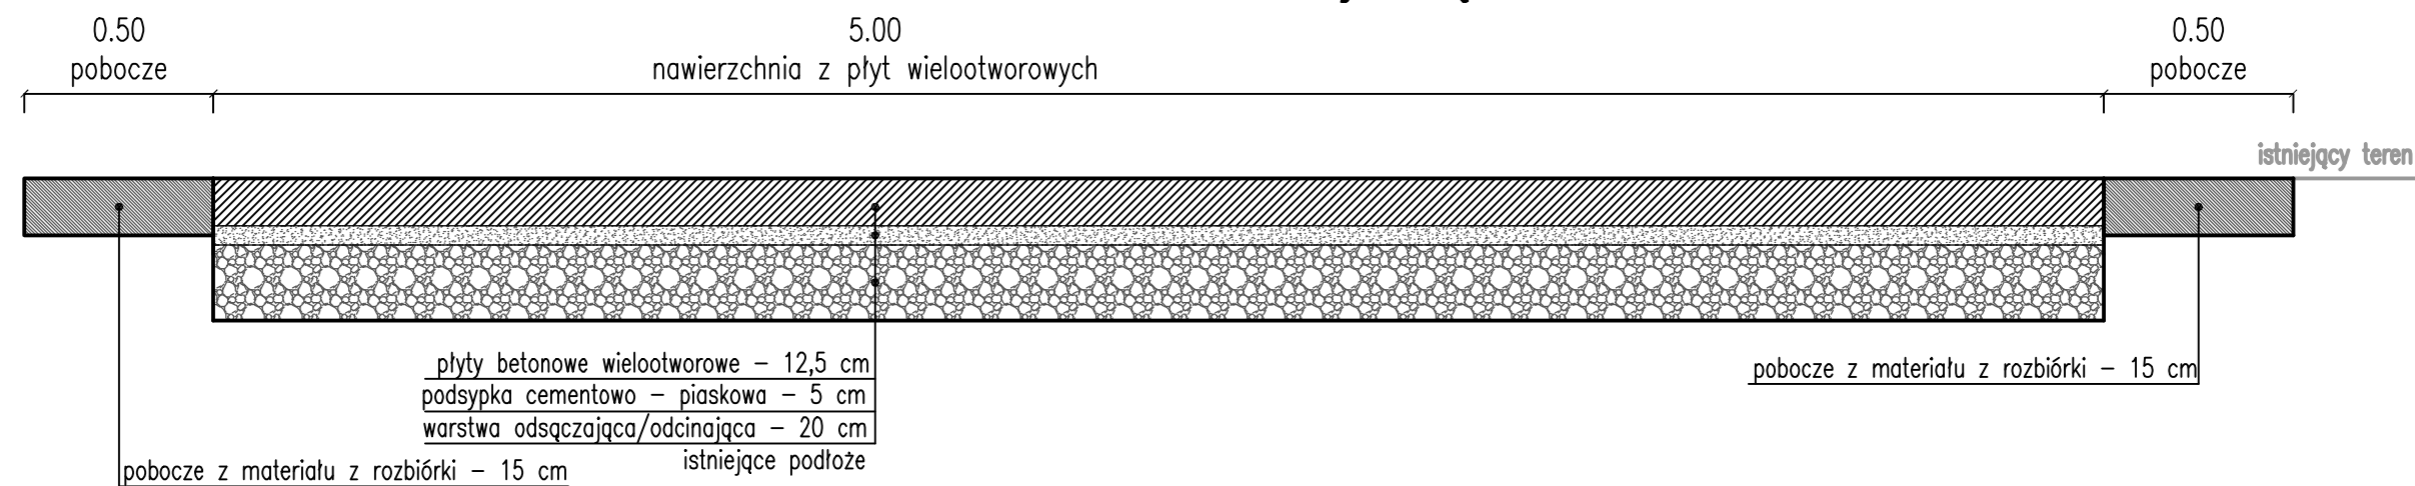

Inwestor:	Gmina Bobowo ul. Gdańska 12, 83-212 Bobowo			
Nazwa zamówienia:	Przebudowa drogi gminnej w Jabłótku dz. nr 22/2 i 22/1			
Nazwa rysunku:	Przekrój poprzeczny	Skala:	Data:	Nr rysunku:
		1:20	07.2023 r.	