


Załącznik nr 2b do umowy

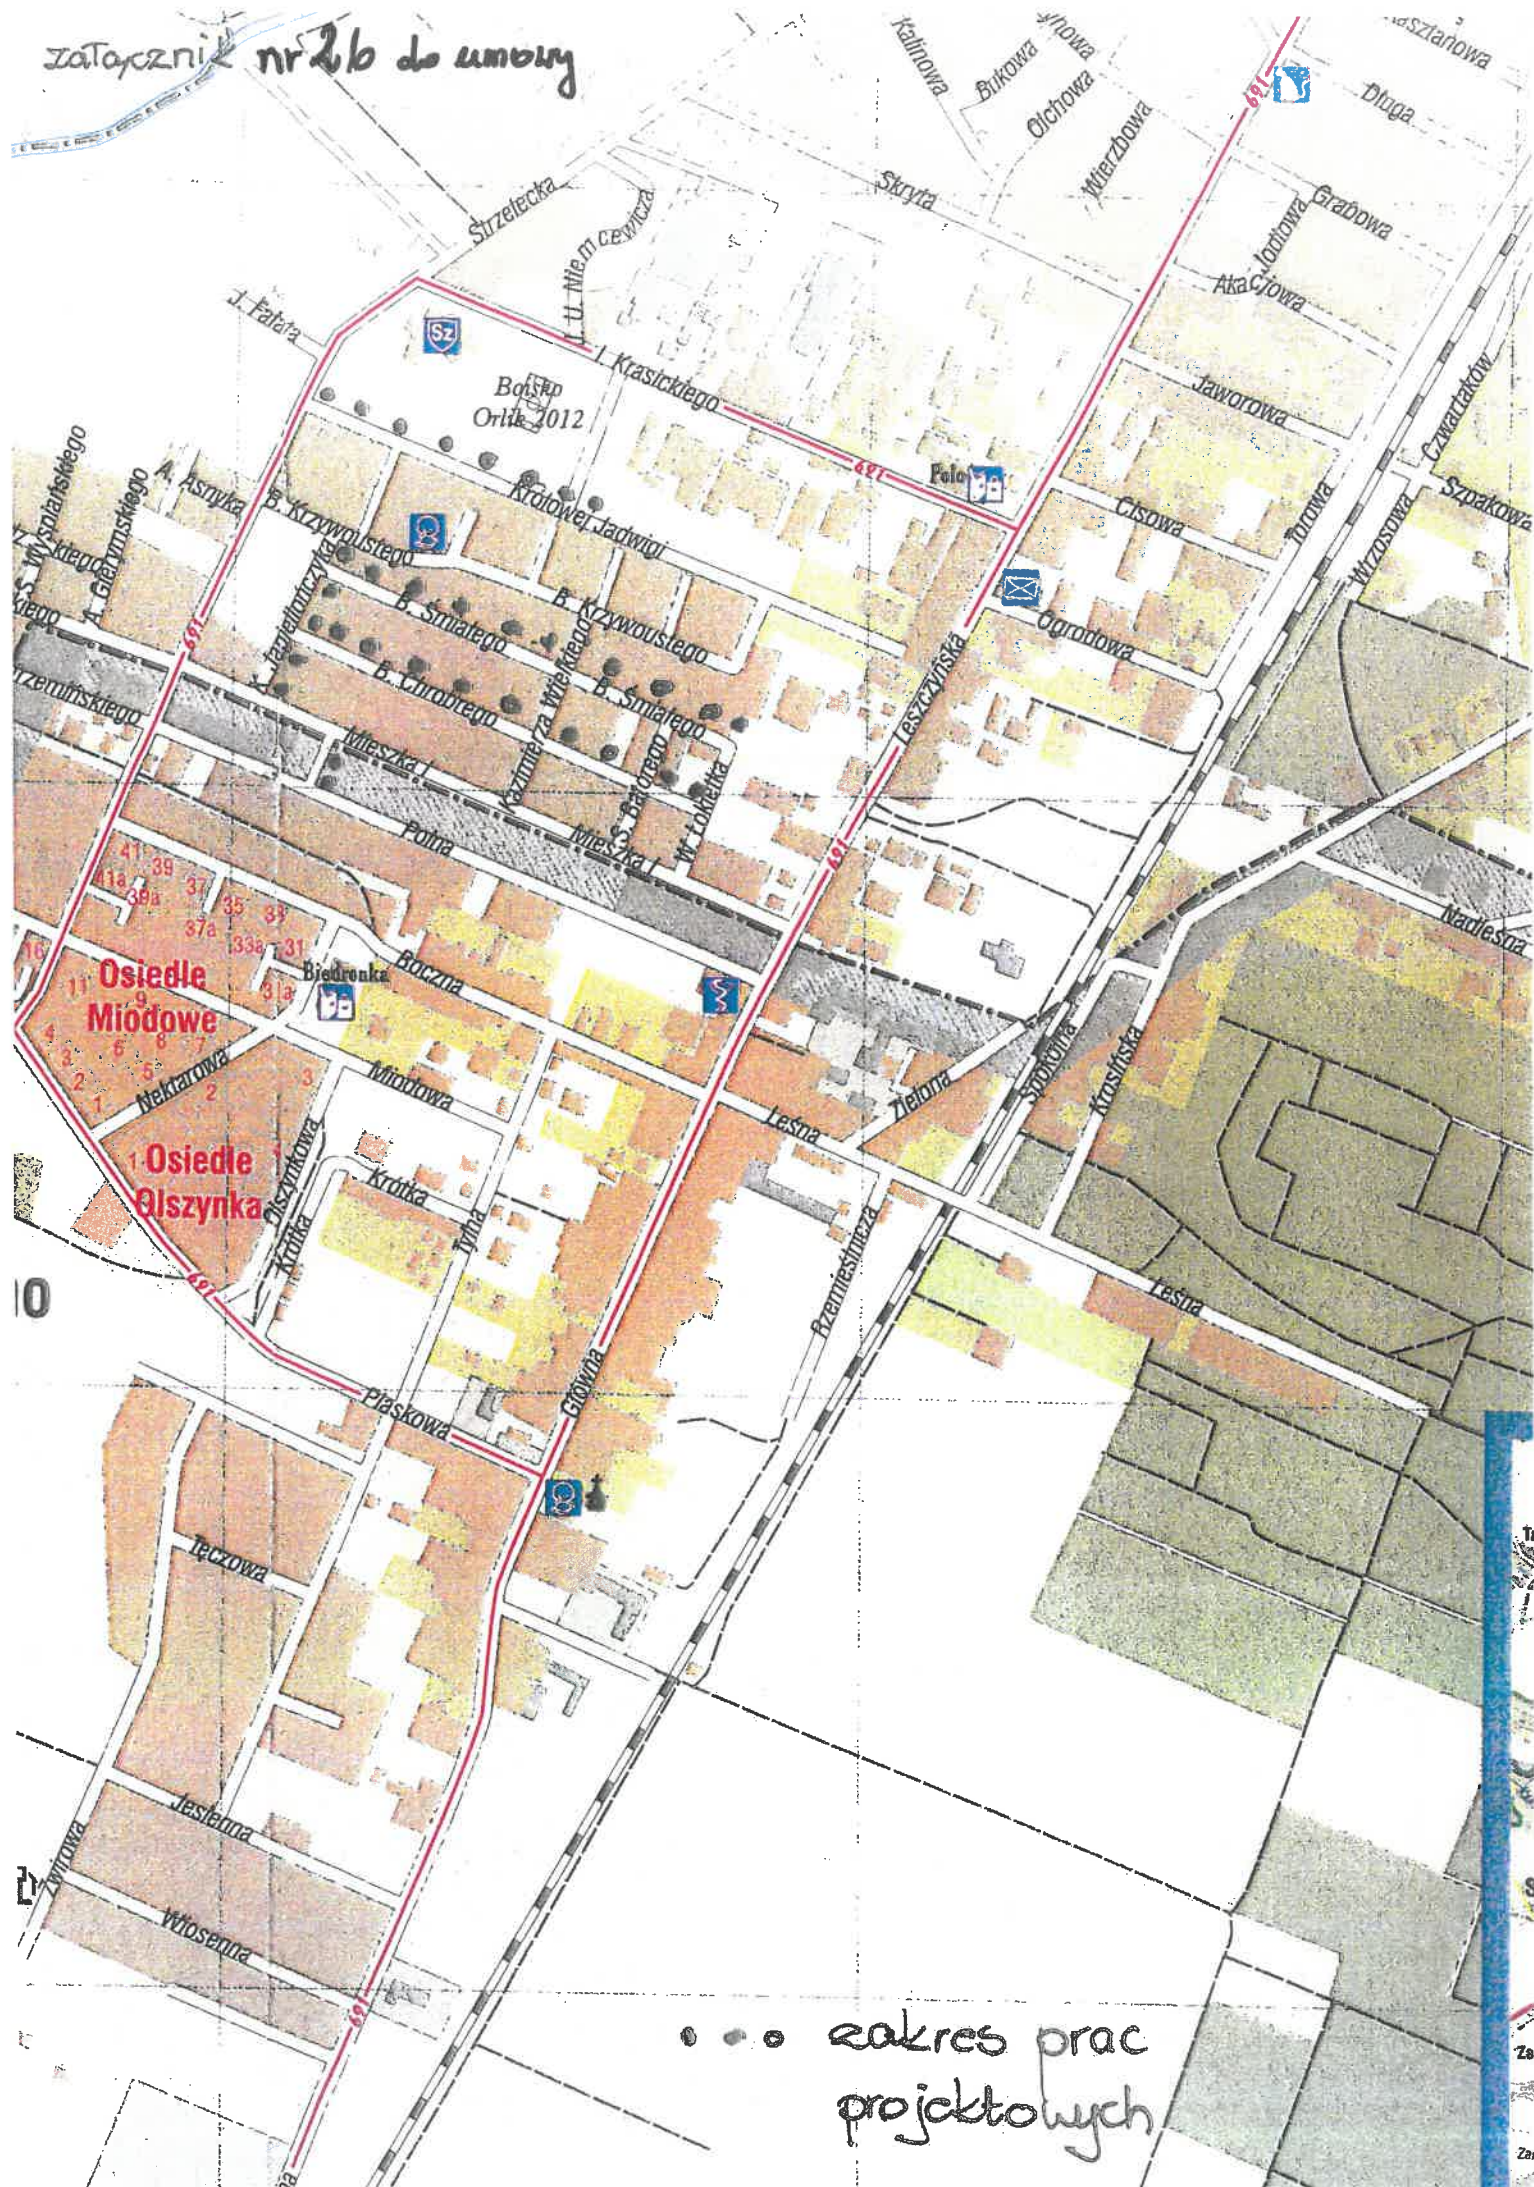

... zakres prac projektowych