


Część III: budowa ścieżki rowerowej wzdłuż ul. Gdańskiej

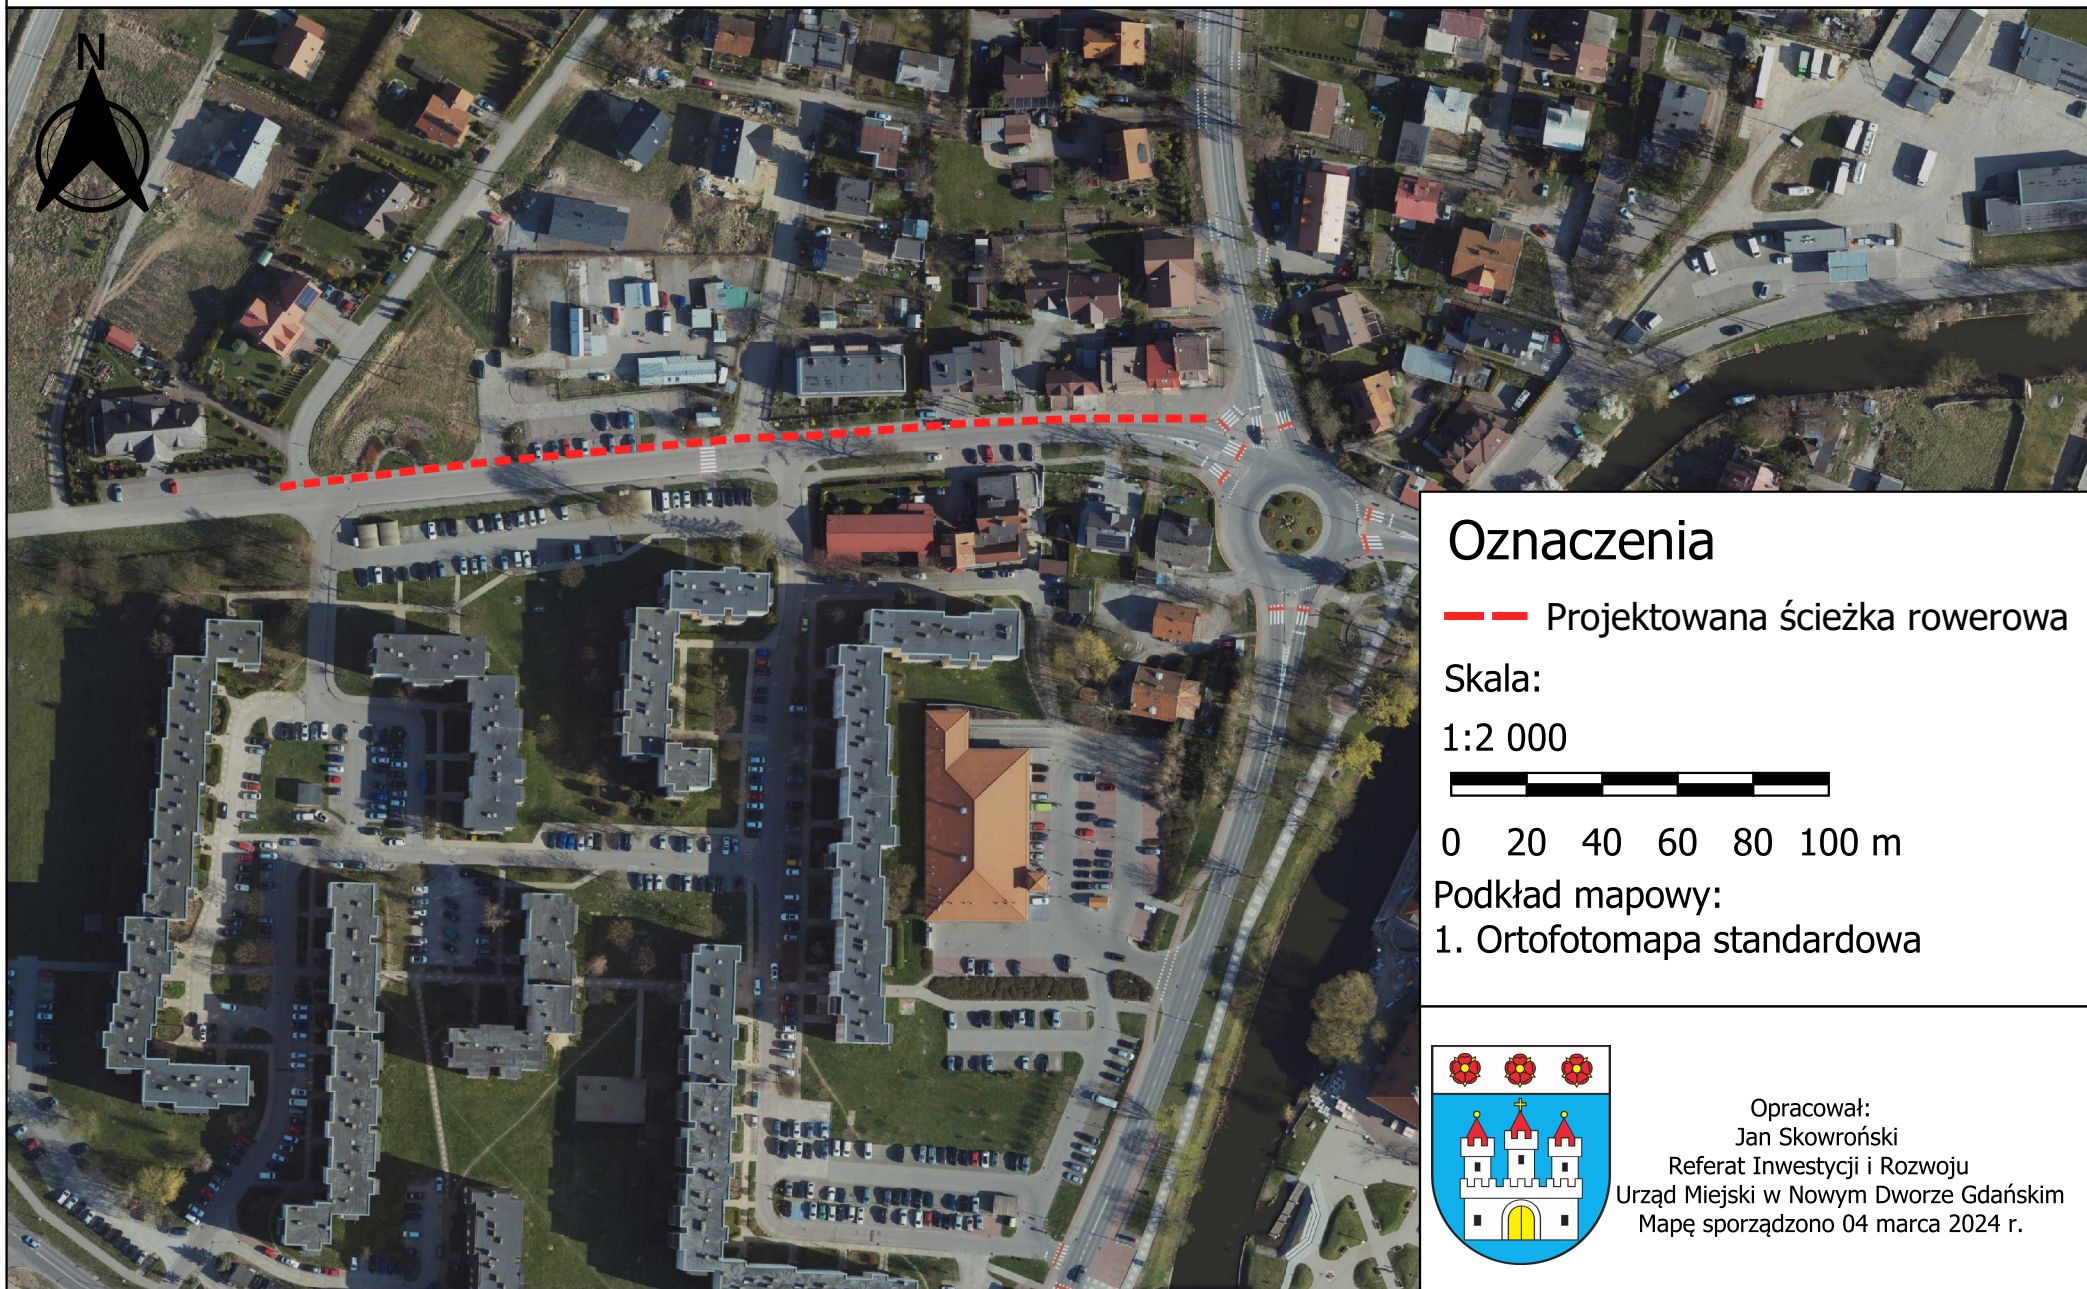

Oznaczenia

— Projektowana ścieżka rowerowa

Skala:


1:2 000



0 20 40 60 80 100 m

Podkład mapowy:

1. Ortofotomapa standardowa

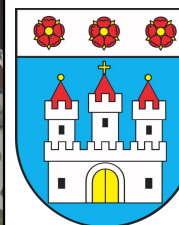

Opracował:
Jan Skowroński
Referat Inwestycji i Rozwoju
Urząd Miejski w Nowym Dworze Gdańskim
Mapę sporządzono 04 marca 2024 r.