









ELEWACJA PÓŁNOCNA
CZĘŚĆ CD

SKALA 1:50

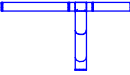LEGENDA

- Projektowana warstwa docieplenia
- Okna i drzwi do wymiany
- Rynny do wymiany
- Rury spustowe do wymiany
- Projektowane drzwi
- Projektowane opierzenia
- Powierzchnie dachów do modernizacji

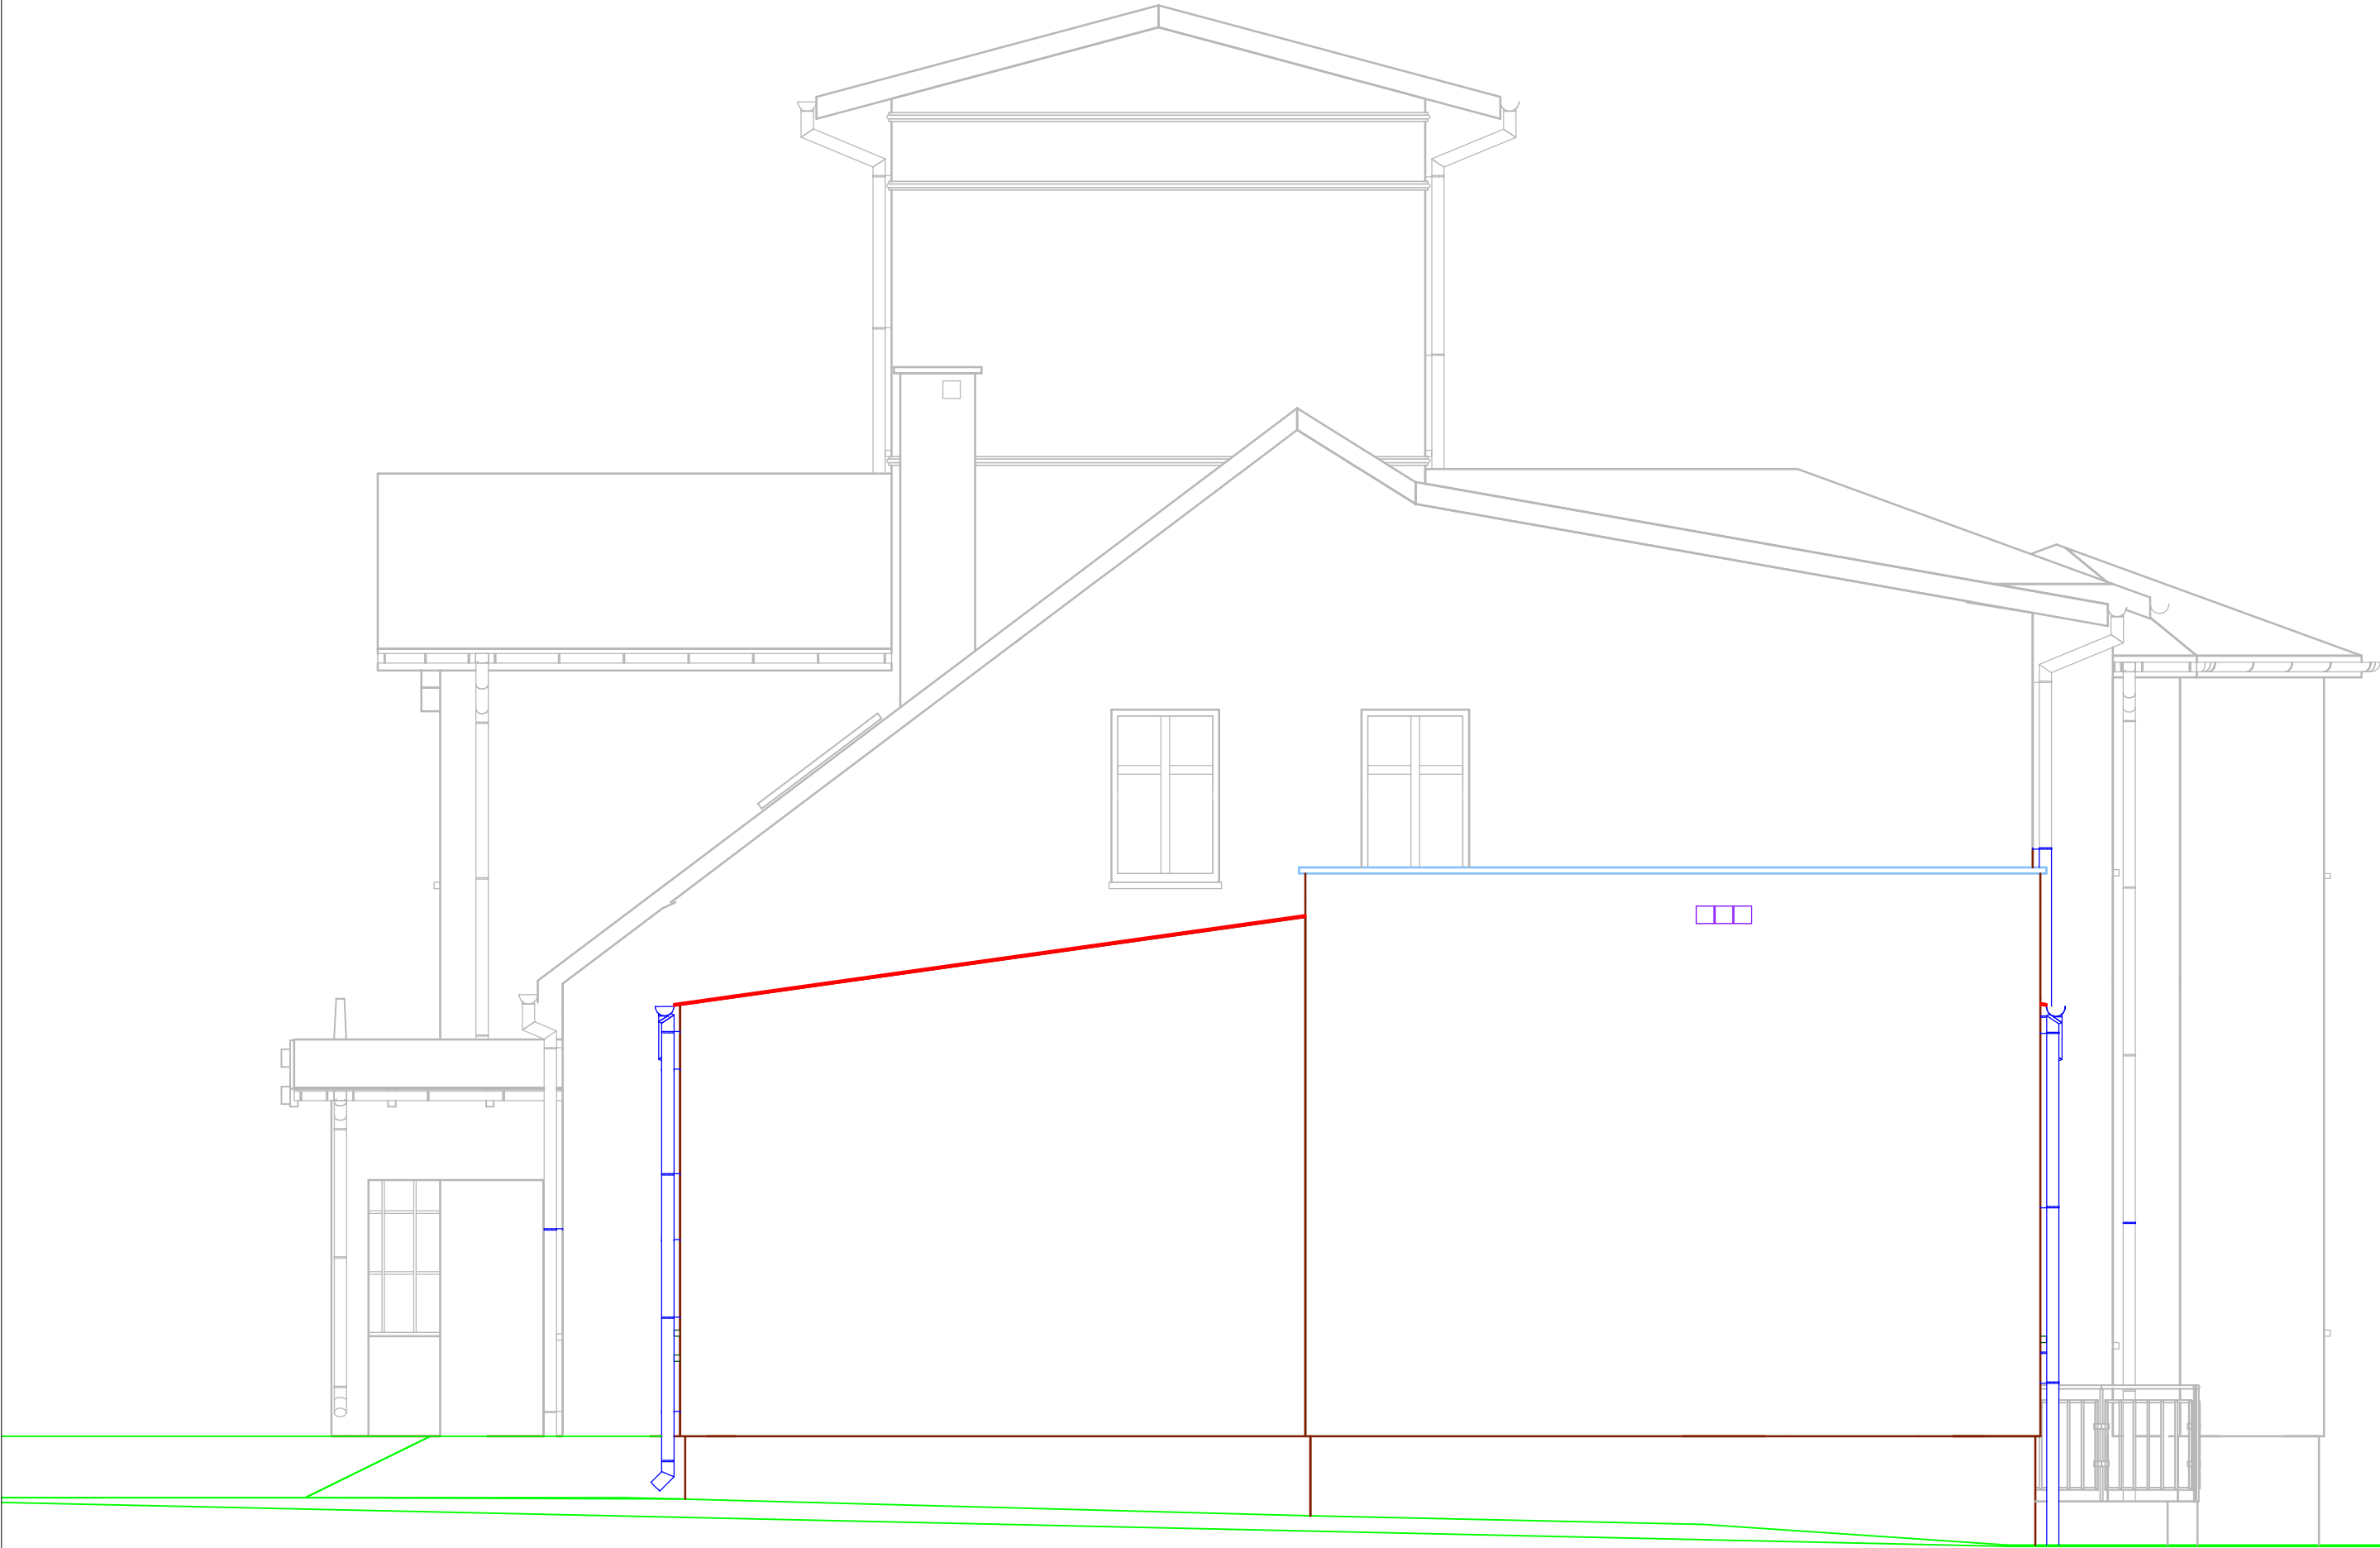

<div><div>LUBUSKIE CENTRUM BUDOWNICTWA PASYWNEGO Michał Kruczkowski Chwałęcice, ul. Żwirowa 204, 66-415 Kłodawa tel. 682 604 288; e-mail: biuro@lcbp.pl; www.lcbp.pl</div></div>		
Nazwa obiektu budowlanego: Przebudowa wraz z rozbudową i częściową rozbiórką budynku Biblioteki Pedagogicznej WOM na potrzeby Poradni Psychologiczno-Pedagogicznej w Sulęcinie w ramach zadania pod nazwą "Modernizacja budynku biblioteki pedagogicznej na potrzeby Poradni Psychologiczno-Pedagogicznej w Sulęcinie".		
Adres obiektu budowlanego: działki nr ewid. 295/3, 295/4 obręb 0048 Sulęcín III, jedn. ewid. Sulęcín - miasto, powiat sulęciński, woj. lubuskie (Id działki: 080704_4.0048.295/3, 080704_4.0048.295/4)		
Tytuł rysunku: ELEWACJA PÓŁNOCNA - CZĘŚĆ CD		
Projektant: mgr inż. MICHAŁ KRUCZKOWSKI <small>upr. bud. nr ewid. 18350/13790/2019, dy. projektowania w specj. konstrukcyjno-budowlanej, bez ograniczeń</small>	Podpis: Data: 15.11.2022	Stadium: PROGRAM FUNKCYJONALNO- UŻYTKOWY
Projektant:	Podpis: Data: 15.11.2022	Skala rys.: 1:50
Opracowanie: mgr inż. TOMASZ CICHOCKI	Podpis: Data: 15.11.2022	Nr rys.: RYS.- 15