


PROJEKT STAŁEJ ORGANIZACJI RUCHU

| | | | |
|----------------------------------|---|---|---|
| Temat: | REMONT DROGI GMINNEJ NA DZ. NR 259; 265/2; 260 W SOŁECTWIE GŁUCHÓW | | |
| Lokalizacja: | 259; 265/2; 260 – obręb 0003 Głuchów, jedn. ewidencyjna 080908_2 Trzebiechów, powiat zielonogórski | | |
| Inwestor: | Gmina Trzebiechów Ul. Sulechowska 2 66-132 Trzebiechów | | |
| Spis zawartości projektu: | 1. Opis techniczny, 2. Część rysunkowa | | |
| Opracowanie na podstawie: | Zlecenie Inwestora | | |
| Branża: | Drogi | Data opracowania: | 06.2022r. |
| Zespół projektowy: | Imię i Nazwisko | Specjalność i nr uprawnień | Podpis |
| | mgr inż. Paweł Ratus | drogi mgr inż. Paweł Ratus uprawnienia do kierowania robotami budowlanymi bez ograniczeń w specjalności drogowej nr upr. 1B3/0065/OW/0210 pawelratus@wp.pl NIP 973-084-59-21 |  |

OPIS TECHNICZNY
DO PROJEKTU ZMIANY STAŁEJ ORGANIZACJI RUCHU
DLA INWESTYCJI PN.:
„REMONT DROGI GMINNEJ NA DZ. NR 259; 265/2; 260
W SOŁECTWIE GŁUCHÓW”

1. Inwestor i dane ogólne

Gmina Trzebiechów

ul. Sulechowska 2

66-132 Trzebiechów

Teren inwestycji objęty opracowaniem stanowią działki:

**259; 265/2; 260 – obręb 0003 Głuchów, jedn. ewidencyjna 080908_2 Trzebiechów,
powiat zielonogórski**

2. Podstawa opracowania

Zlecenie Inwestora.

3. Materiały wyjściowe

- ✓ Inwentaryzacja istniejącego oznakowania pionowego w terenie objętym opracowaniem,
- ✓ Art. 10 ust. 6 ustawy z dnia 20 czerwca 1997 r. – Prawo o ruchu drogowym (t.j. Dz. U. z 2012 r., poz. 1137, z późn. zm.).
- ✓ Rozporządzenie Ministra Infrastruktury z dnia 23 września 2003 r. w sprawie szczegółowych warunków zarządzania ruchem na drogach oraz wykonywania nadzoru nad tym zarządzaniem (Dz. U. Nr 177, poz. 1729).
- ✓ Art. 20 ustawy z dnia 21 marca 1985 r. o drogach publicznych (t.j. Dz. U. z 2013r., poz. 260 z późn. zm.).
- ✓ Rozporządzenie Ministrów Infrastruktury oraz Spraw Wewnętrznych i Administracji z dn. 31 lipca 2002 r. w sprawie znaków i sygnałów drogowych (Dz. U. Nr 170, poz. 1393).
- ✓ Rozporządzenie Ministra Infrastruktury z dnia 3 lipca 2003 r. w sprawie szczegółowych warunków technicznych dla znaków i sygnałów drogowych oraz urządzeń bezpieczeństwa ruchu drogowego i warunków ich umieszczania na drogach (Dz. U. Nr 220, poz. 2181 z późn. zm.).
- ✓ Kodeks postępowania administracyjnego (Dz. U. z 2013r., poz. 267, z późn. zm.).

4. Zakres opracowania

Zakres opracowania:

- ✓ Oznaczenie drogi z pierwszeństwem przejazdu

5. Stan istniejący

5.1 Istniejący teren

Droga gminna – dz. nr 259; 265/2; 260 – położona jest w zachodniej części m. Głuchów, gmina Trzebiechów, powiat zielonogórski. Przebiega ona przez teren zabudowany – okoliczny teren stanowi zabudowa jednorodzinna oraz infrastruktura drogowa. Droga gminna o szerokości ok. 4,0m posiada zdegradowaną nawierzchnię brukowcową uzupełnioną tłuczniem, ograniczoną zniszczonym krawężnikiem betonowym. Droga posiada obustronne pobocza gruntowe.

Istniejąca nawierzchnia jezdni jest w większości w złym stanie technicznym i kwalifikuje się do remontu.

Pod względem wysokościowym jest to teren płaski.

5.2 Charakterystyka ruchu na drodze

Na drodze gminnej obowiązuje ruch dwukierunkowy - obowiązująca prędkość na odcinku objętym opracowaniem - 50km/h.

Natężenie ruchu – głównie samochody osobowe, nie występuje ruch ciężki ani komunikacja zbiorowa. Piesi poruszają się jezdnią. Jest to teren zabudowany.

6. Organizacja i bezpieczeństwo ruchu

6.1 Oznakowanie pionowe

Zgodnie z załączonymi planami sytuacyjnymi.

Znaki projektowane posiadają kolorystykę zgodną z rzeczywistością, istniejące w kolorach szarości.

Do oznakowania pionowego należy zastosować znaki o licach zabezpieczonych folią odbłaskową typu II, zamocowanych na słupkach z rur stalowych ocynkowanych.

Znaki pionowe należy ustawić zgodnie z warunkami ustawiania znaków (Załącznik do nr 220, poz. 2181 z dnia 23 grudnia 2003 r. „Szczegółowe Warunki Techniczne dla Znaków i Sygnałów Drogowych oraz Urządzeń Bezpieczeństwa Ruchu Drogowego i Warunki ich Umieszczania na Drogach”).

Szczegółową lokalizację znaków w przekroju poprzecznym ulicy oraz rodzaju montowanych słupków (słupki proste, jedno gięte, dwu gięte) Wykonawca uzgodni z zarządcą drogi przed montażem i wykonaniem słupków.

Przy pracach związanych z usytuowaniem wszystkich znaków pionowych należy zachować szczególną ostrożność i w miarę możliwości wykonać je ręcznie z uwagi na możliwość uszkodzenia istniejącego lub projektowanego uzbrojenia podziemnego bądź to możliwość występowania nie zewidencjonowanego uzbrojenia podziemnego.

Zestawienie ilości znaków pionowych

| Rodzaj znaków pionowych | Razem [szt.] | | |
|-------------------------|--------------|--|------------------------|
| | Proj. | Istn. do przestawienia + wymiana tarczy | Istn. do likwidacji |
| A – Ostrzegawcze | 1 | - | - |
| B – Zakazu | - | - | - |
| C – Nakazu | - | - | - |
| D – Informacyjne | 2 | - | - |
| T – tabliczki | - | - | - |

6.2 Oznakowanie poziome

6.3 Opis występujących zagrożeń i utrudnień

Nie przewiduje się utrudnień i zagrożeń w ruchu, projektowane rozwiązania mają na celu poprawienie bezpieczeństwa ruchu samochodowego i ruchu pieszego.

Przewidywany termin wprowadzenia oznakowania do 31.12.2023r.


7. Uwagi


Wykonawca robót ma obowiązek zapoznać się ze wszystkimi uwagami zawartymi w opiniach dokonanych z właścicielami dróg i prowadzić roboty stosując się do tych uwag.


Opracował:
mgr inż. **Paweł Ratus**
uprawnienia do kierowania robotami budowlanymi
bez ograniczeń w specjalności drogowej
nr upr. LBS/0065/04/WOZ/10
pawelratus@wp.pl NIP 973-084-59-21

Skala 1:10 000



| | | | | | | | | | |
|---|--|------------------------------|--|----------------------|--|--------------------------|--|--------------------|--|
|  | | "PROGAMP" PAWEŁ RATUĆ | | TEL. 666 612 633 | | E-MAIL: PAWEŁRATUS@WP.PL | | NIP: 973-084-59-21 | |
| Stadium: DOKUMENTACJA TECHNICZNA | | Inwestor: | | Gmina Trzebiechów | | ul. Sulechowska 2 | | 66-132 Trzebiechów | |
| Branża: DROGOWA | | Adres inw.: | | powiat zielonogórski | | gmina Trzebiechów | | m. Guchów | |
| Objekt: REMONT DROGI GMINNEJ NA DZ. 259; 265/2; 260 W SOŁECTWIE GŁUCHÓW | | Przedmiot: PLAN ORIENTACYJNY | | Zakres: | | Imię i nazwisko | | Specjalność | |
| Opracował: mgr inż. Paweł Ratus | | drogi | | NIP: 973-084-59-21 | | Data | | 06/2022 | |

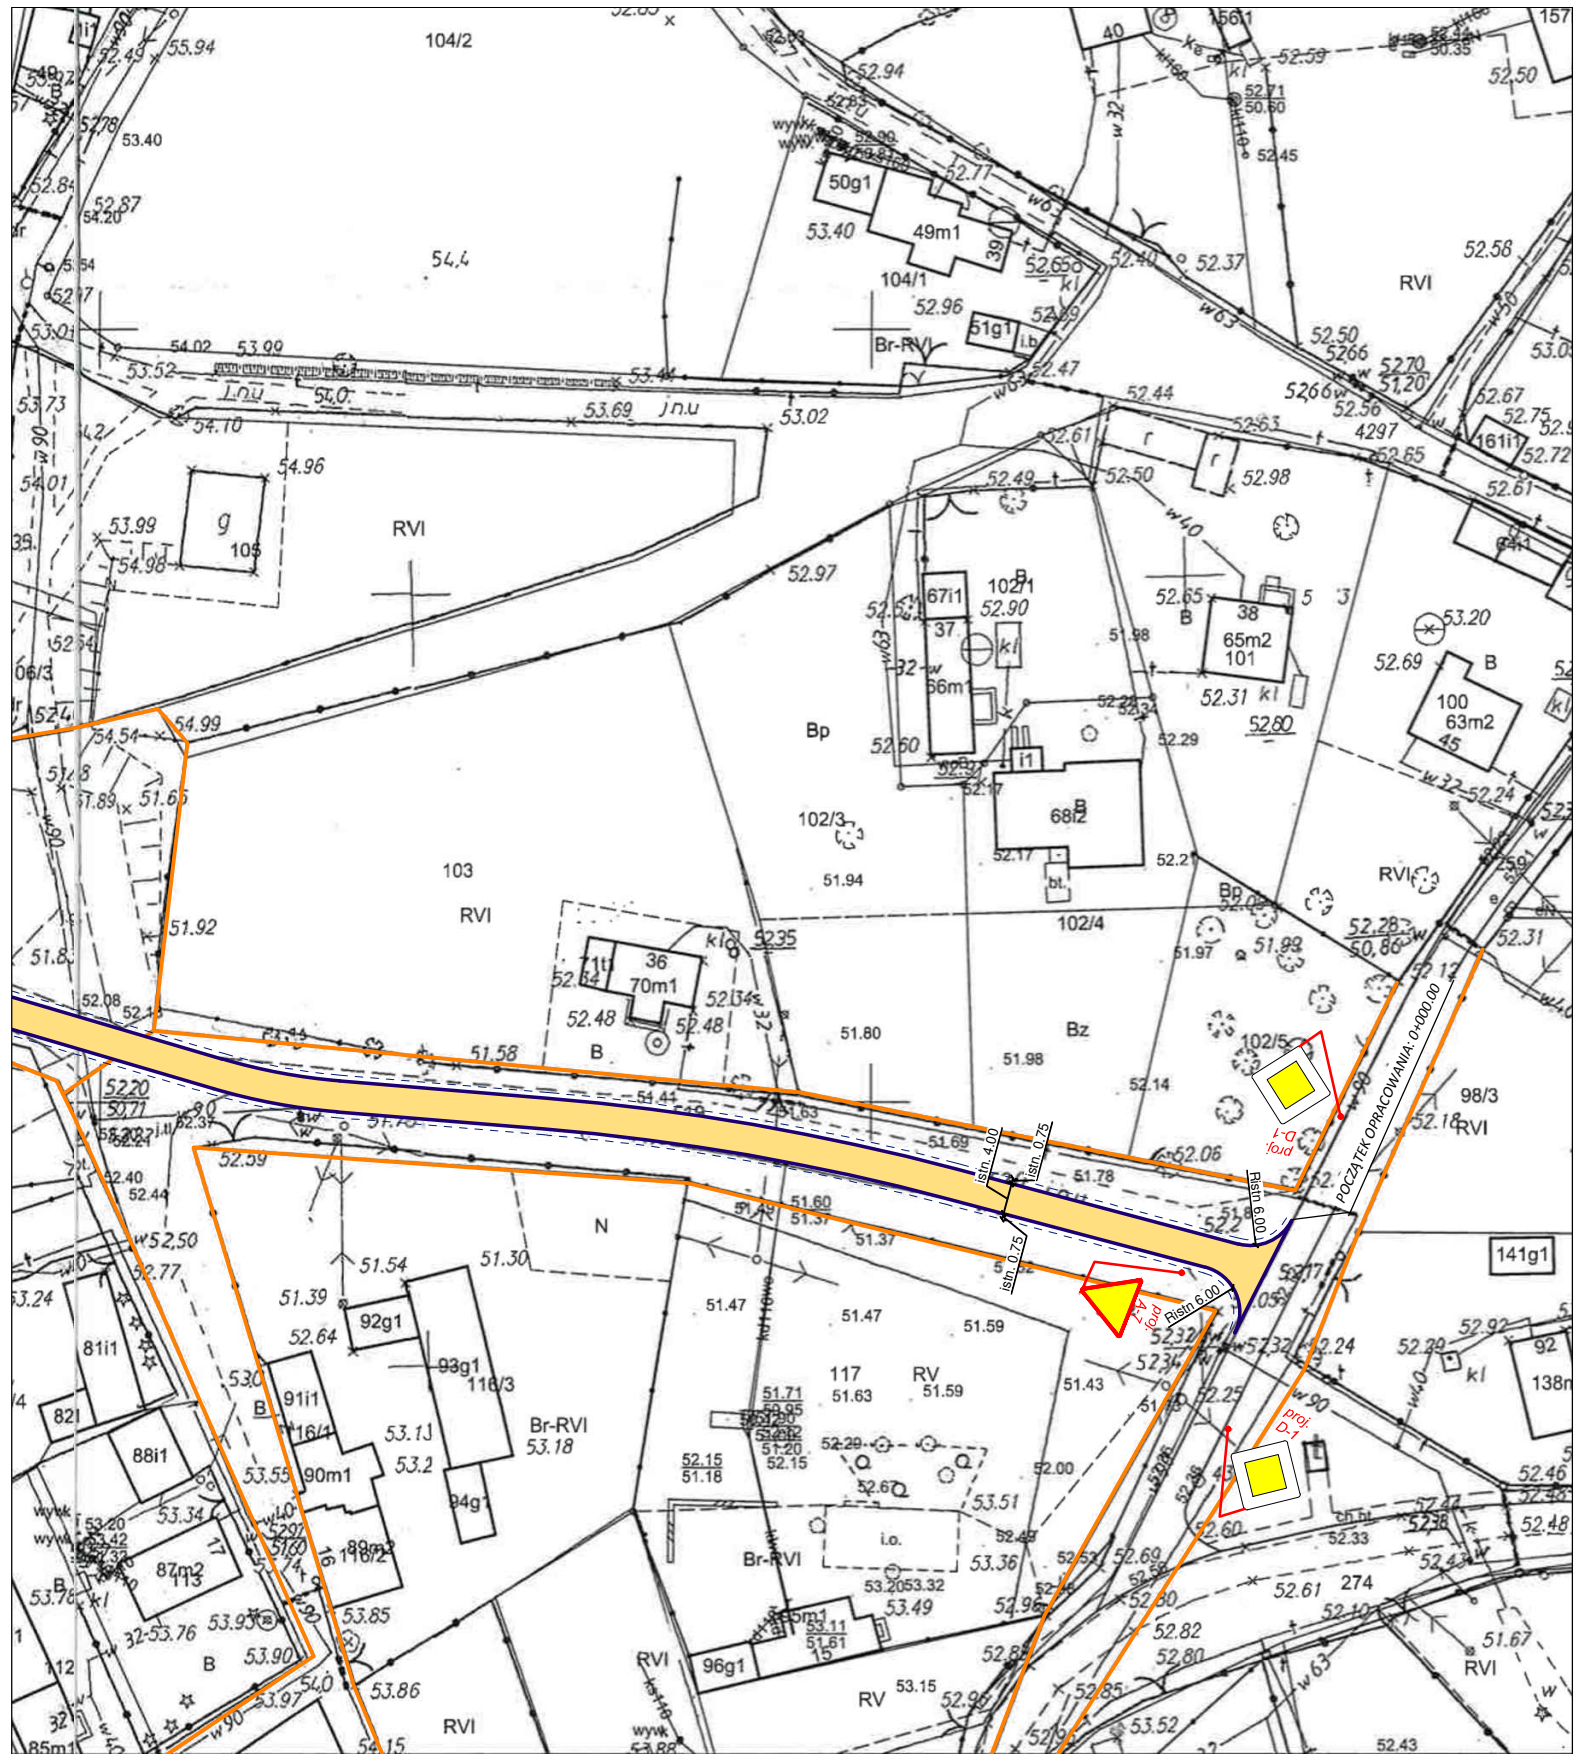

| | | | | | | | |
|---|----------------------|--------------------------|------------|---|---------|--------------------|--|
|  | | "PROGAMP" PAWEŁ RATUĆ | | | | | |
| TEL. 666 612 633 | | E-MAIL: PAWEŁRATUS@WP.PL | | | | NIP: 973-084-59-21 | |
| Stadium: PROJEKT STAŁEJ ORGANIZACJI RUCHU | | | | Inwestor: Gmina Trzebiechów ul. Sulechowska 2 66-132 Trzebiechów | | | |
| Branża: DROGOWA | | | | | | | |
| Obiekt: REMONT DROGI GMINNEJ NA DZ. 259; 265/2; 260 W SOŁECTWIE GŁUCHÓW | | | | | | | |
| Przedmiot: PLAN SYTUACYJNY | | | | Adres inw.: powiat zielonogórski gmina Trzebiechów m. Głuchów | | | |
| | | | | | | | |
| Zakres: | Imię i nazwisko | Specjalność | Numer upr. | Podpis | Skala | 1:1000 | |
| | | | | | Nr rys. | 2.0 | |
| Opracował: | mgr inż. Paweł Ratur | drogi | | | Data | 06/2022 | |