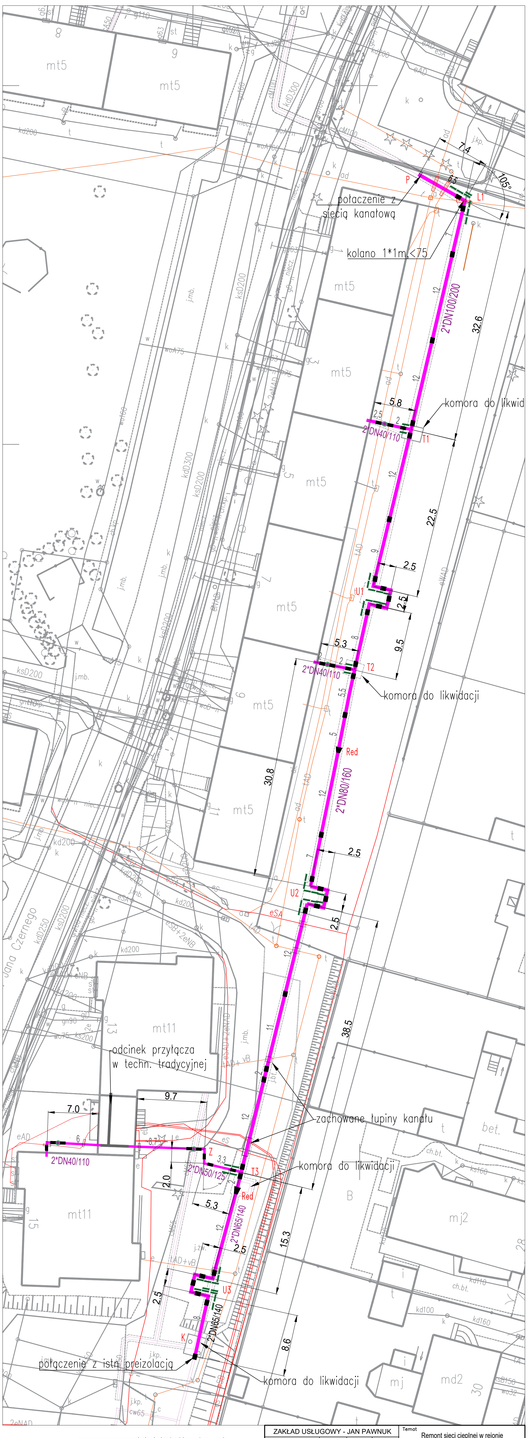

ZAKŁAD USŁUGOWY - JAN PAWNIUK				Temat: Remont sieci cieplnej w rejonie ul. Jana Czernego	
Nazwisko	Uprawn.	Data	Podpis		
Projektował: mgr inż. Jan PAWNIUK	867/93	11.2019		Rysunek: Projekt zagospodarowania terenu Schemat montażowy sieci preizolowanej	Nr Rys. 2
Sprawdzi(a)ł(y):					
Inwestor: Przedsiębiorstwo Energetyki Cieplnej Gliwice Sp. z o.o.				Adres obiektu: Gliwice, ul. Jana Czernego 1 - 15	Skala: 1:250