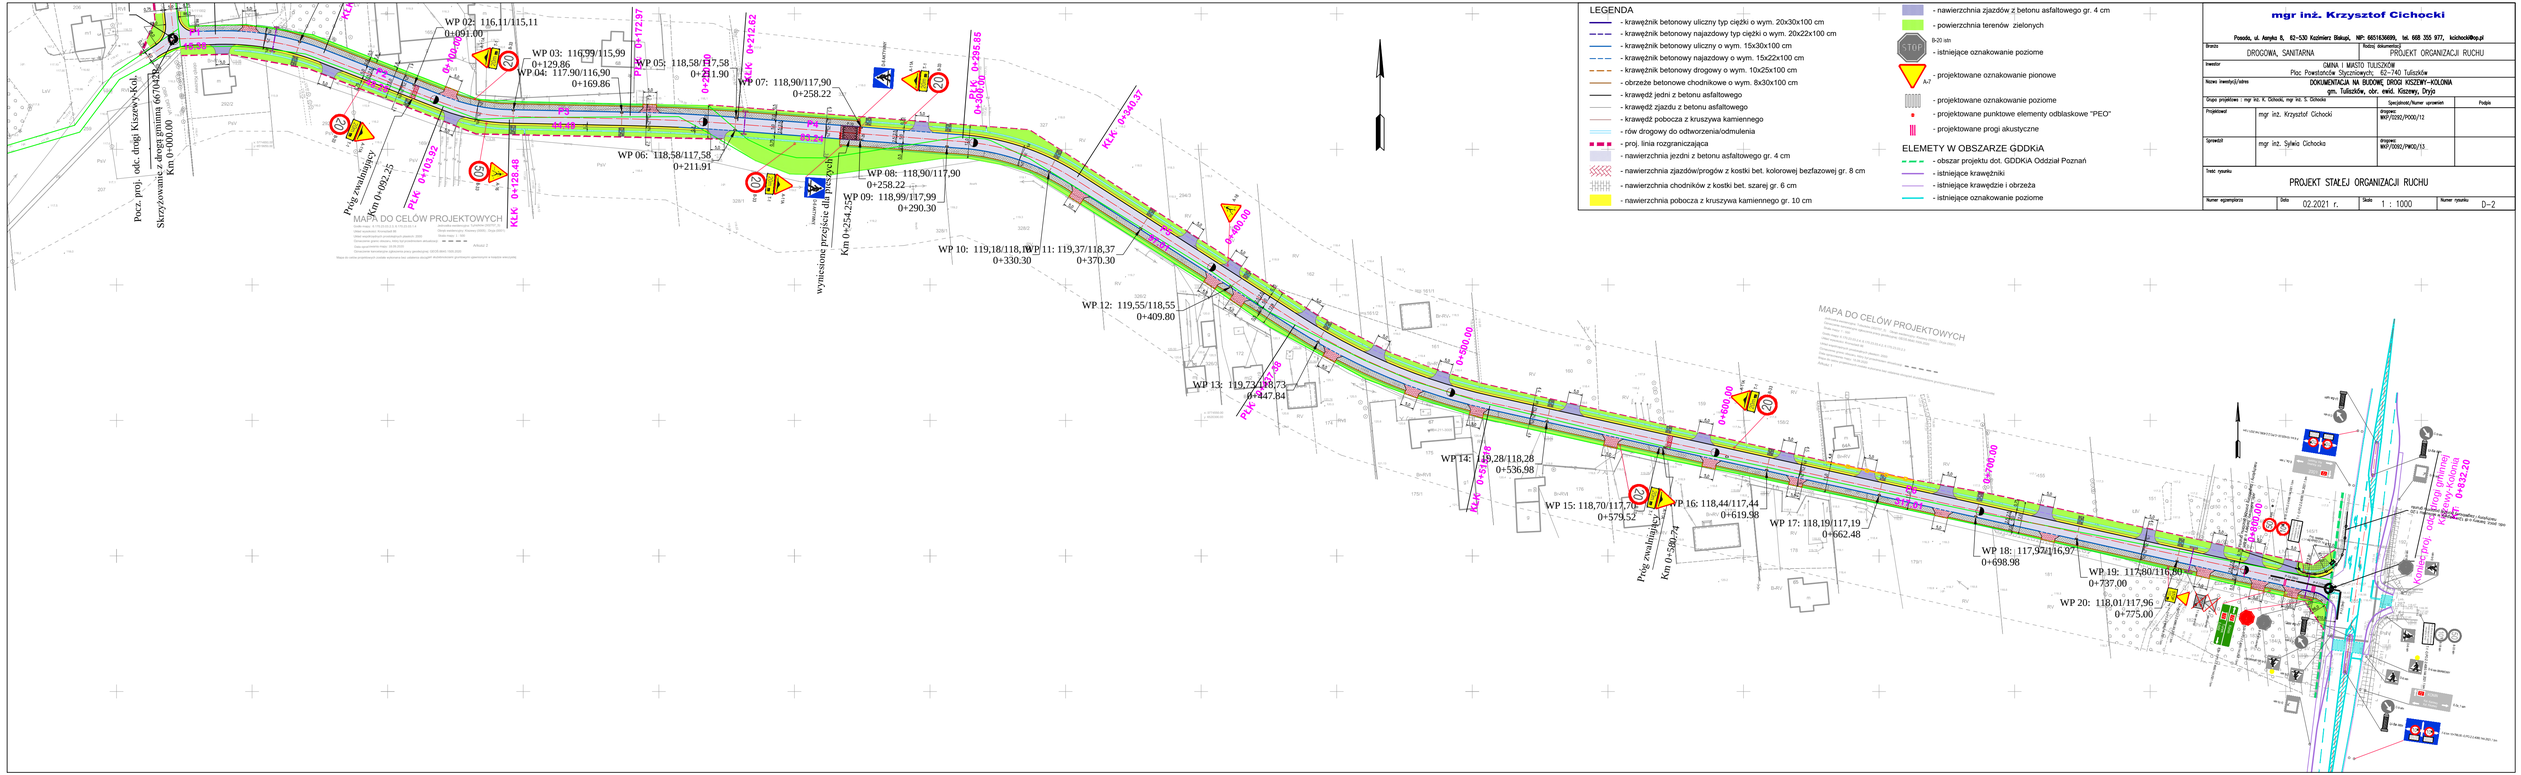

LEGENDA

- krawężnik betonowy uliczny typ ciężki o wym. 20x30x100 cm
- krawężnik betonowy najazdowy typ ciężki o wym. 20x22x100 cm
- krawężnik betonowy uliczny o wym. 15x30x100 cm
- krawężnik betonowy najazdowy o wym. 15x22x100 cm
- krawężnik betonowy drogowy o wym. 10x25x100 cm
- obrzeże betonowe chodnikowe o wym. 8x30x100 cm
- krawędź jezdni z betonu asfaltowego
- krawędź jezdni z betonu asfaltowego
- krawędź zjazdu z betonu asfaltowego
- krawędź pobocza z kruszywa kamiennego
- rów drogowy do odtworzenia/odmulenia
- proj. linia rozgraniczająca
- nawierzchnia jezdni z betonu asfaltowego gr. 4 cm
- nawierzchnia zjazdów/progów z kostki bet. kolorowej bezfazowej gr. 8 cm
- nawierzchnia chodników z kostki bet. szarej gr. 6 cm
- nawierzchnia pobocza z kruszywa kamiennego gr. 10 cm
- nawierzchnia zjazdów z betonu asfaltowego gr. 4 cm
- powierzchnia terenów zielonych
- D-20 stn
- istniejące oznakowanie poziome
- A-7
- projektowane oznakowanie pionowe
- projektowane oznakowanie poziome
- projektowane punktowe elementy odblaskowe "PEO"
- projektowane progi akustyczne

ELEMETY W OBSZARZE GDDKiA

- obszar projektu dot. GDDKiA Oddział Poznań
- istniejące krawężniki
- istniejące krawędzie i obrzeża
- istniejące oznakowanie poziome

mgr inż. Krzysztof Cichocki

Pawada, ul. Armyka 8, 62-530 Kazimierz Biskupi, NIP: 6651636809, tel. 668 355 977, kcichocki@wp.pl

Branża	DROGOWA, SANITARNA
Rodzaj dokumentacji	PROJEKT ORGANIZACJI RUCHU
Inwestor	GMINA I MIASTO TULISZKÓW Plac Powstańców Styczniowych; 62-740 Tuliszków
Nazwa inwestycji/Adres	DOKUMENTACJA NA BUDOWĘ DROGI KISZEWY-KOLONIA gm. Tuliszków, obr. ewid. Kiszewy, Dryja

Stopień projektowy: mgr inż. K. Cichocki, mgr inż. S. Cichocka		Specjalność/Numer uprawnień	Podpis
Projektował	mgr inż. Krzysztof Cichocki	drogowa WKP/0292/PWOD/12	
Sprawdził	mgr inż. Sylwia Cichocka	drogowa WKP/0292/PWOD/13	

Treść rysunku: PROJEKT STAŁEJ ORGANIZACJI RUCHU

Numer egzemplarza	Data	Skala	Numer rysunku
	02.2021 r.	1 : 1000	D-2