


ODTWORZENIE CZASZY STAWU NA POTOKU RYNARZEWSKIM Z UMOCNILIENIAMI BRZEGOWYMI I DWIEMA BUDOWLAMI PRZELEWOWYMI

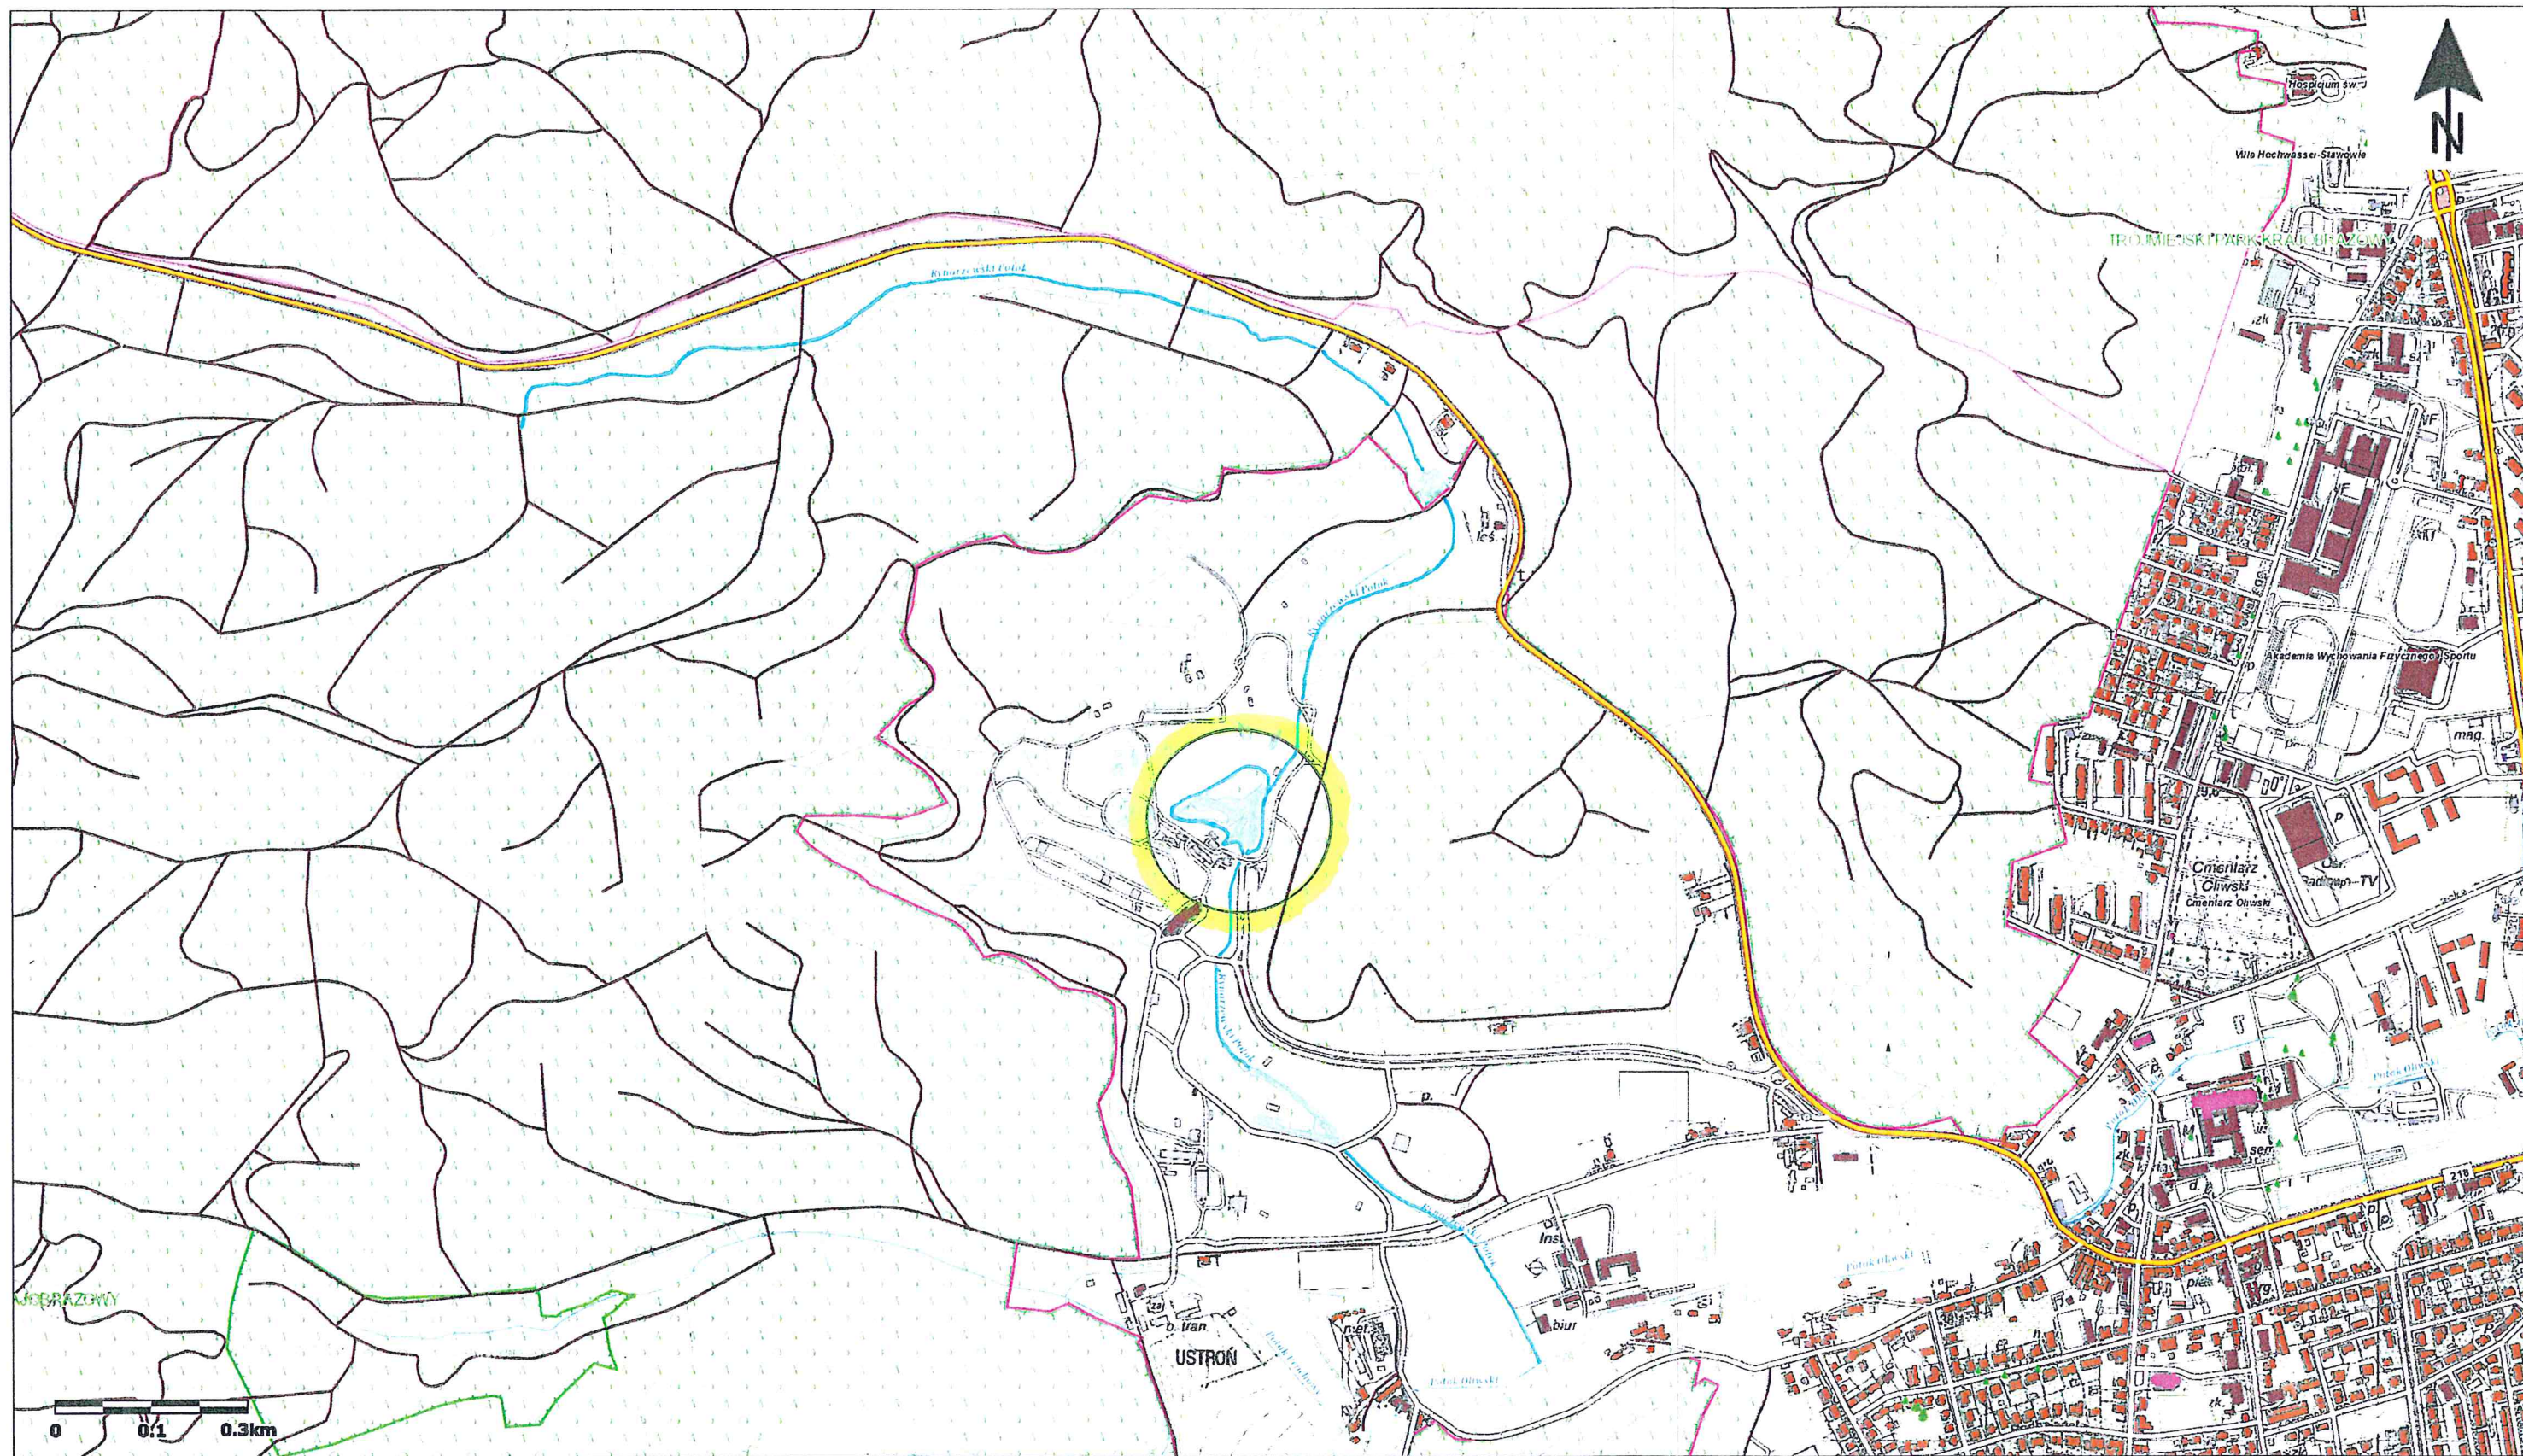

RYS. 0.0 - ORIENTACJA 1:10000