


planowana lokalizacja osregotku.

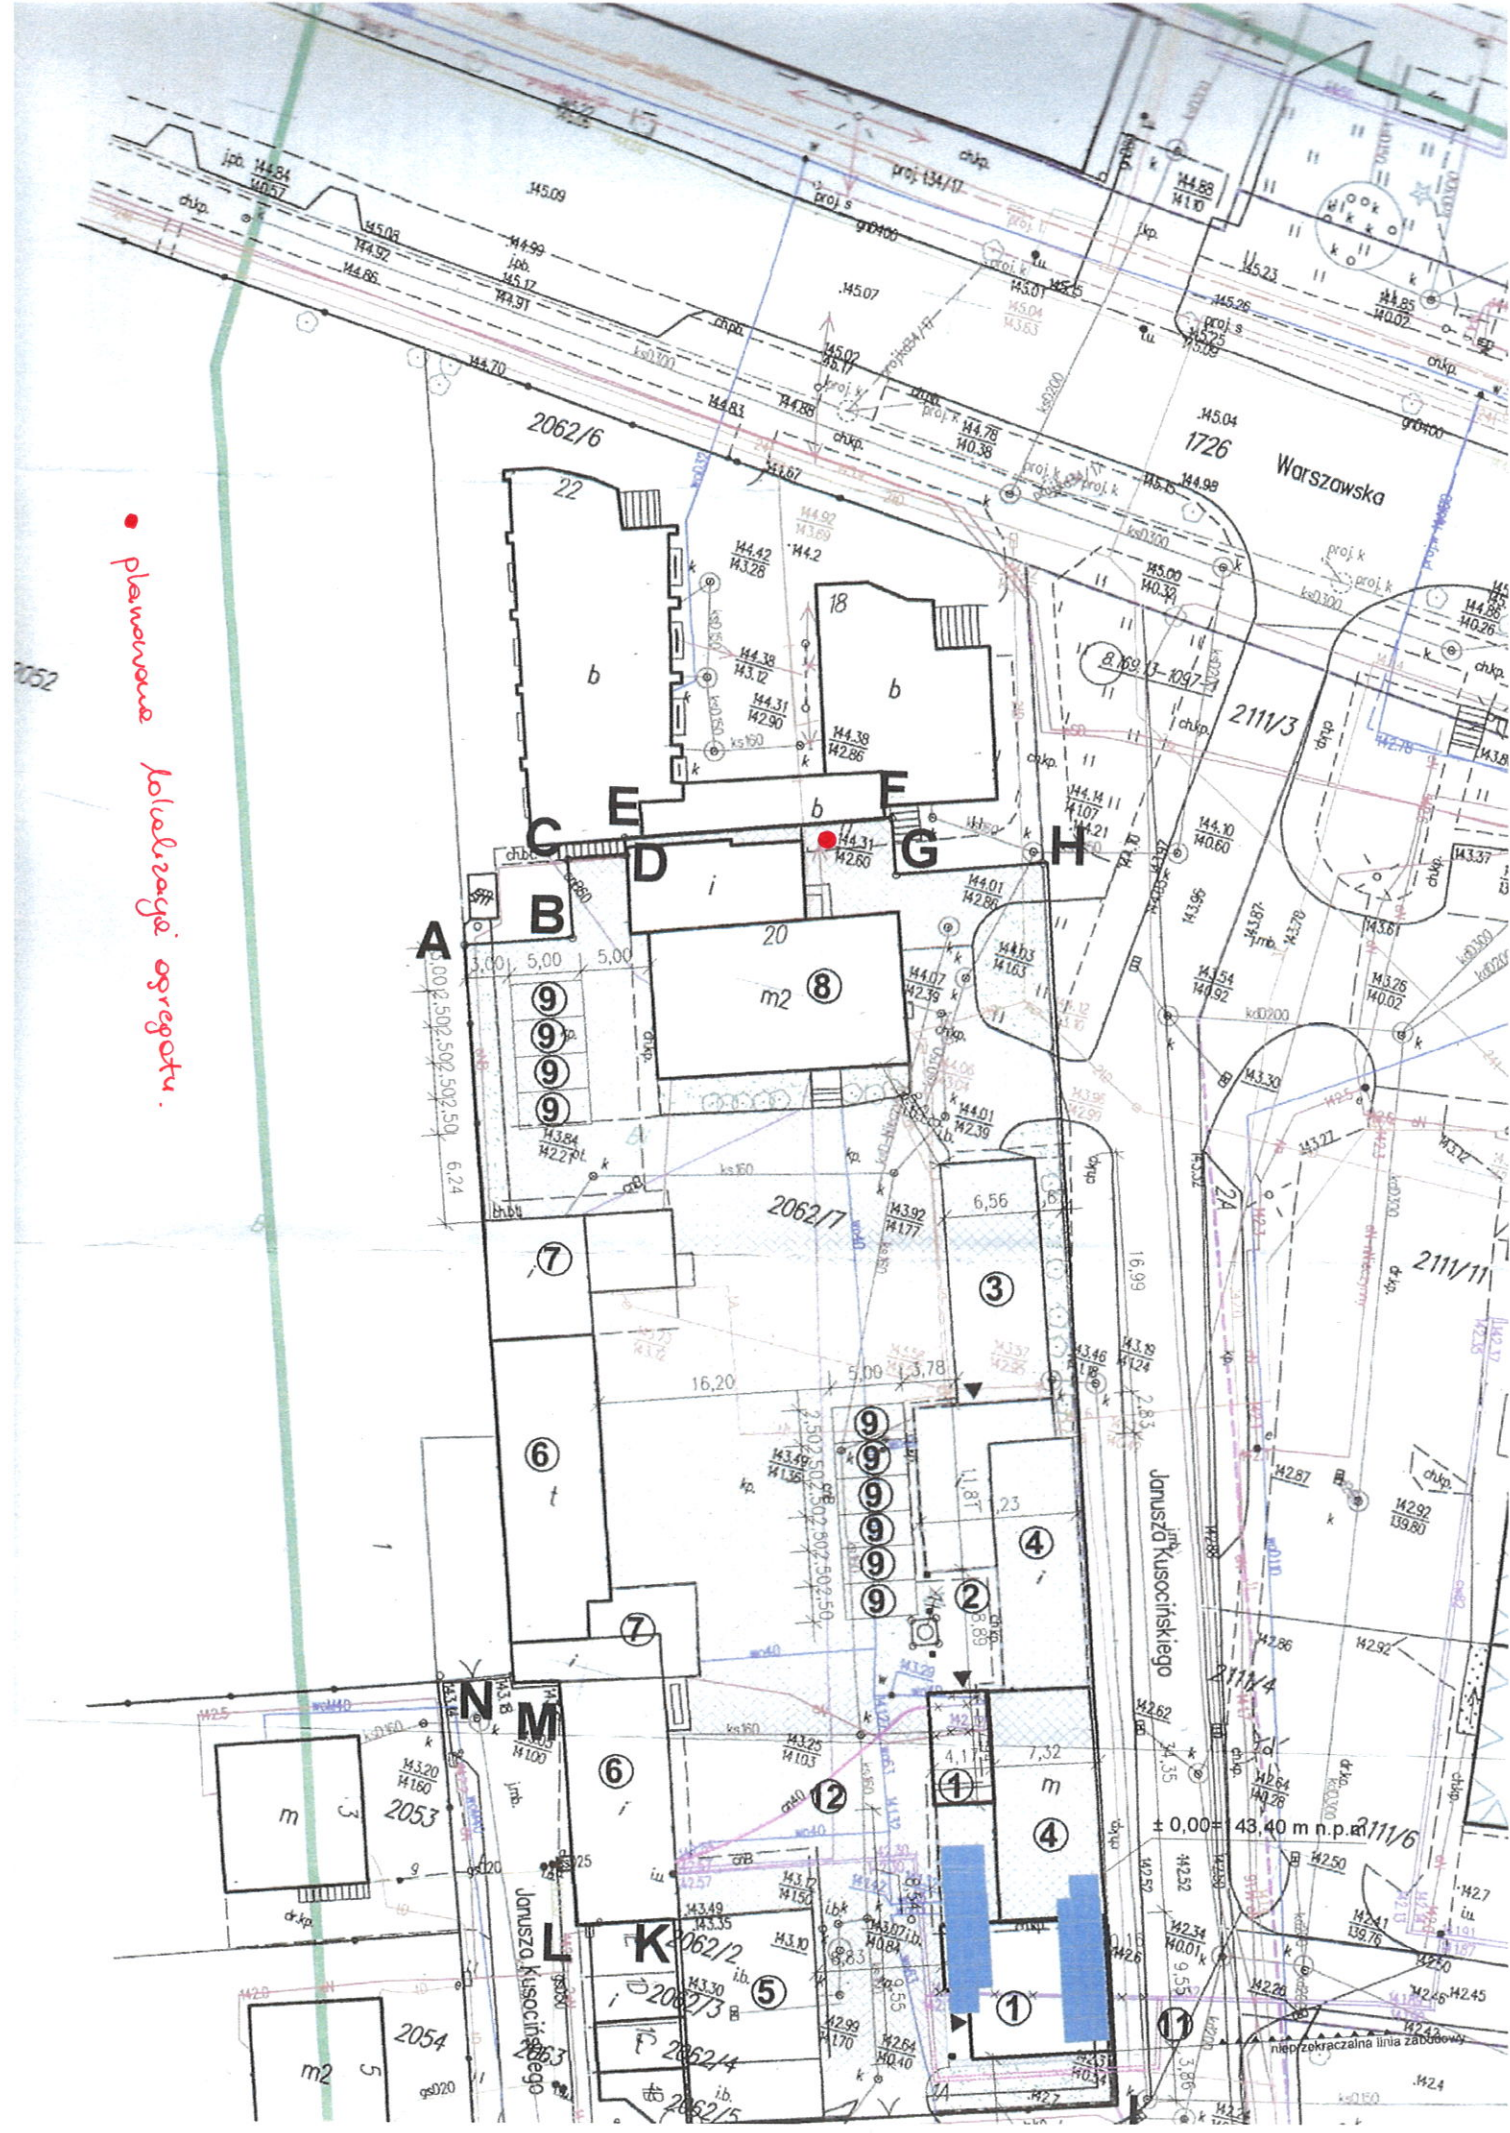

Janusza Kusińskiego

Warszawska

2062/6

2062/7

2062/2

2062/3

2062/4

2062/5

± 0.00 43.40 m.n.p. 2111/6

nieprzekraczalna linia zabudowy