



WC UCZNIOW pom.9 i 11- PARTER CZESC A
SUFIT PODWIESZONY
skala 1:50

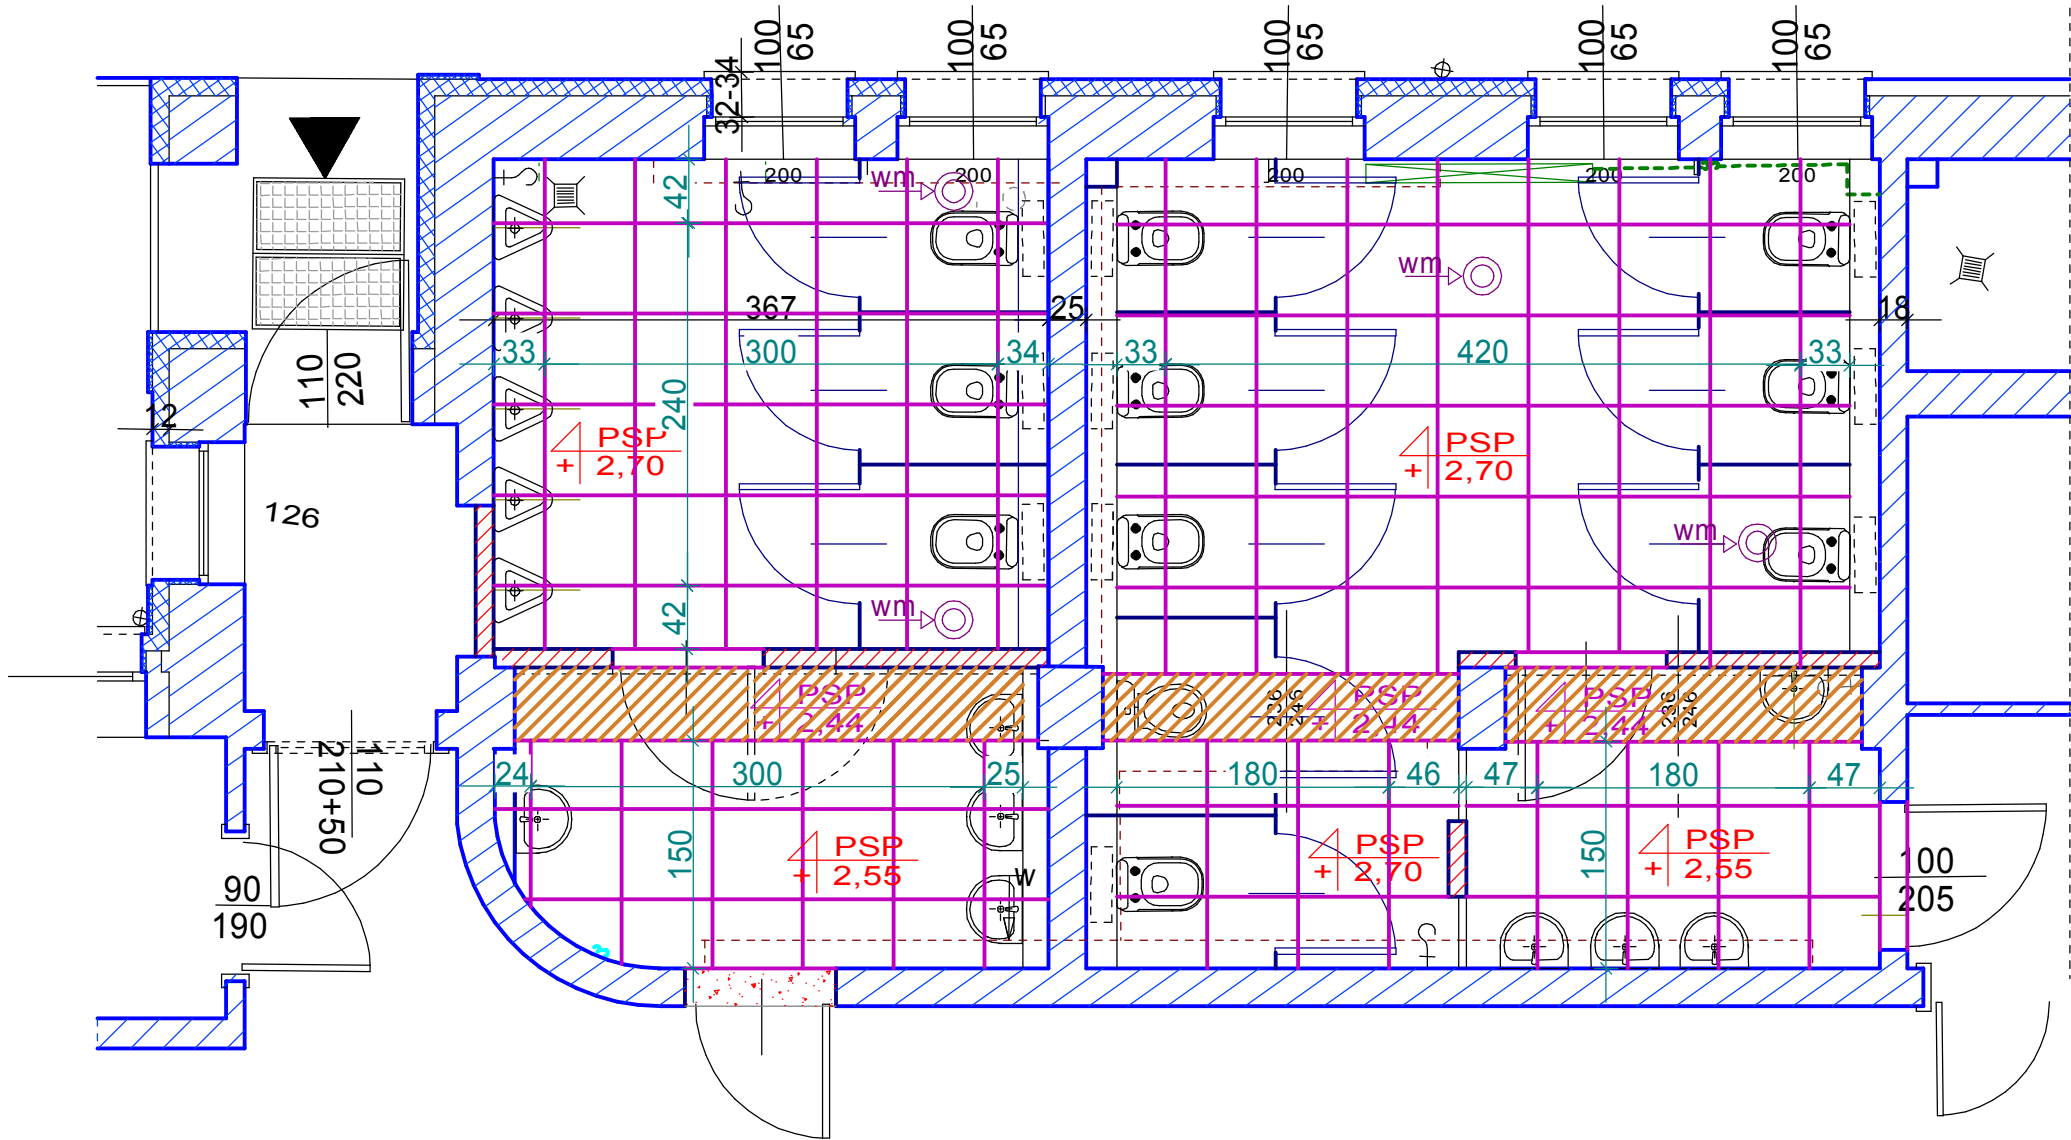


LEGENDA

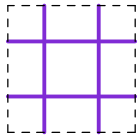

SUFIT PODWIESZONY METALOWY
w kolorze czarnym /odcienie szarosci
z mikroperforacja , 60x60
Sufit do pomieszczen
wilgotnych, konstrukcja antykorozyjna



PLYTA G-K wodoodporna montowana
do istniejacego podciagu

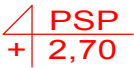

poziom sufitu podwieszonego



wentylator osiowy sr.150 mm
wydajnosc min. 280m3/h

PROJEKT WYKONAWCZY

BIURO PROJEKTOWE JOANNA STYKA-LEBIODA
66-400 Gorzów Wlkp.ul.Szczanieckiej 31/5 tel.7203-704

MODERNIZACJA POMIESZCZEN I CIAGOW KOMUNIKACYJNYCH
W SZKOLE PODSTAWOWEJ im.M.Sklodowskiej-Curie W OŚNIE LUB.
dz. nr ewid. 322, obręb ewid. 229-m. Ośno Lubuskie,
jedn. ewid. Ośno Lubuskie

branża:	ARCHITEKTURA	25.05.2024
projektant:	mgr inż. arch. Joanna Styka-Lebioda, nr upr. 55/94/GW w specjalności architektonicznej bez ograniczeń	
opracował:	mgr inż. arch. Joanna Styka-Lebioda, nr upr. 55/94/GW w specjalności architektonicznej bez ograniczeń	
WC UCZNIOWpom.9 i 11 -PARTER CZESC "A" SUFIT PODWIESZONY skala 1:50		rys nr AR3