Niweleta

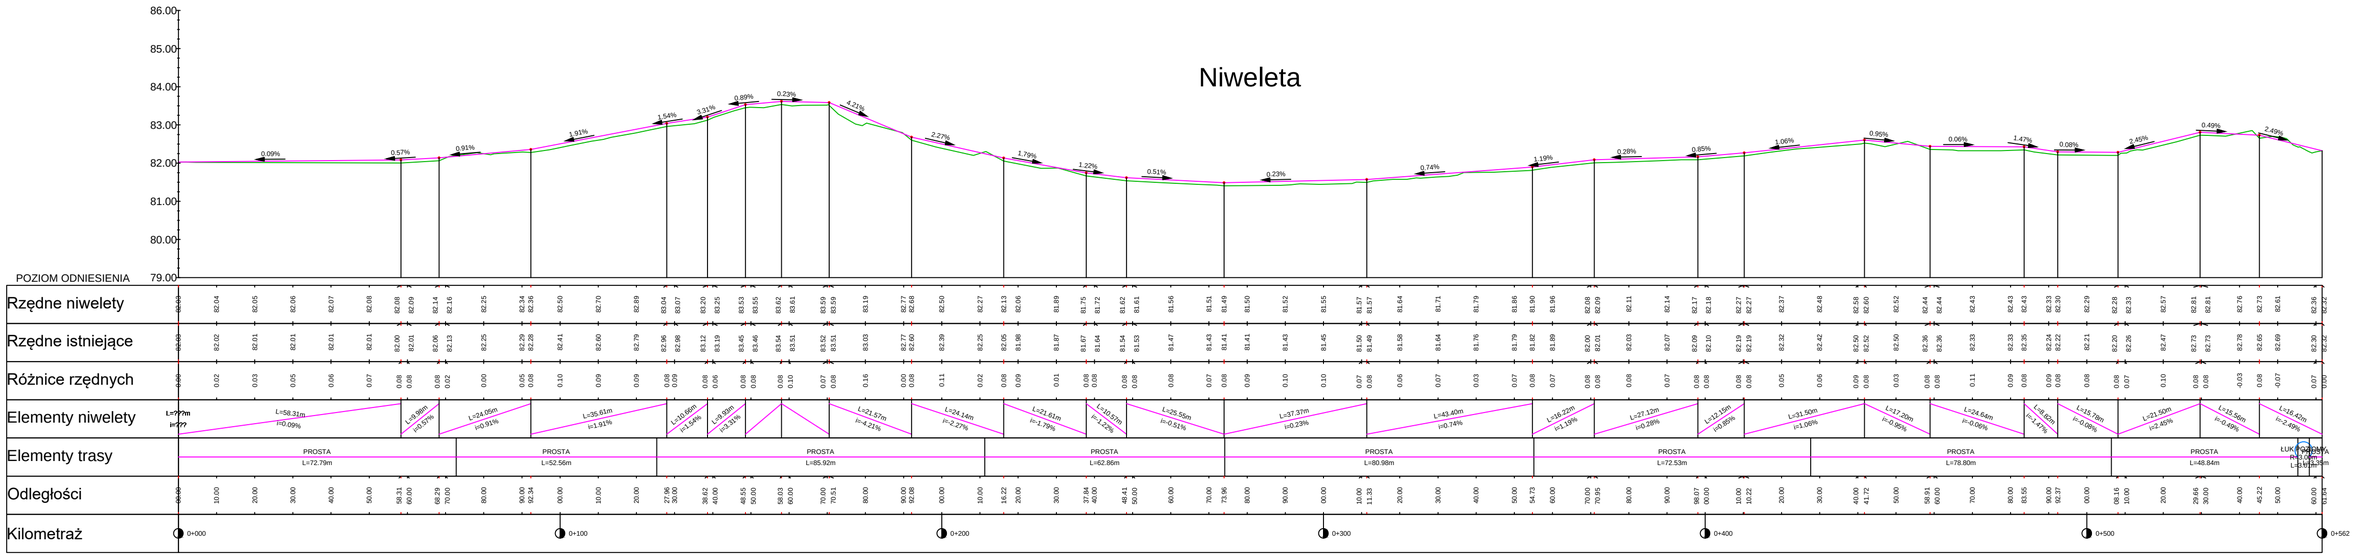

OPRACOWAŁ - Z.U.H. PROJEKT, UL.PIŁSUDSKIEGO 91, GRUDZIĄDZ				
OBIEKT	Budowa drogi gminnej w miejscowości Bzowo, działki nr 236, 232 (przed zmianami działki nr 14, 9), ob. Bzowo, gmina Warlubie			
FUNKCJA	IMIĘ I NAZWISKO	NR UPRAW.	SPECJALNOŚĆ	
PROJEKTANT	**Wojciech Zawadziński**	GP.I.7342/ 323/TO/94 BA-IV. 8346 /76/TO/90	KONSTRUKCYJNO INŻYNIERYJNA	
TYTUŁ RYSUNKU	NIWELETA			Rys. nr
FAZA - PB	SKALA 1 : 100/1000	PAŹDZIERNIK 2022		BRANŻA DROG.