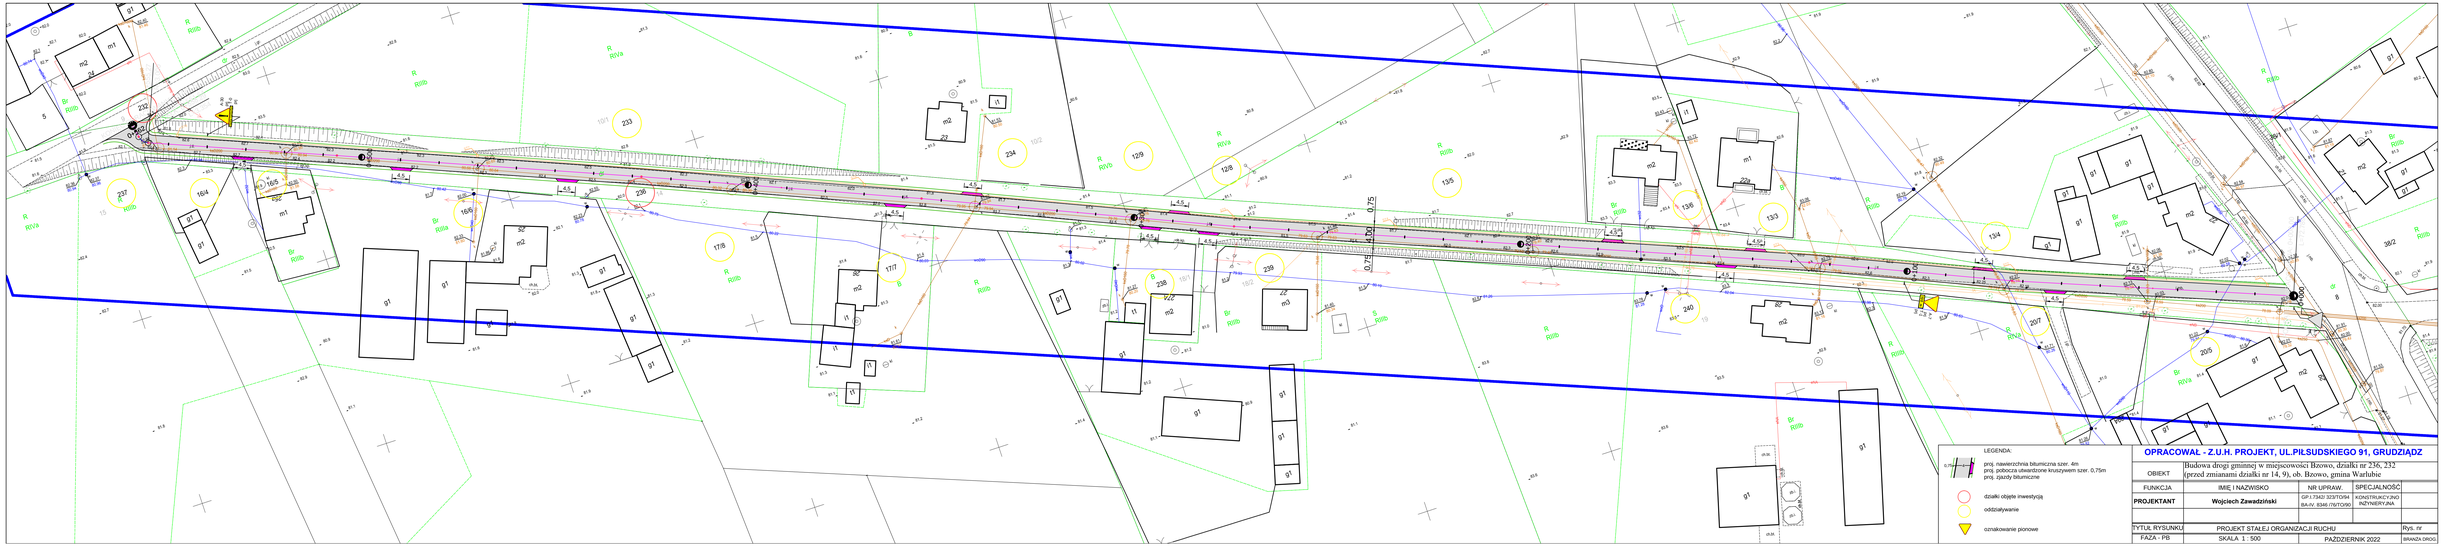
LEGENDA:
proj. nawierzchnia bitumiczna szer. 4m
proj. pobocza utwardzone kruszywem szer. 0,75m
proj. zjazdy bitumiczne
działki objęte inwestycją
oddziaływanie
oznakowanie pionowe
OPRACOWAŁ - Z.U.H. PROJEKT, UL.PIŁSUDSKIEGO 91, GRUDZIĄDZ
OBIEKT
Budowa drogi gminnej w miejscowości Bzowo, działki nr 235, 232 (przed zmianami działki nr 14, 9), ob. Bzowo, gmina Warlubie
FUNKCJA
IMIĘ I NAZWISKO
NR UPRAW.
SPECJALNOŚĆ
PROJEKTANT
Wojciech Zawadziński
GP.I.7342/ 323/TO/94
BA-IV, 8346 /76/TO/90
KONSTRUKCYJNO INŻYNIERYJNA
TYTUŁ RYSUNKU
PROJEKT STAŁEJ ORGANIZACJI RUCHU
Rys. IV
FAZA - PB
SKALA 1 : 500
PAŹDZIERNIK 2022
BRANŻA DROG.