


Skala 1:25

Obudowa ścian ambony:  
 - połówki żerdzi  
 - deski

**Dodatkowe elementy wyposażenia ambony:**


- drzwi wejściowe zamykane na ~~skobel od zewn. i wew.~~ *zamek*
- oparcie przy ławce wsuwane pomiędzy dwie listewki z każdego boku ściany ambony.
- podłokietnik przy okienkach strzeleckich
- sęczi (wieszaki) do zawieszenia torby myśliwskiej, kapelusza itp.
- ogranicznik na podłodze w rogu ambony do oparcia broni stopką. (zabezpieczenie przed obsunięciem się postawionej broni).

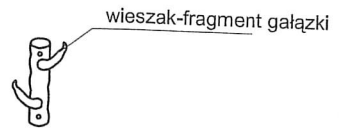

20	130	20
10	150	
	170	10

Zebrał i opracował: Eugeniusz Pucek  
 Komputerowe  
 opracowanie graficzne: Tomasz Chrzczanowicz

Skala 1:25

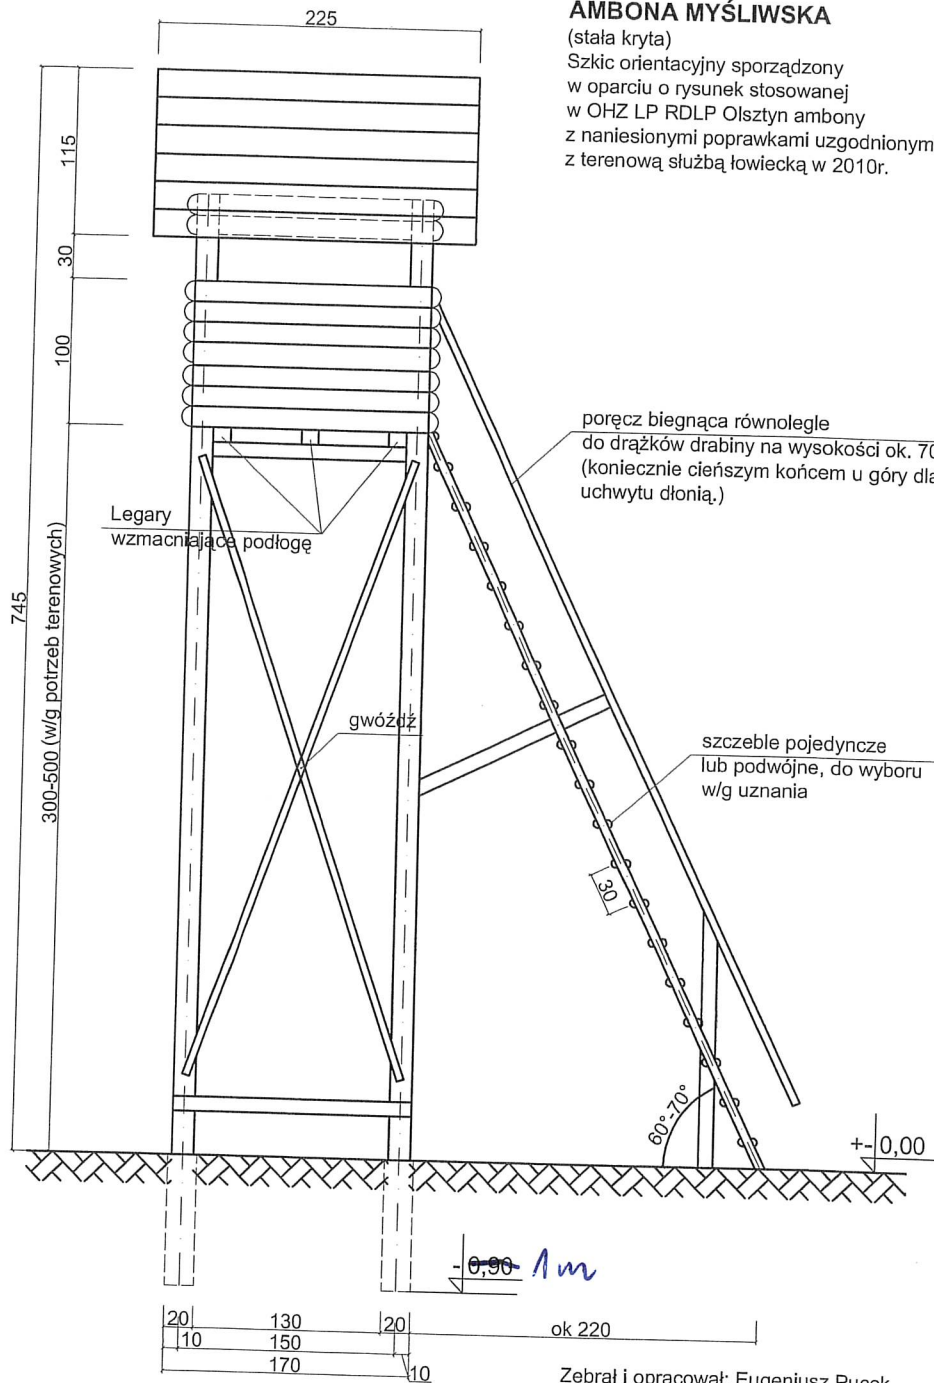

### AMBONA MYŚLIWSKA

(stała kryta)

Szkic orientacyjny sporządzony w oparciu o rysunek stosowanej w OHZ LP RDLP Olsztyn ambony z naniesionymi poprawkami uzgodnionymi z terenową służbą łowiecką w 2010r.

Zebrał i opracował: Eugeniusz Pucek  
Komputrowe  
opracowanie graficzne: Tomasz Chrzczanowicz