

FOT. 1



FOT. 2




FOT. 3



FOT. 4



FOT. 5

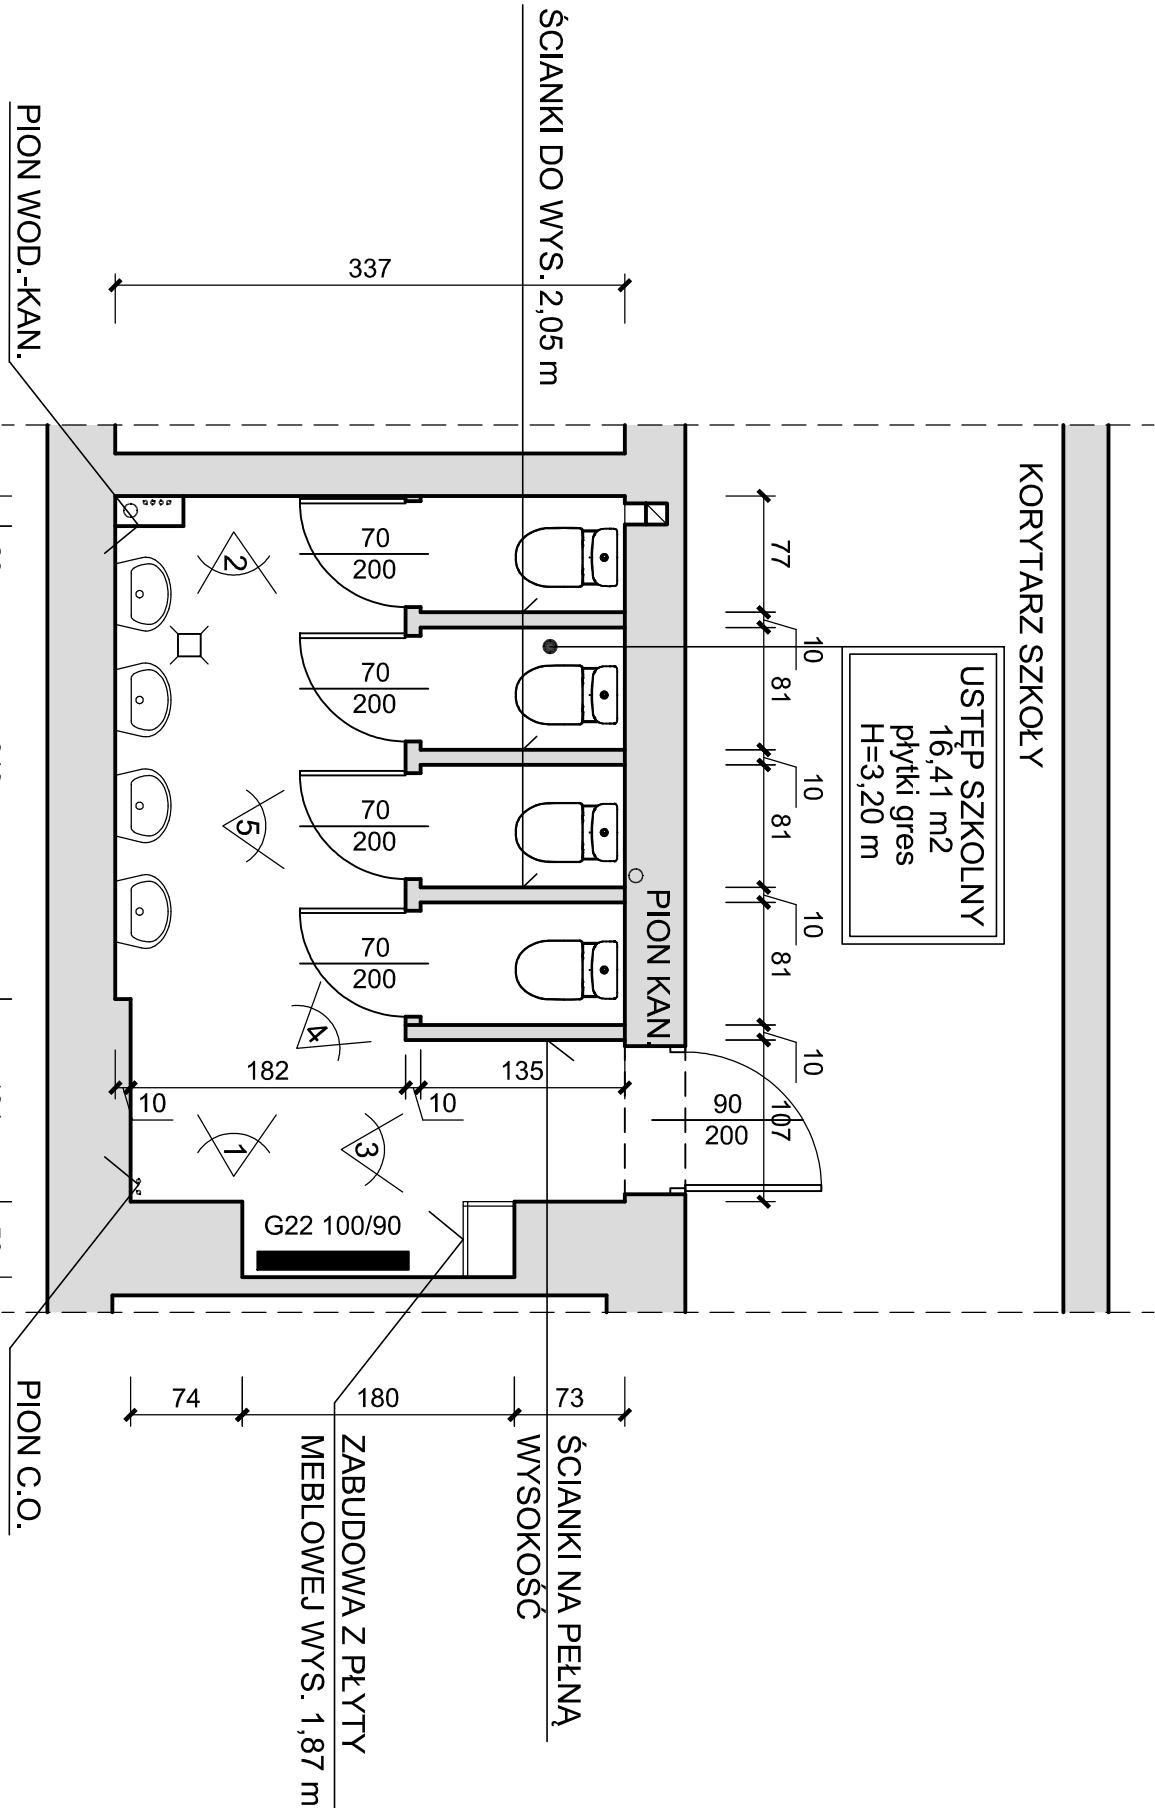

NAZWA ZADANIA:			
Zad. nr 3 Adaptacja pomieszczenia przeznaczanego na łazienkę dla dzieci w wieku przedszkolnym			
NAZWA OBIEKTU BUDOWLANEGO	Szkoła - pomieszczenie ustępu	Biurowiec Usług Projektowych Janusz Winnicki	
ADRES / KONTAKTOWY	ul. Świerkiewicza 54, 82-400 Szulim	ul. Kasperka 3	
ADRES / KONTAKTOWY	ul. Świerkiewicza 54, 82-400 Szulim	Tel. (65) 278 25 01	
ADRES / KONTAKTOWY	ul. Świerkiewicza 54, 82-400 Szulim	Telkom. 508 133 190	
INWESTOR	Miasto i Gmina Szulim	janusz.winnicki@gmail.com	
PROJEKTOWAŁ	mgr inż. Janusz Winnicki		
TYTUŁ RYSUNKU	Inwentaryzacja ustępu szkolnego	NUMER RYSUNKU	
FAZA	PROJEKT	DATA	SKALA
INW.	-	04.2024	1:50