

PRZEKROJE KONSTRUKCYJNE


skala 1 : 50

	ZAKŁAD USŁUG INWESTYCYJNYCH ANDRZEJ RYBICKI 91-849 Łódź, ul. Jonschera 4/16 tel. +48 693 100 500 / fax: 0 42 656 45 13 e-mail: a.rybicki@zuinwest.pl		
	INWESTYCJA: BUDOWA PLACU MANEROWEGO		
ADRES:	STARE SKOSZEWY, GMINA NOWOSOLNA		
INWESTOR:	GMINA NOWOSOLNA		
ADRES:	92-703 ŁÓDŹ, Rynek Nowosolna nr 1		
RYSUJĄCY:	PRZEKROJE KONSTRUKCYJNE NAWIERZCHNI		
STADIUM PROJEKTU:			
PROJEKT BUDOWLANY			
BRANŻA:		DATA:	
DROGOWA		grudzień 2022 r.	
PROJEKTOWAŁ:	Andrzej Rybicki	Podpis:	SKALA:
Nr uprawnień:	374/89/WL		1 : 50
SPRAWDZIŁ:		Podpis:	NR RYS.:
Nr uprawnień:			2




SZCZEGÓŁ KRAWĘŻNIK

skala 1 : 2

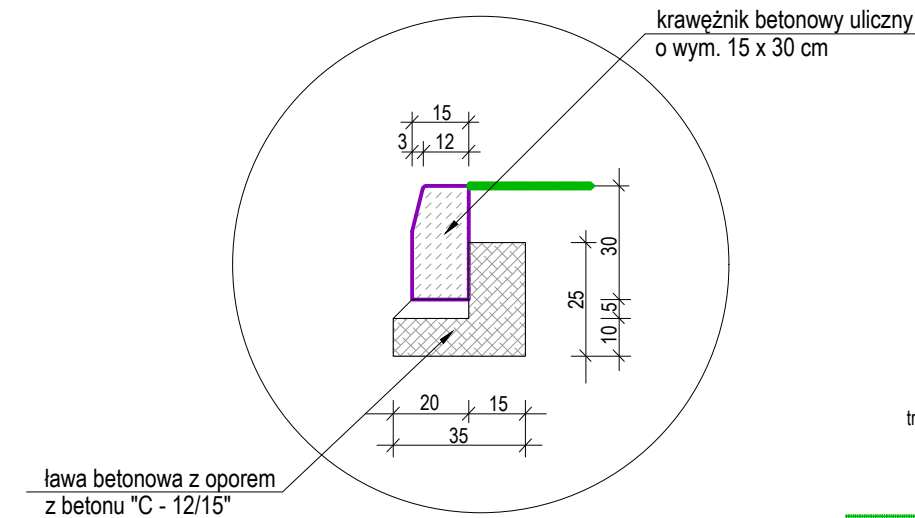

PRZEKRÓJ NA ODCINKU D -

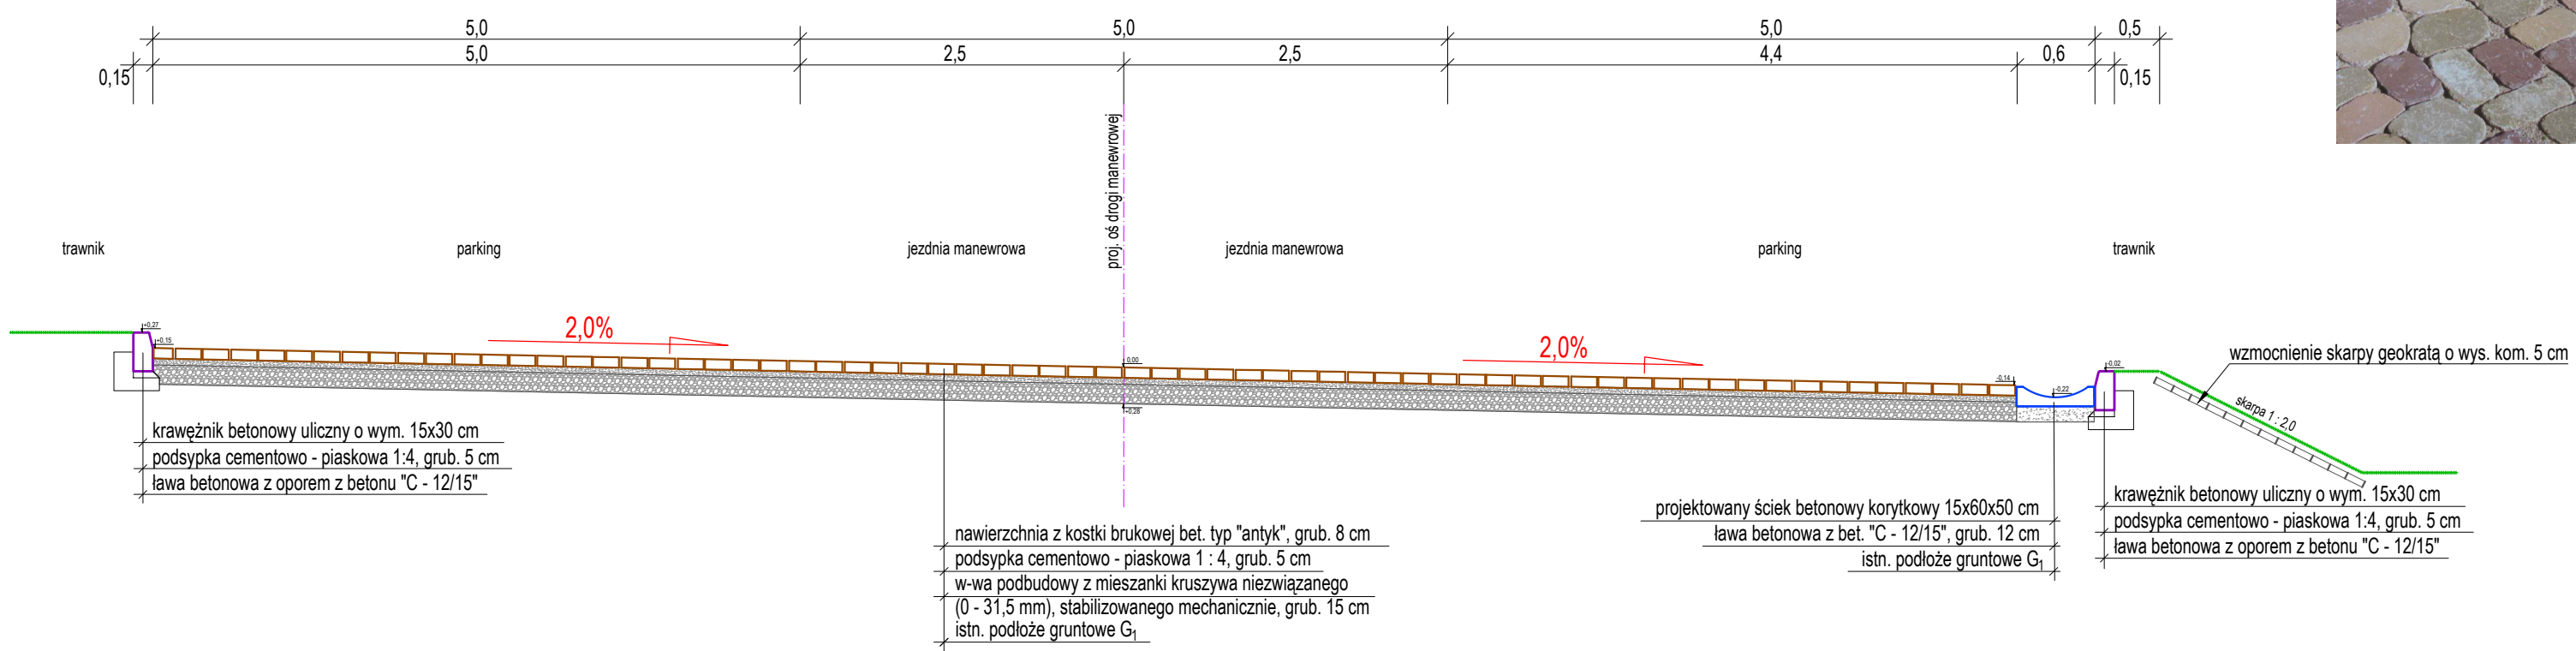

PROJ. NAWIERZCHNIA PLACU
z kostki brukowej bet. typ "antyk"

