


# SCHEMAT ROZWIĘCIA INSTALACJI WOD-KAN

## SCHEMAT ROZWIĘCIA INSTALACJI WODOCIĄGOWEJ

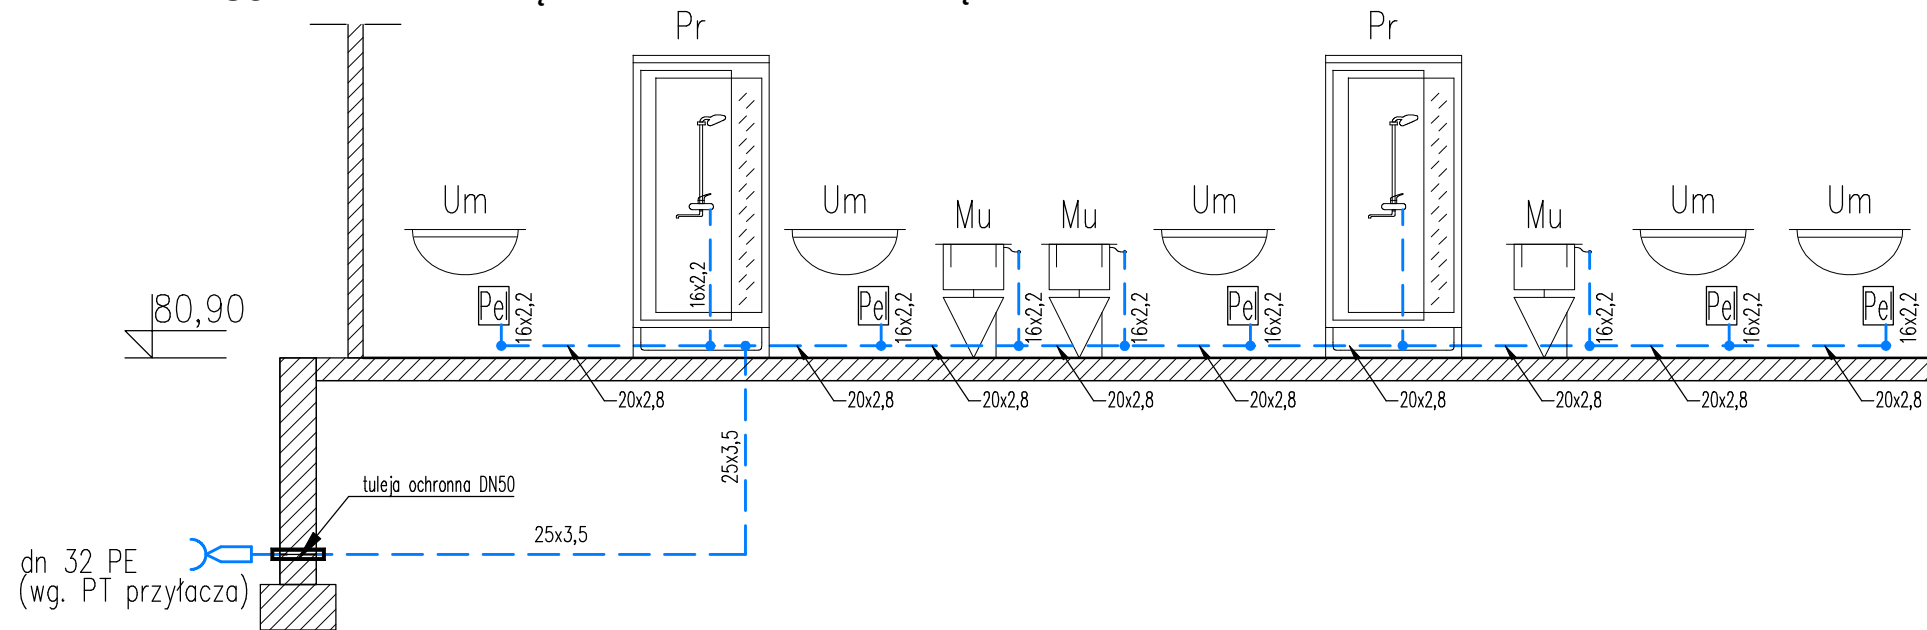

## OZNACZENIA

- Um-Umywarka
- Mu-Muszla ustępowa
- Pr-Prysznic
- Pel-Elekt. przepływowy grzewczak wody
- R- Rewizja
- K1, K2 - pion kanalizacyjny  $\varnothing 0,11$  PVC wyprowadzony ponad dach i zakończony rurą wywiewną  $\varnothing 0,16$  PVC (obudowany)

## SCHEMAT ROZWIĘCIA INSTALACJI KANALIZACJI SANITARNEJ

