
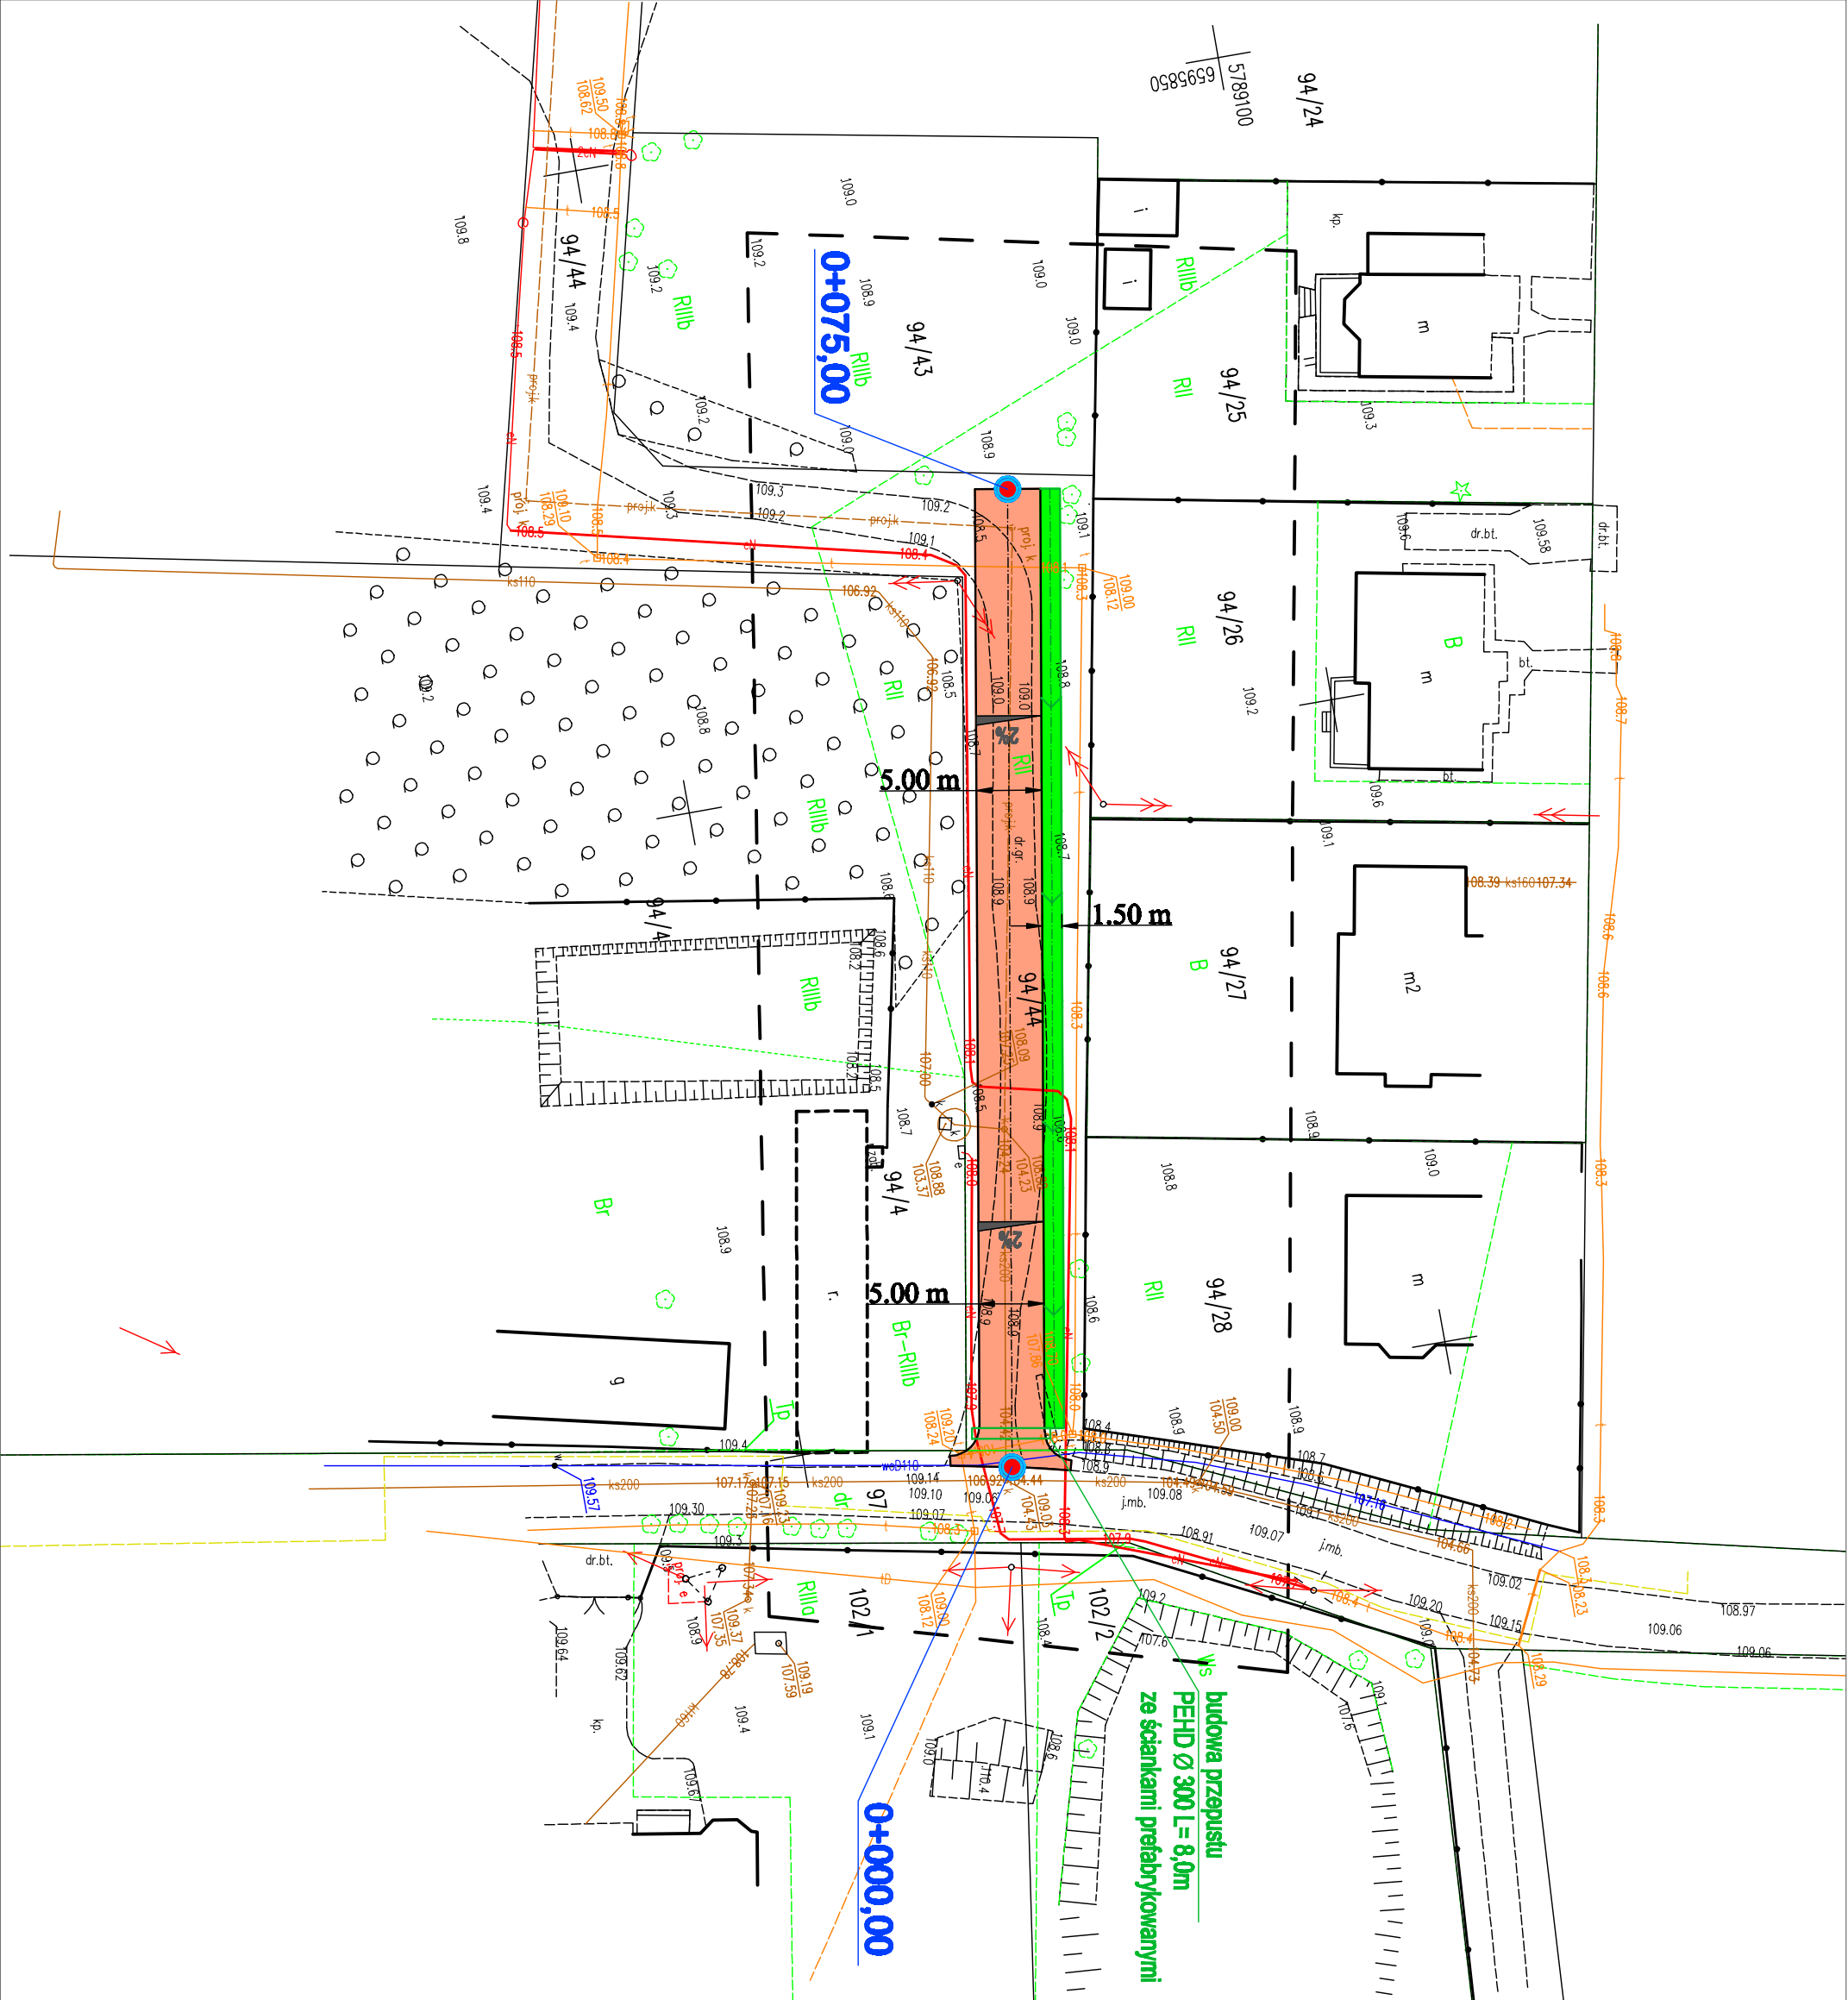


MAPA DO CELÓW PROJEKTOWYCH		
Oznaczenie kancelaryjne zgłoszenia pracy geod.	OK.16640.133.2024	
Miejscowość	Bielonki (dz. nr 94/44)	
Jednostka ewidencyjna	identyfikator	100206_2
	nazwa	Kutno
Obręb ewidencyjny	identyfikator	100206_2.0001
	nazwa	Bielonki
Skala mapy		1 : 500
Nazwa układu współrzędnych	prostokątnych płaskich	2000/6 etkiusz 6.713.32.05.4
	wysokości	Krasznaf 60
Oznaczenie granic obszaru, który był przedmiotem aktualizacji		
Granice działek, kontury klasyfikacyjne, użytki gruntowe wpisano według danych ewidencyjnych i budynków		
Nie wyklucza się istnienia w terenie innych przewodów, o których brak informacji wynika z zaszłości historycznych lub niedopełnienia przepisów zgłoszenia do inwentaryzacji.		
wykonawca: GEOPUNKT Jarosław Sutry	Mapa aktualna na styczeń 2024 roku	
99-300 Kutno, Małina 84	Sporządził:	
tel. 601-338-350		
	GEODETA UPRAWNIENY mgr inż. Jarosław Sutry nr upr. zaw. 22226	

GEOPUNKT  
Jarosław Sutry  
99-300 Kutno, Małina 84  
NIP 7752174841 REG. 1005283224  
tel. 601-338-350

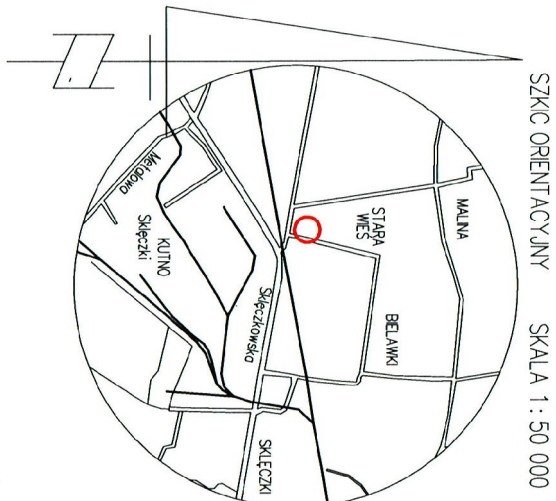

Poświadczam, że niniejszy dokument został opracowany w wyniku prac geodezyjnych – kartograficznych, których rezultaty zawiera operat. techniczny pozostawiający zweryfikowany, jednocześnie informuję, że jestem świadomy odpowiedzialności karnej za złożenie fałszywego oświadczenia.	
Identyfikator zgłoszenia prac geodezyjnych	OK.16640.133.2024
Organ służby geodezyjnej, który otrzymał zgłoszenie	STAROSTA KUTNOWSKI
Wykonawca prac geodezyjnych	GEOPUNKT JAROSŁAW SUTRY
Nr oraz data sporządzenia dokumentu zawierającego wynik poztywnej weryfikacji	OK.16640.133.2024_1 Z DNIA 31.01.2024 ROKU
Inne i nazwisko oraz nr uprawnień zawodowych kierownika prac	mgr inż. Jarosław Sutry nr upr. zaw. 22226

LEGENDA

<div></div>	istniejąca droga
<div></div>	budowana nowa
<div></div>	budowana przepust

Nazwa i adres siedziby wykonawcy			
Nazwa geodezyjna		Skala	Nazwa geodezyjna
Remont drogi wewnętrznej na działce 94/44 w miejscowości Stara Wieś gmina Kutno			
Projekt zagospodarowania terenu		1:500	1
Imię i nazwisko projektanta		Sporządził i numer geodezyjny	Data
mgr inż. Stanisław Sobczak		65/84	08.2024
Krzysztof Kamiński		projekt projektanta	08.2024