




Przekrój A - A

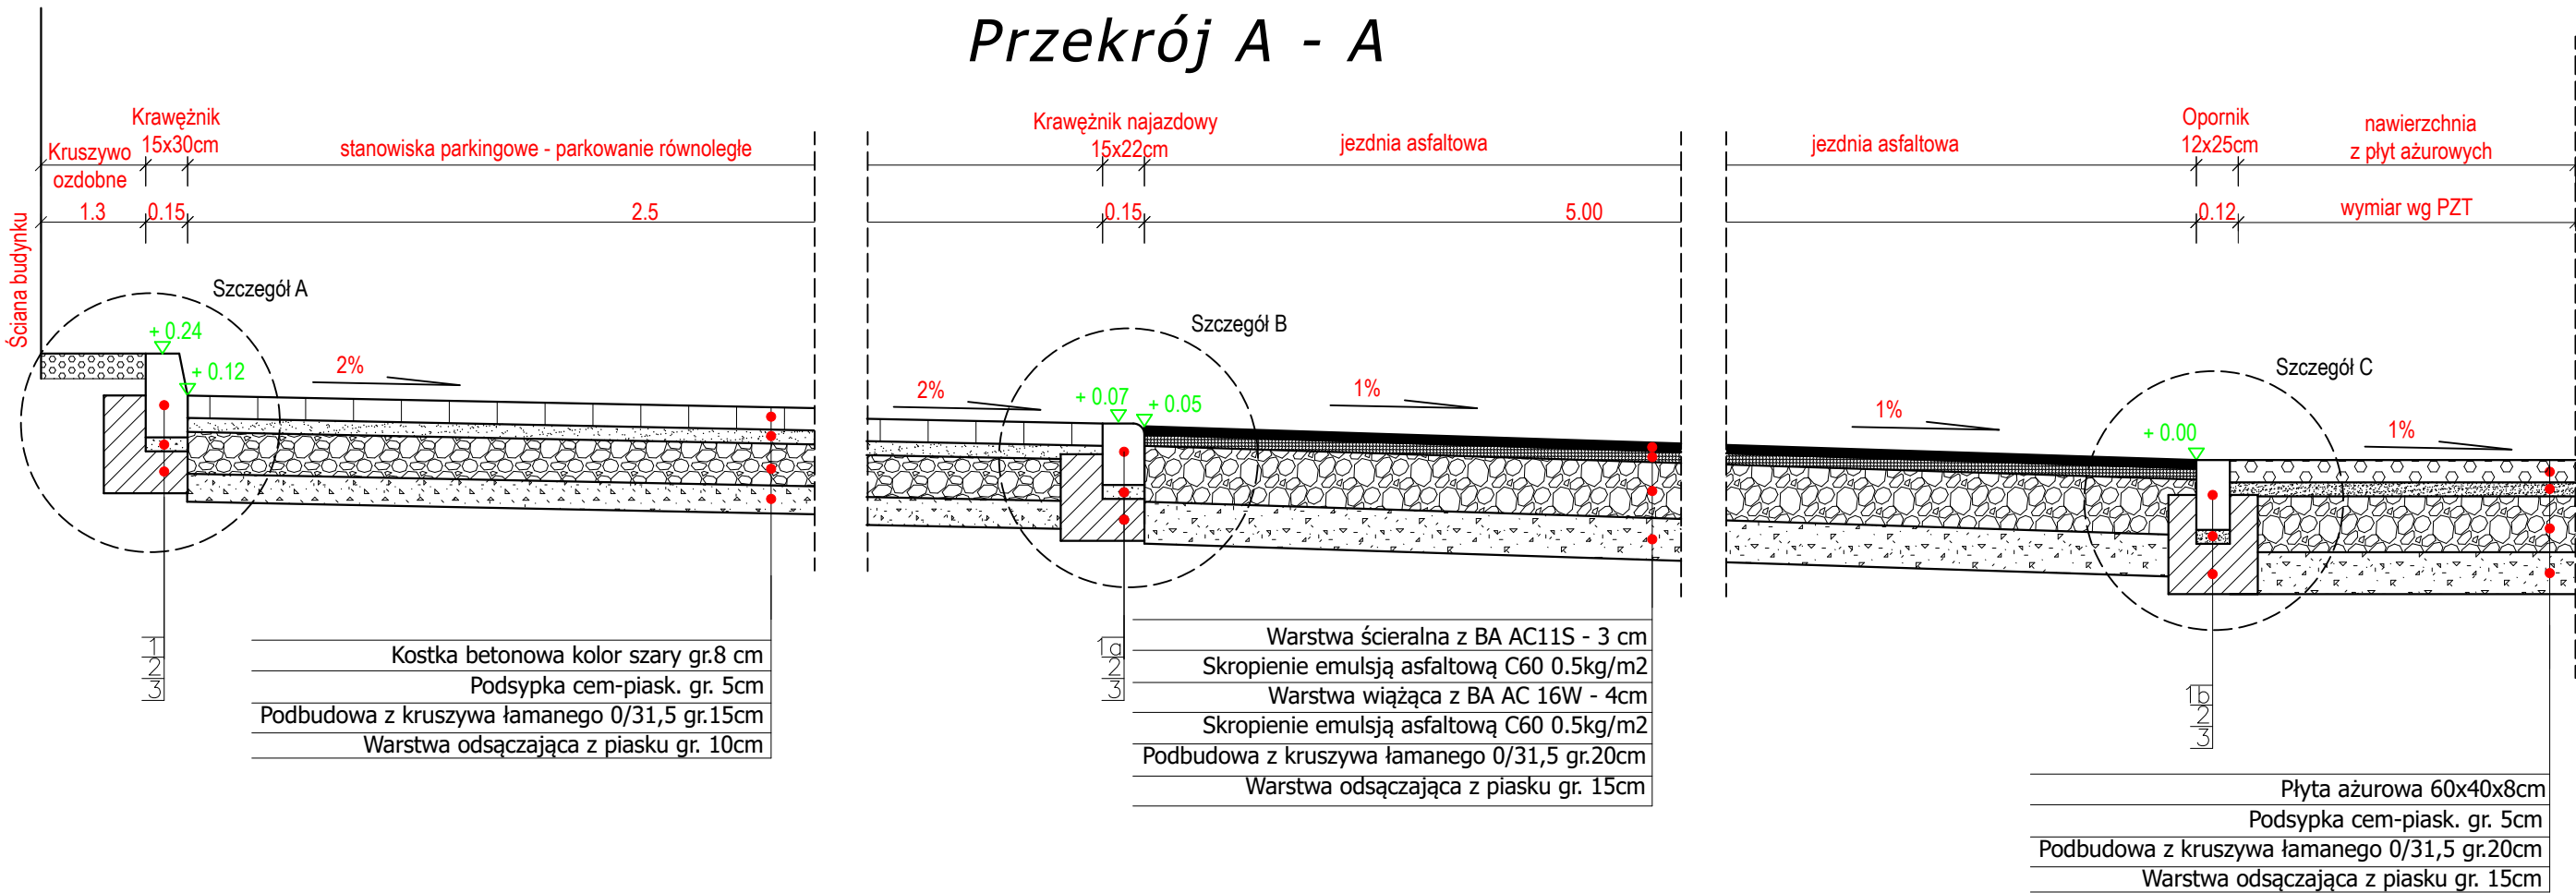


Szczegół A

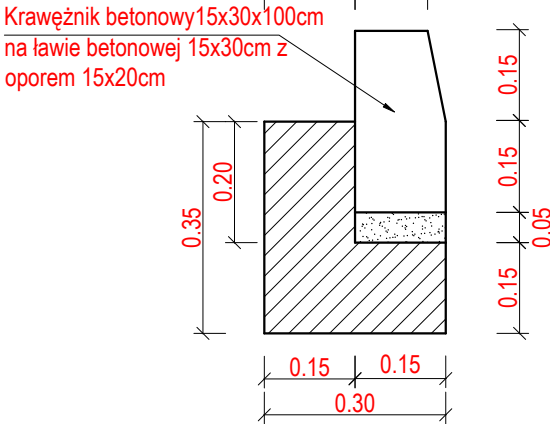

Szczegół C

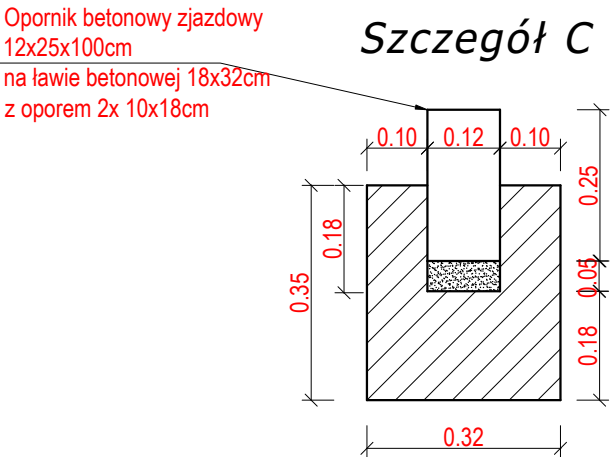

Szczegół B

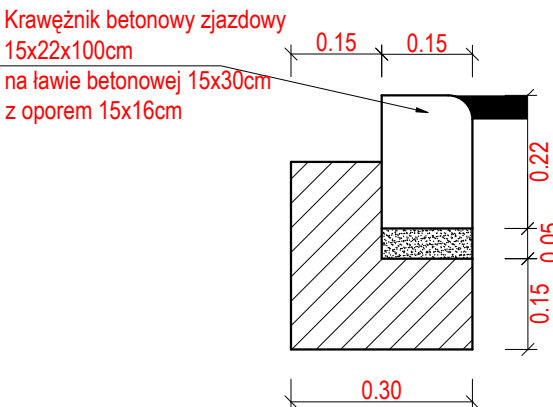

OZNACZENIA:

- 1 Krawężnik betonowy 15x30x100cm
- 1a Krawężnik betonowy 15x22x100cm -wjazdowy
- 1b Opornik betonowy 12x25x100cm
- 2 Podsypka cementowo-piaskowa 5cm
- 3 Ława betonowa z betonu C12/15 wymiar wg szczegółu

Inwestor:	Nadleśnictwo Toruń ul. Polna 34-38, 87-100 TORUŃ		
Nazwa inwestycji:	modernizacja placu manewrowego na terenie Nadleśnictwa Toruń		
Lokalizacja:	Działka 41/2 ; obręb 039, ul. Polna 34-38 87-100 Toruń		
Nazwa rysunku:	Przekrój konstrukcyjny A-A		
Projektant:	mgr inż. Michał Pitera uprawnienia budowlane do projektowania bez ograniczeń w specjalności drogowej nr upr. KUP/0127/POOD/08		
Data: czerwiec 2023	Skala: 1:25	Branża: Drogowa	Nr rysunku: 2