



Przekrój B - B

Przekrój przez łącznik

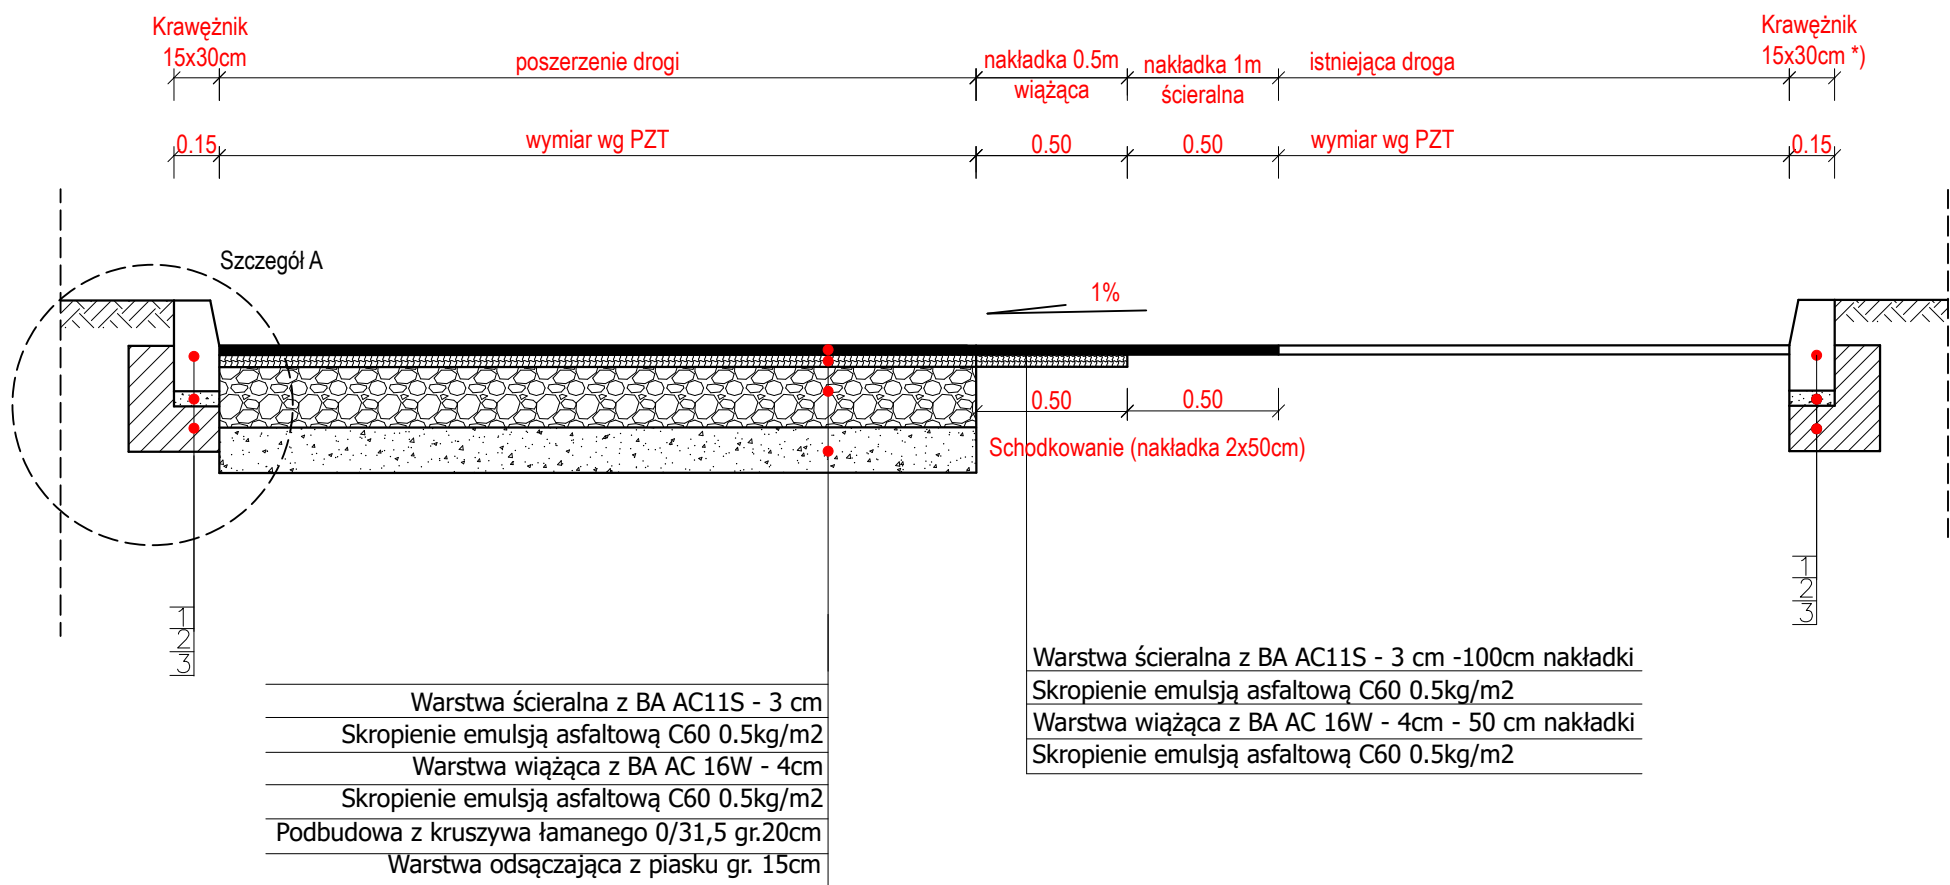

Szczegół A

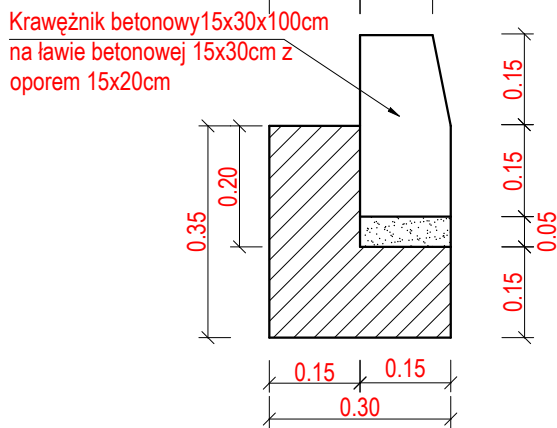


OZNACZENIA:

- 1 Krawężnik betonowy 15x30x100cm
- 1a Krawężnik betonowy 15x22x100cm -wjazdowy
- 1b Opornik betonowy 12x25x100cm
- 2 Podosypka cementowo-piaskowa 5cm
- 3 Ława betonowa z betonu C12/15 wymiar wg szczegółu

Przekrój C - C

Przekrój remontowanej nawierzchni

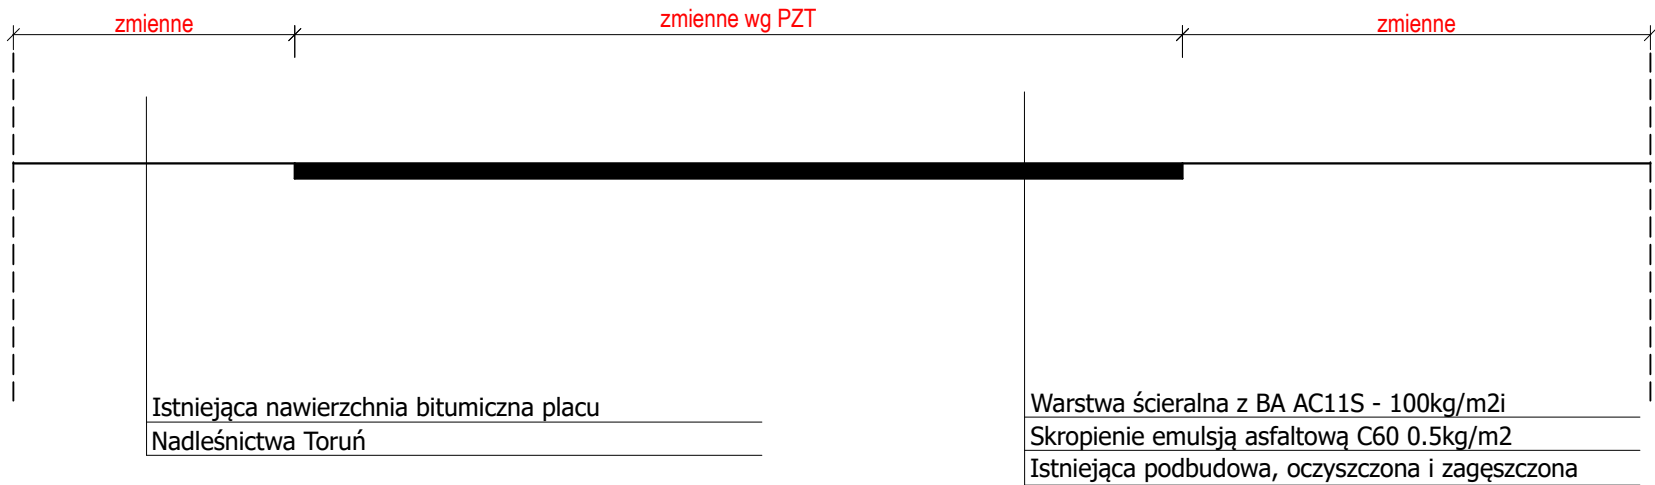

Uwaga : W miejscach gdzie krawężnik betonowy jest w dobrym stanie technicznym - dopuszcza się jego pozostawienie

Inwestor:	Nadleśnictwo Toruń ul. Polna 34-38, 87-100 TORUŃ		
Nazwa inwestycji:	Modernizacja placu manewrowego na terenie Nadleśnictwa Toruń		
Lokalizacja:	Działka 41/2 ; obręb 039, ul. Polna 34-38 87-100 Toruń		
Nazwa rysunku:	Przekrój konstrukcyjny B-B i C-C		
Projektant:	mgr inż. Michał Pitera uprawnienia budowlane do projektowania bez ograniczeń w specjalności drogowej nr upr. KUP/0127/POOD/08		
Data: czerwiec 2023	Skala: 1:25	Branża: Drogowa	Nr rysunku: 2