


TEMAT:	PROJEKT ROZBIÓRKI BUDYNKU GARAŻOWEGO		
ADRES BUDOWY:	ul. PARK DYREKCYJNY, 17 -230 BIAŁOWIEŻA działka nr geod.: 1295/37, obręb: 0004 Białowieża		
INWESTOR:	NADLEŚNICTWO BIAŁOWIEŻA UL. WOJCIECHÓWKA 4, 17-230 BIAŁOWIEŻA		
RYS. nr 1.	Przedmiot: RZUT PRZYZIEMI		
SKALA:	1 : 100	DATA:	12 Marzec 2023r.
Opracowanie:	mgr inż. arch. Anna-Maria Lebiedzińska-Luksza upr.bud.BI/112/01, PD-0122		


Przedmiot:
RZUT PRZYZIEMI
mgr inż. arch. Anna-Maria
Lebiedzińska-Luksza
upr.bud.BI/112/01, PD-0122
Opracowanie:
mgr inż. arch. Anna-Maria
Lebiedzińska-Luksza
upr.bud.BI/112/01, PD-0122
Nr ewid. BI/112/01
17-200 Hajnówka, ul. Cicha 8

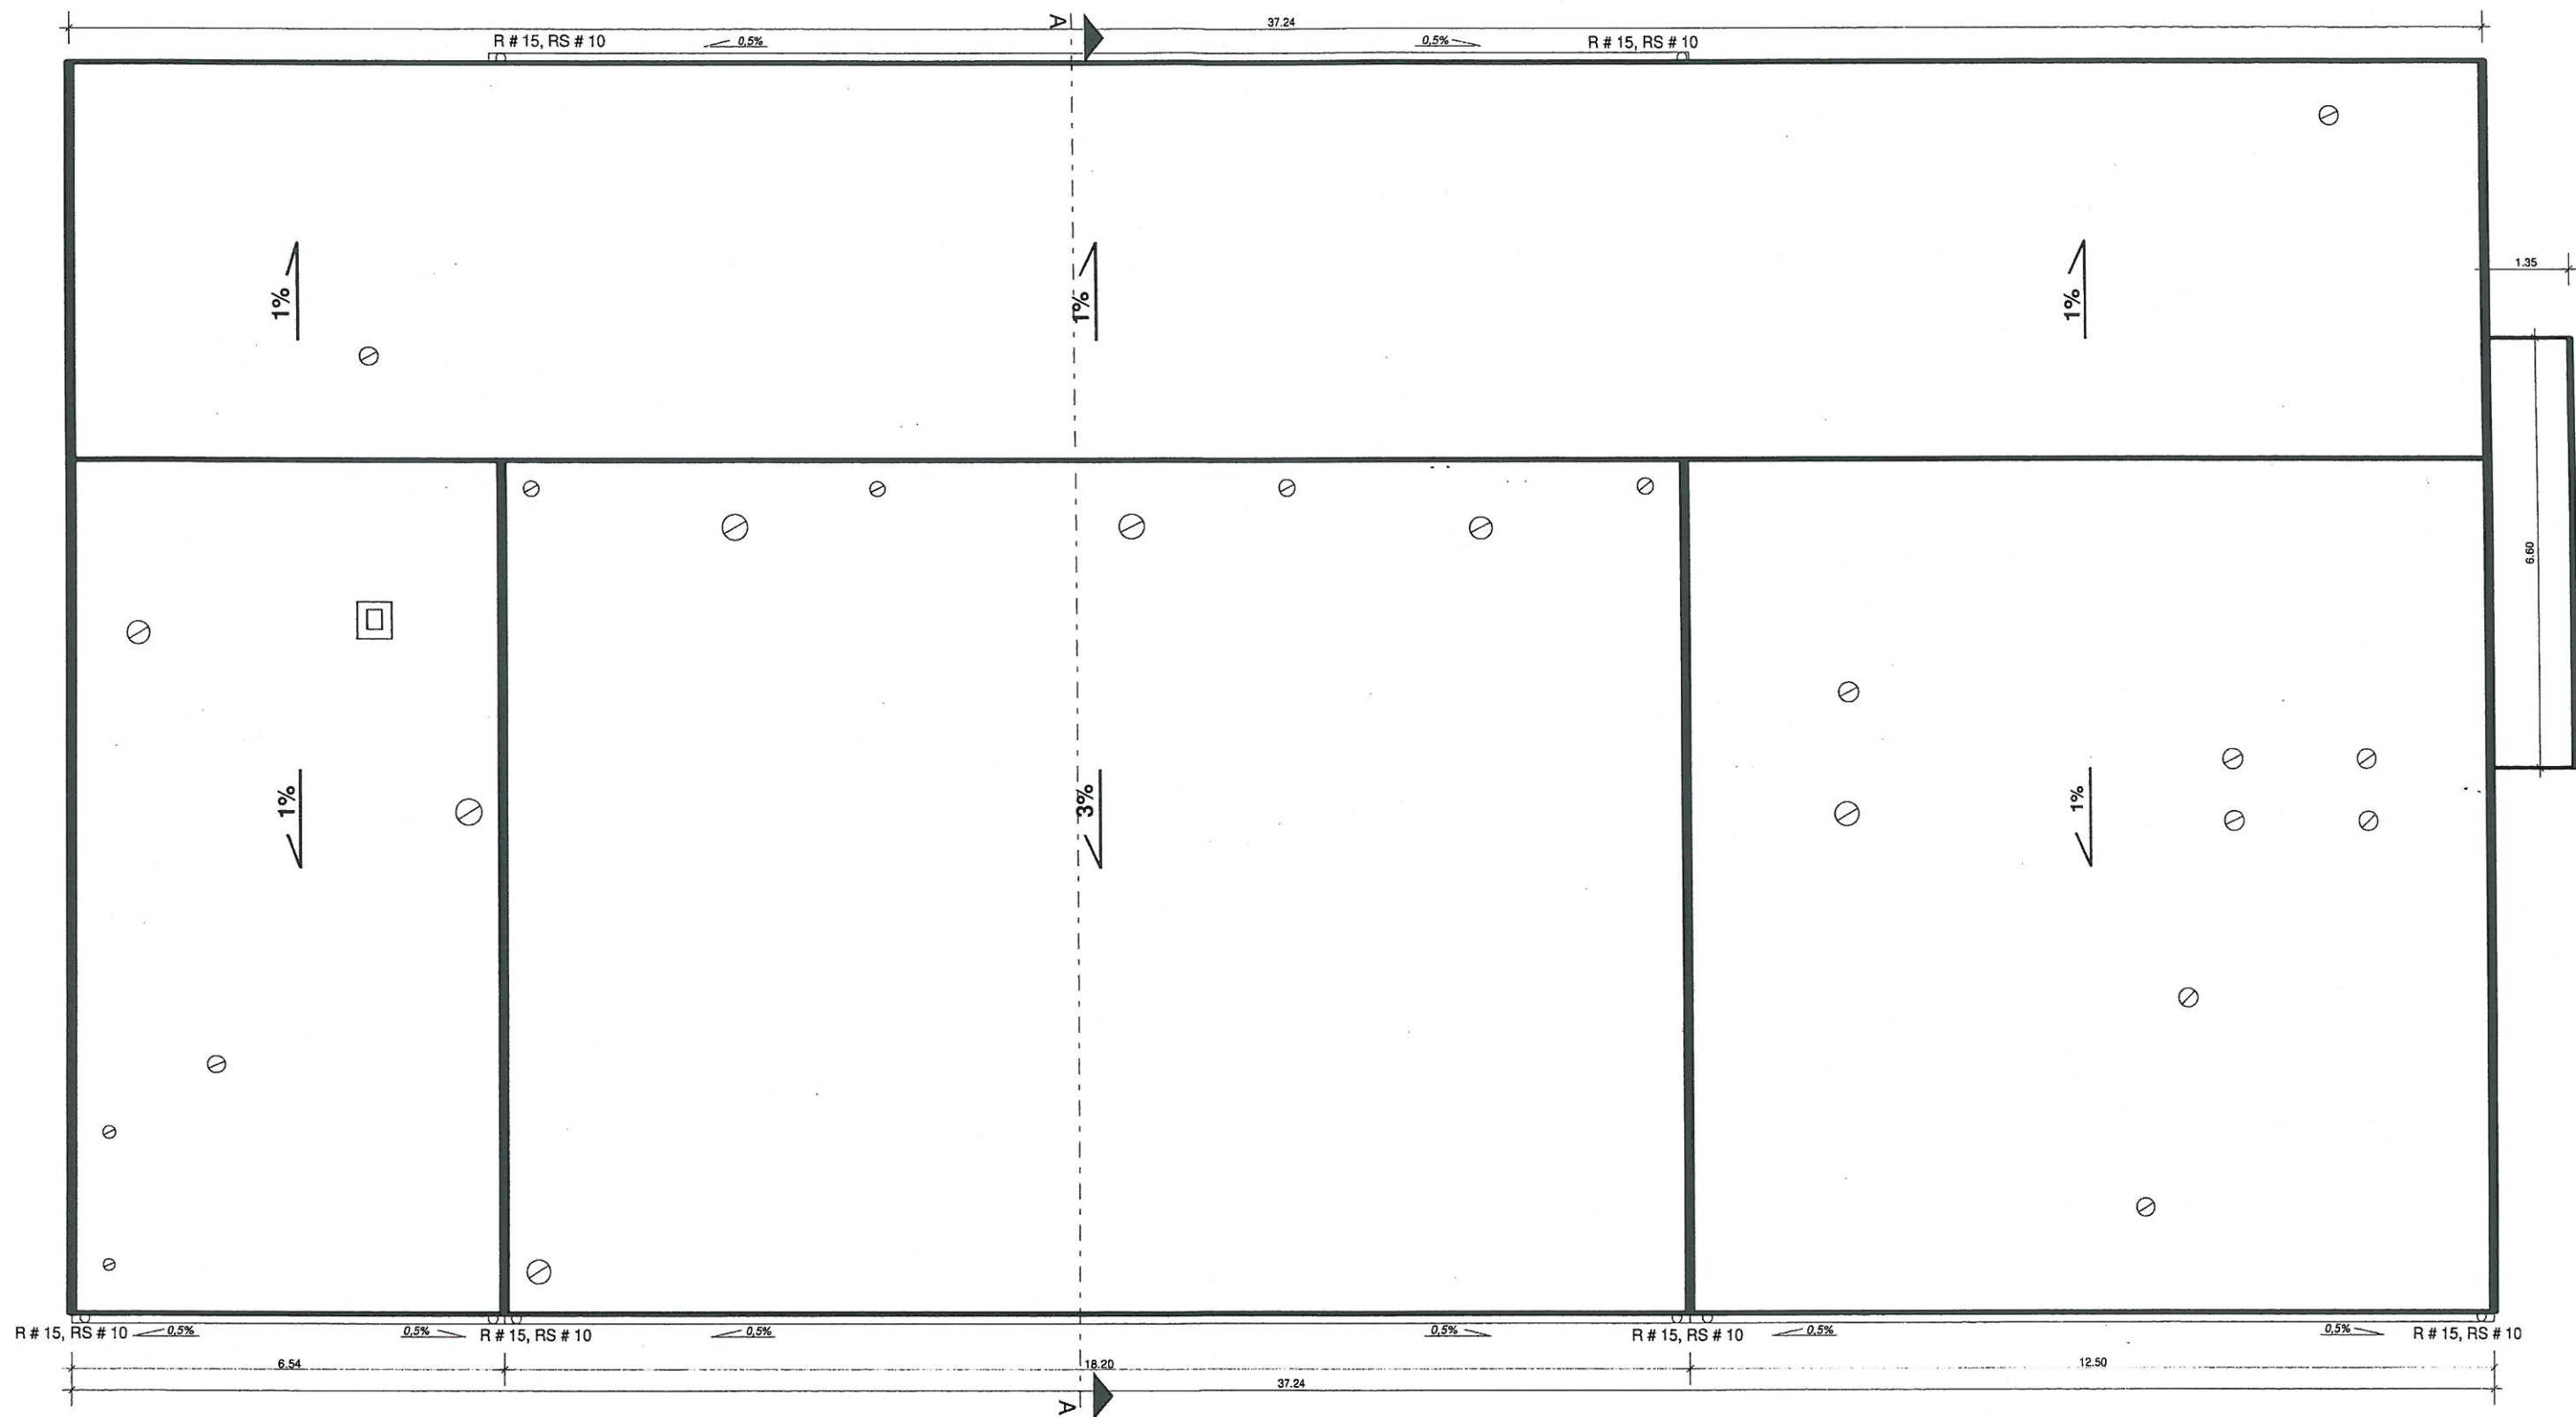


TEMAT:	PROJEKT ROZBIÓRKI BUDYNKU GARAŻOWEGO		
ADRES BUDOWY:	ul. PARK DYREKCYJNY, 17 -230 BIAŁOWIEŻA działka nr geod.: 1295/37, obręb: 0004 Białowieża		
INWESTOR:	NADLEŚNICTWO BIAŁOWIEŻA UL. WOJCIECHÓWKA 4, 17 -230 BIAŁOWIEŻA		
RYS. nr 2.	Przedmiot: RZUT DACHU		
SKALA:	1 : 100	DATA:	12 Marzec 2023r.
Opracowanie:	mgr inż. arch. Anna-Maria Lebiedzińska-Luksza upr.bud.BI/112/01, PD-0122		

ARCHITEKT
mgr inż. arch. Anna-Maria
Lebiedzińska-Luksza
Uprawnienia budowlane do projektowania
i kierowania robotami budowlanymi bez
ograniczeń w specjalności architektonicznej
Nr ewid. BI/112/01
17-200 Hajnówka, ul. Cicha 8


Przekrój A--A

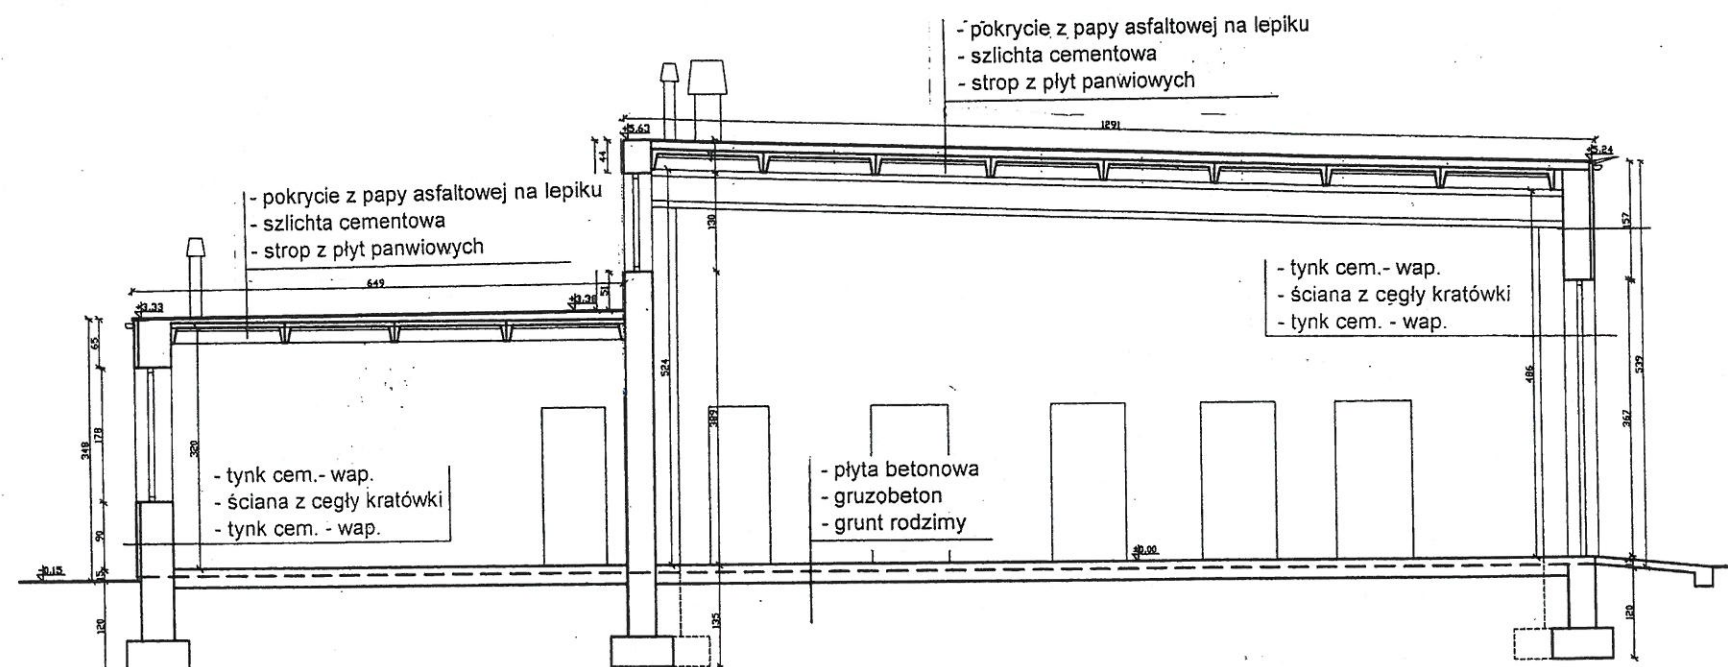

TEMAT:	PROJEKT ROZBÍORÓRKI BUDYNKU GARAŻOWEGO		
ADRES BUDOWY:	ul. PARK DYREKCYJNY, 17 -230 BIAŁOWIEŻA działka nr geod.: 1295/37, obręb: 0004 Białowieża		
INWESTOR:	NADLEŚNICTWO BIAŁOWIEŻA UL. WOJCIECHÓWKA 4, 17 -230 BIAŁOWIEŻA		
	Przedmiot:		
RYS. nr 3.	PRZEKRÓJ A – A		
SKALA:	1 : 100	DATA:	12 Marzec 2023r.
Opracowanie:	mgr inż. arch. Anna-Maria Lebiedzińska-Luksza upr.bud.B/112/01, PD-0122 <div style="text-align: right;">  ARCHITEKI mgr inż. arch. Anna – Maria Lebiedzińska – Luksza Uprawnienia budowlane do projektowania </div>		

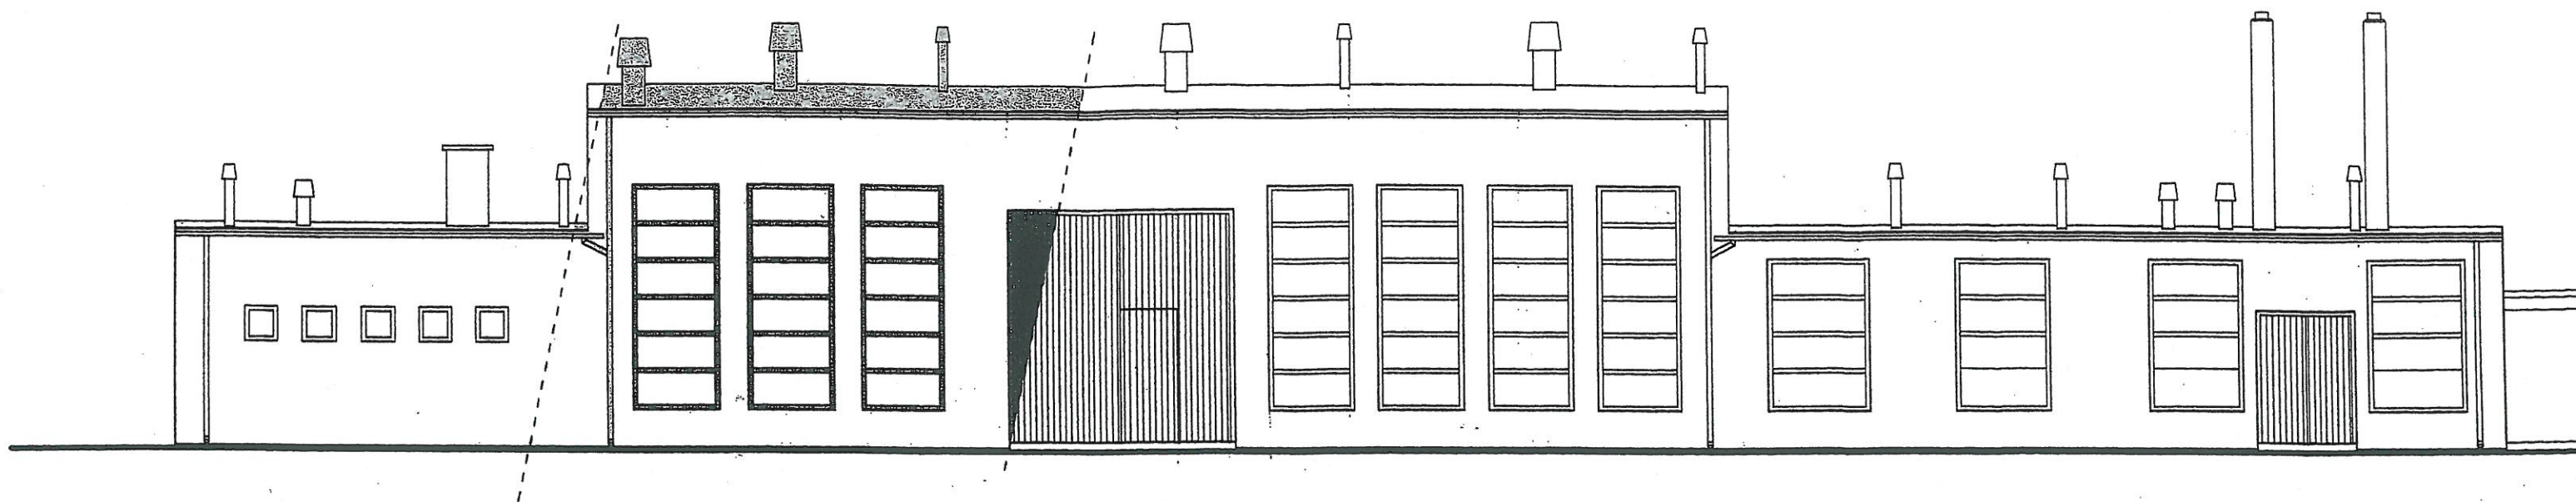


WIDOK ELEWACJI PÓŁNOCNEJ

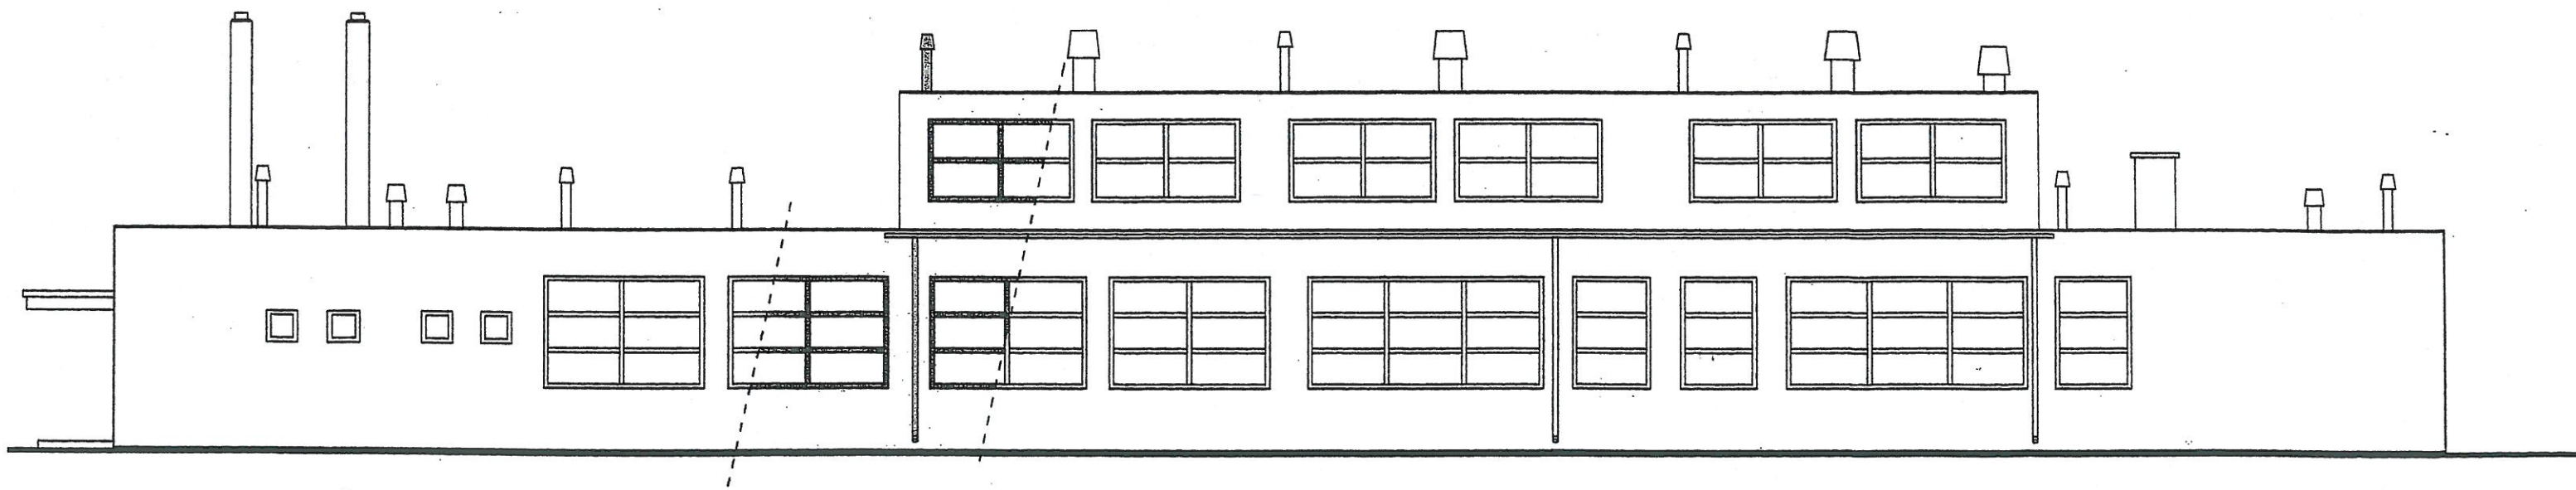


WIDOK ELEWACJI POŁUDNIOWEJ

TEMAT:	PROJEKT ROZBIÓRKI BUDYNKU GARAŻOWEGO		
ADRES BUDOWY:	ul. PARK DYREKCYJNY, 17 -230 BIAŁOWIEŻA działka nr geod.: 1295/37, obręb: 0004 Białowieża		
INWESTOR:	NADLEŚNICTWO BIAŁOWIEŻA UL. WOJCIECHÓWKA 4, 17 -230 BIAŁOWIEŻA		
RYS. nr 4.	Przedmiot: WIDOK ELEWACJI PÓŁNOCNEJ I POŁUDNIOWEJ		
SKALA:	1 : 100	DATA:	17 Marzec 2023r.
Opracowanie:	mgr inż. arch. Anna-Maria Lebiedzińska-Luksza upr.bud.BI/112/01, PD-0422		

ARCHITEKT
mgr inż. arch. Anna-Maria
Lebiedzińska-Luksza
Upoważnienia budowlane do projektowania
kierowania robotami budowlanymi bez
ograniczeń w specjalności architektonicznej
Nr ewid. BI/112/01
17-200 Hajnówka, ul. Cicha 8

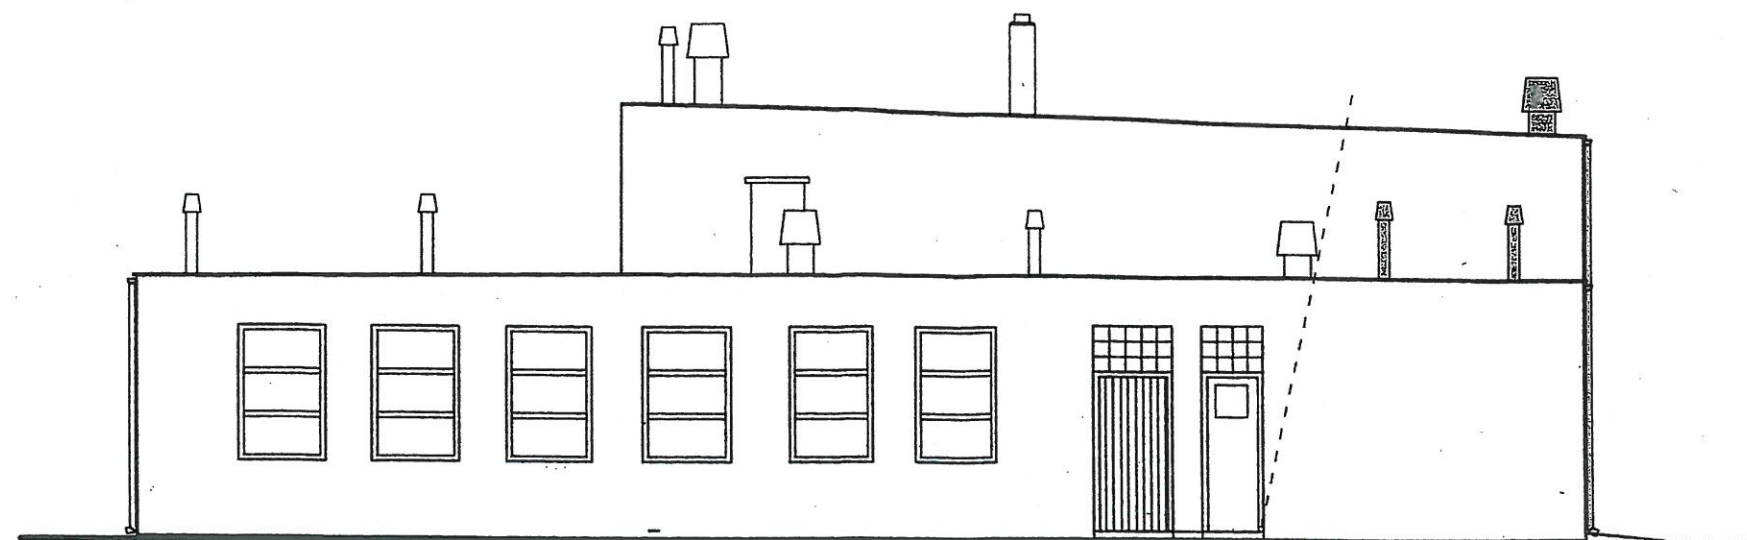

WIDOK ELEWACJI WSCHODNIEJ

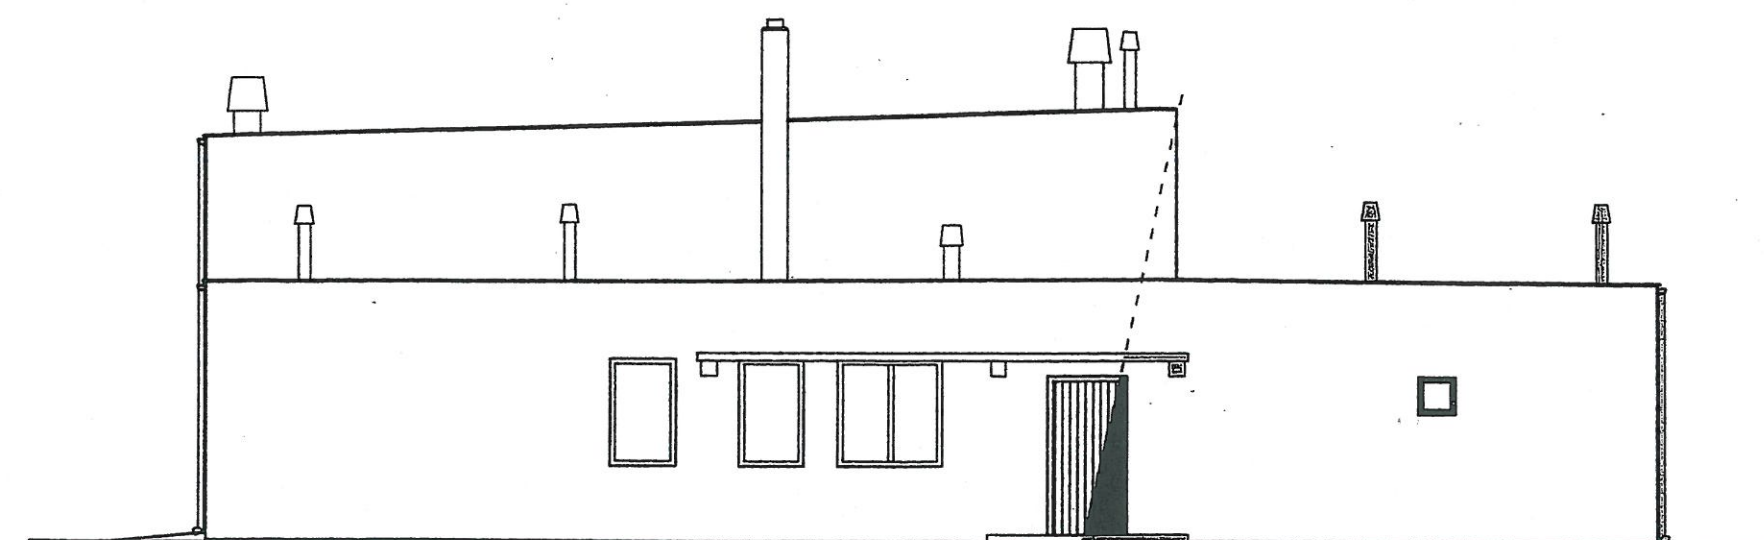

WIDOK ELEWACJI ZACHODNIEJ

TEMAT:	PROJEKT ROZBIÓRKI BUDYNKU GARAŻOWEGO		
ADRES	ul. PARK DYREKCYJNY, 17 -230 BIAŁOWIEŻA		
BUDOWY:	działka nr geod.: 1295/37, obręb: 0004 Białowieża		
INWESTOR:	NADLEŚNICTWO BIAŁOWIEŻA		
	UL. WOJCIECHÓWKA 4, 17 -230 BIAŁOWIEŻA		
	Przedmiot:		
RYS. nr 5.	WIDOK ELEWACJI WSCHODNIEJ I ZACHODNIEJ		
SKALA:	1 : 100	DATA:	12 Marzec 2023
Opracowanie:	mgr inż. arch. Anna-Maria Lebiedzińska-Łuksza upr. bud. BI/112/01, PD-0122		
	Upewnienia budowlane do projektowania kierowania robotami budowlanymi bez ograniczeń w specjalności architektonicznej Nr ewid. BI/112/01 17-200 Hajnówka, ul. Cicha 8		