


ZAŁĄCZNIK NR 1-REMONT SIECI WODOCIĄGOWEJ
WRAZ Z PRZYŁĄCZAMI WODOCIĄGOWYMI W UL. ALEJA GRYFA

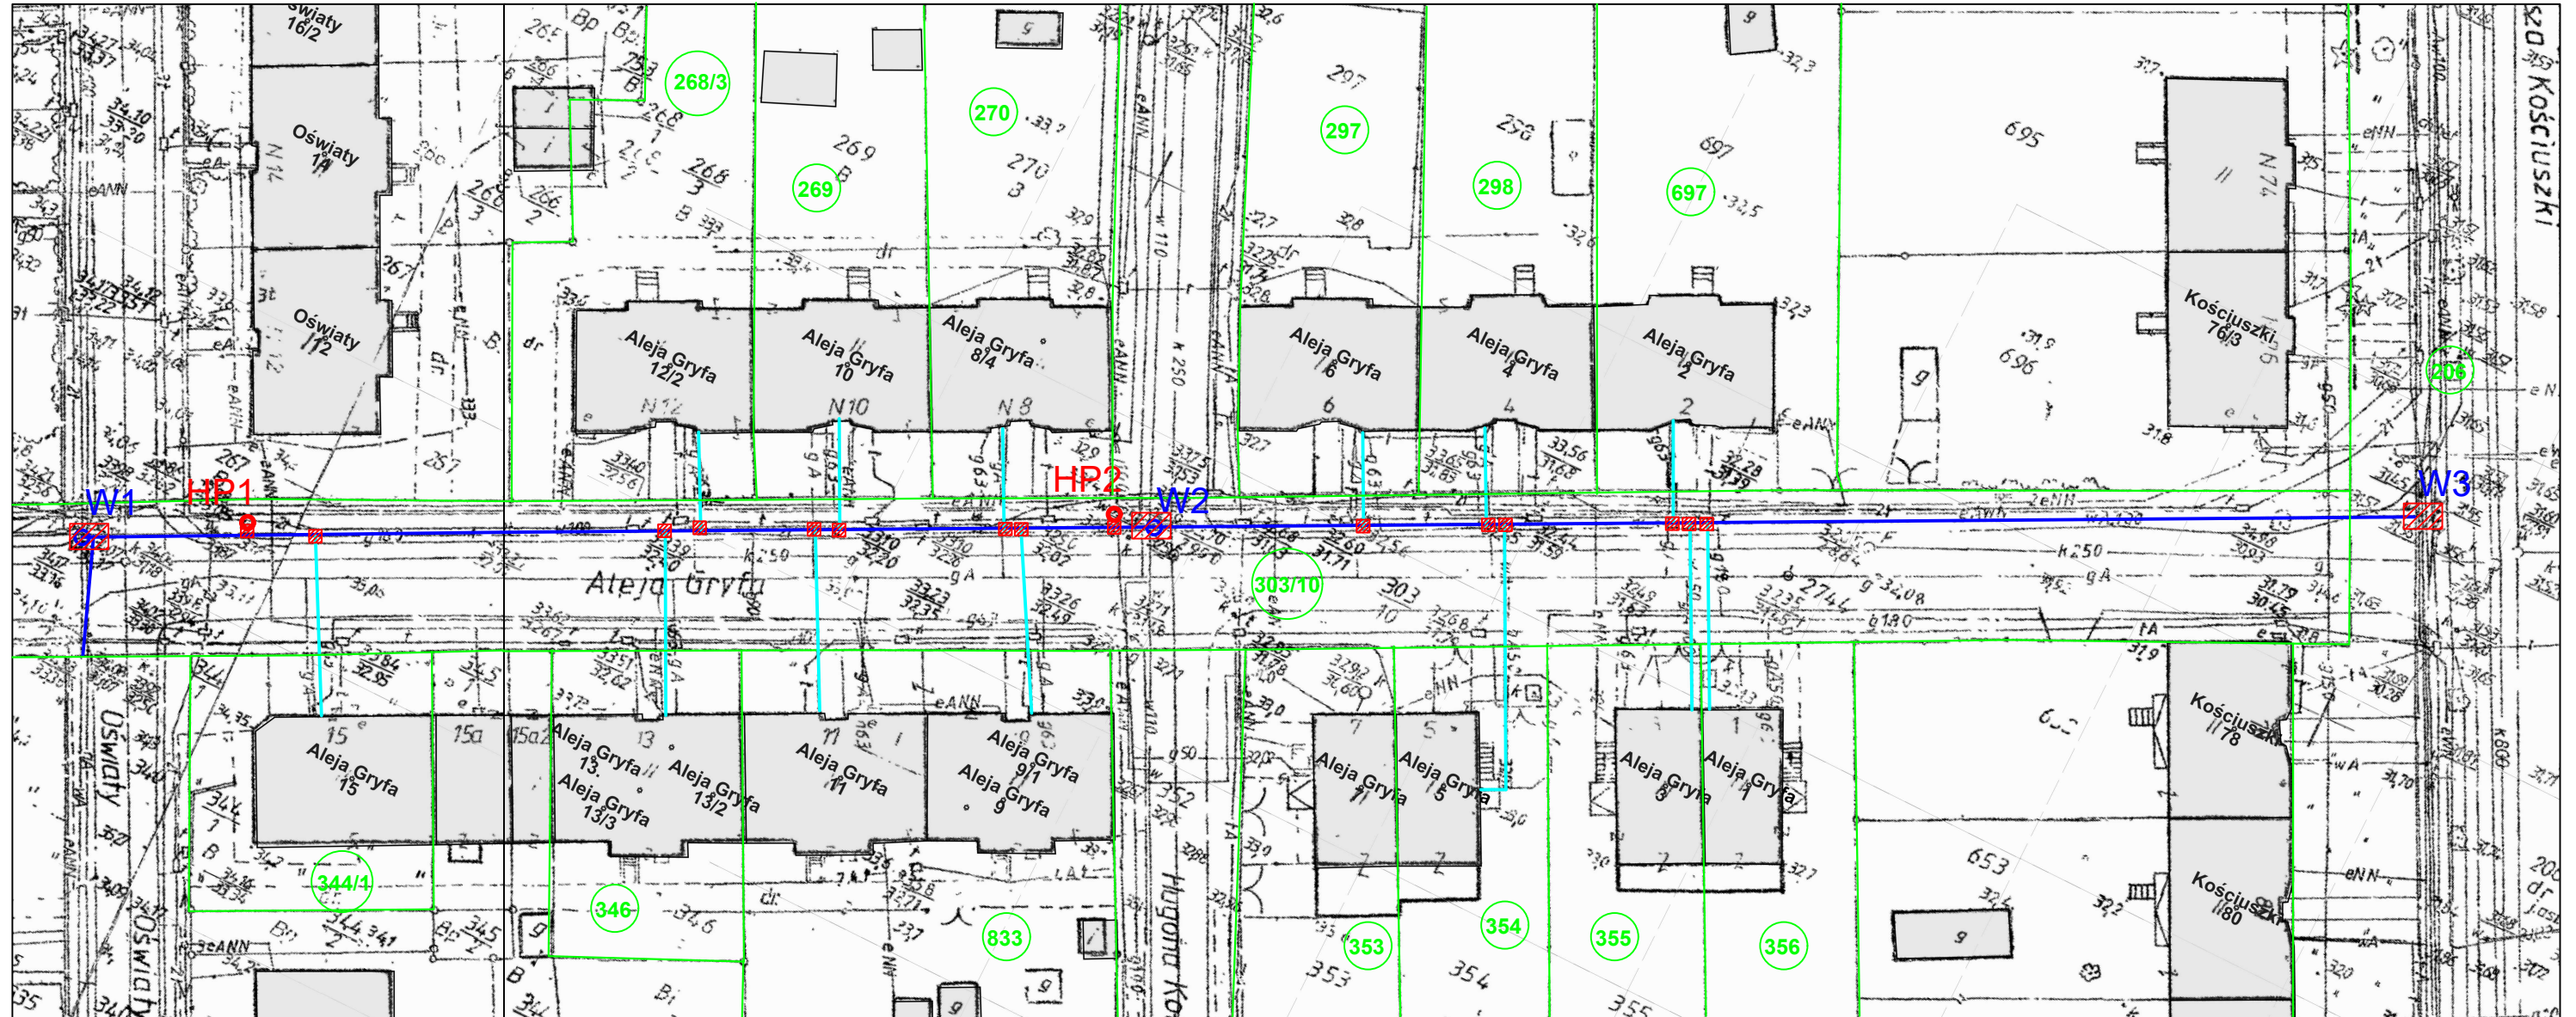

- wymiana sieci wodociągowej Ø110PE RC; L=200m
- wymiana przyłączy wodociągowych Ø40PE RC; L=160m
- granica działki
- ▨ punktowe wykopy