


Poświadczam, zgodność niniejszej kopii z treścią materiału państwowego zasobu geodezyjnego i kartograficznego	
Organ prowadzący państwowy zasób geodezyjny i kartograficzny	STAROSTA SŁUPSKI
Nazwa materiału zasobu	MAPA ZASADNICZA
Identyfikator ewidencyjny materiału zasobu	WYDRUK Z BAZY
Data wykonania kopii	z up. 2021.11.10
Imię, nazwisko i podpis osoby zalegającej reprezentującej organ	Sikorska Adamkiewicz PODINSPEKTOR WYDZIAŁ GEODEZJI I KARTOGRAFII

MAPA ZASADNICZA
SKALA 1:500
obr. Redzikowo 0021: dz. 43/45, 43/66, 358/2

SYTUACJA skala 1:500
OBIEKT: Rozbiórka budynku byłego przedszkola
ADRES: Jedn. ewid. Słupsk [221208-2] obręb Redzikowo [0021] dz. nr 43/66
INWESTOR: URZĄD GMINY SŁUPSK
76-200 Słupsk ul. Sportowa 34

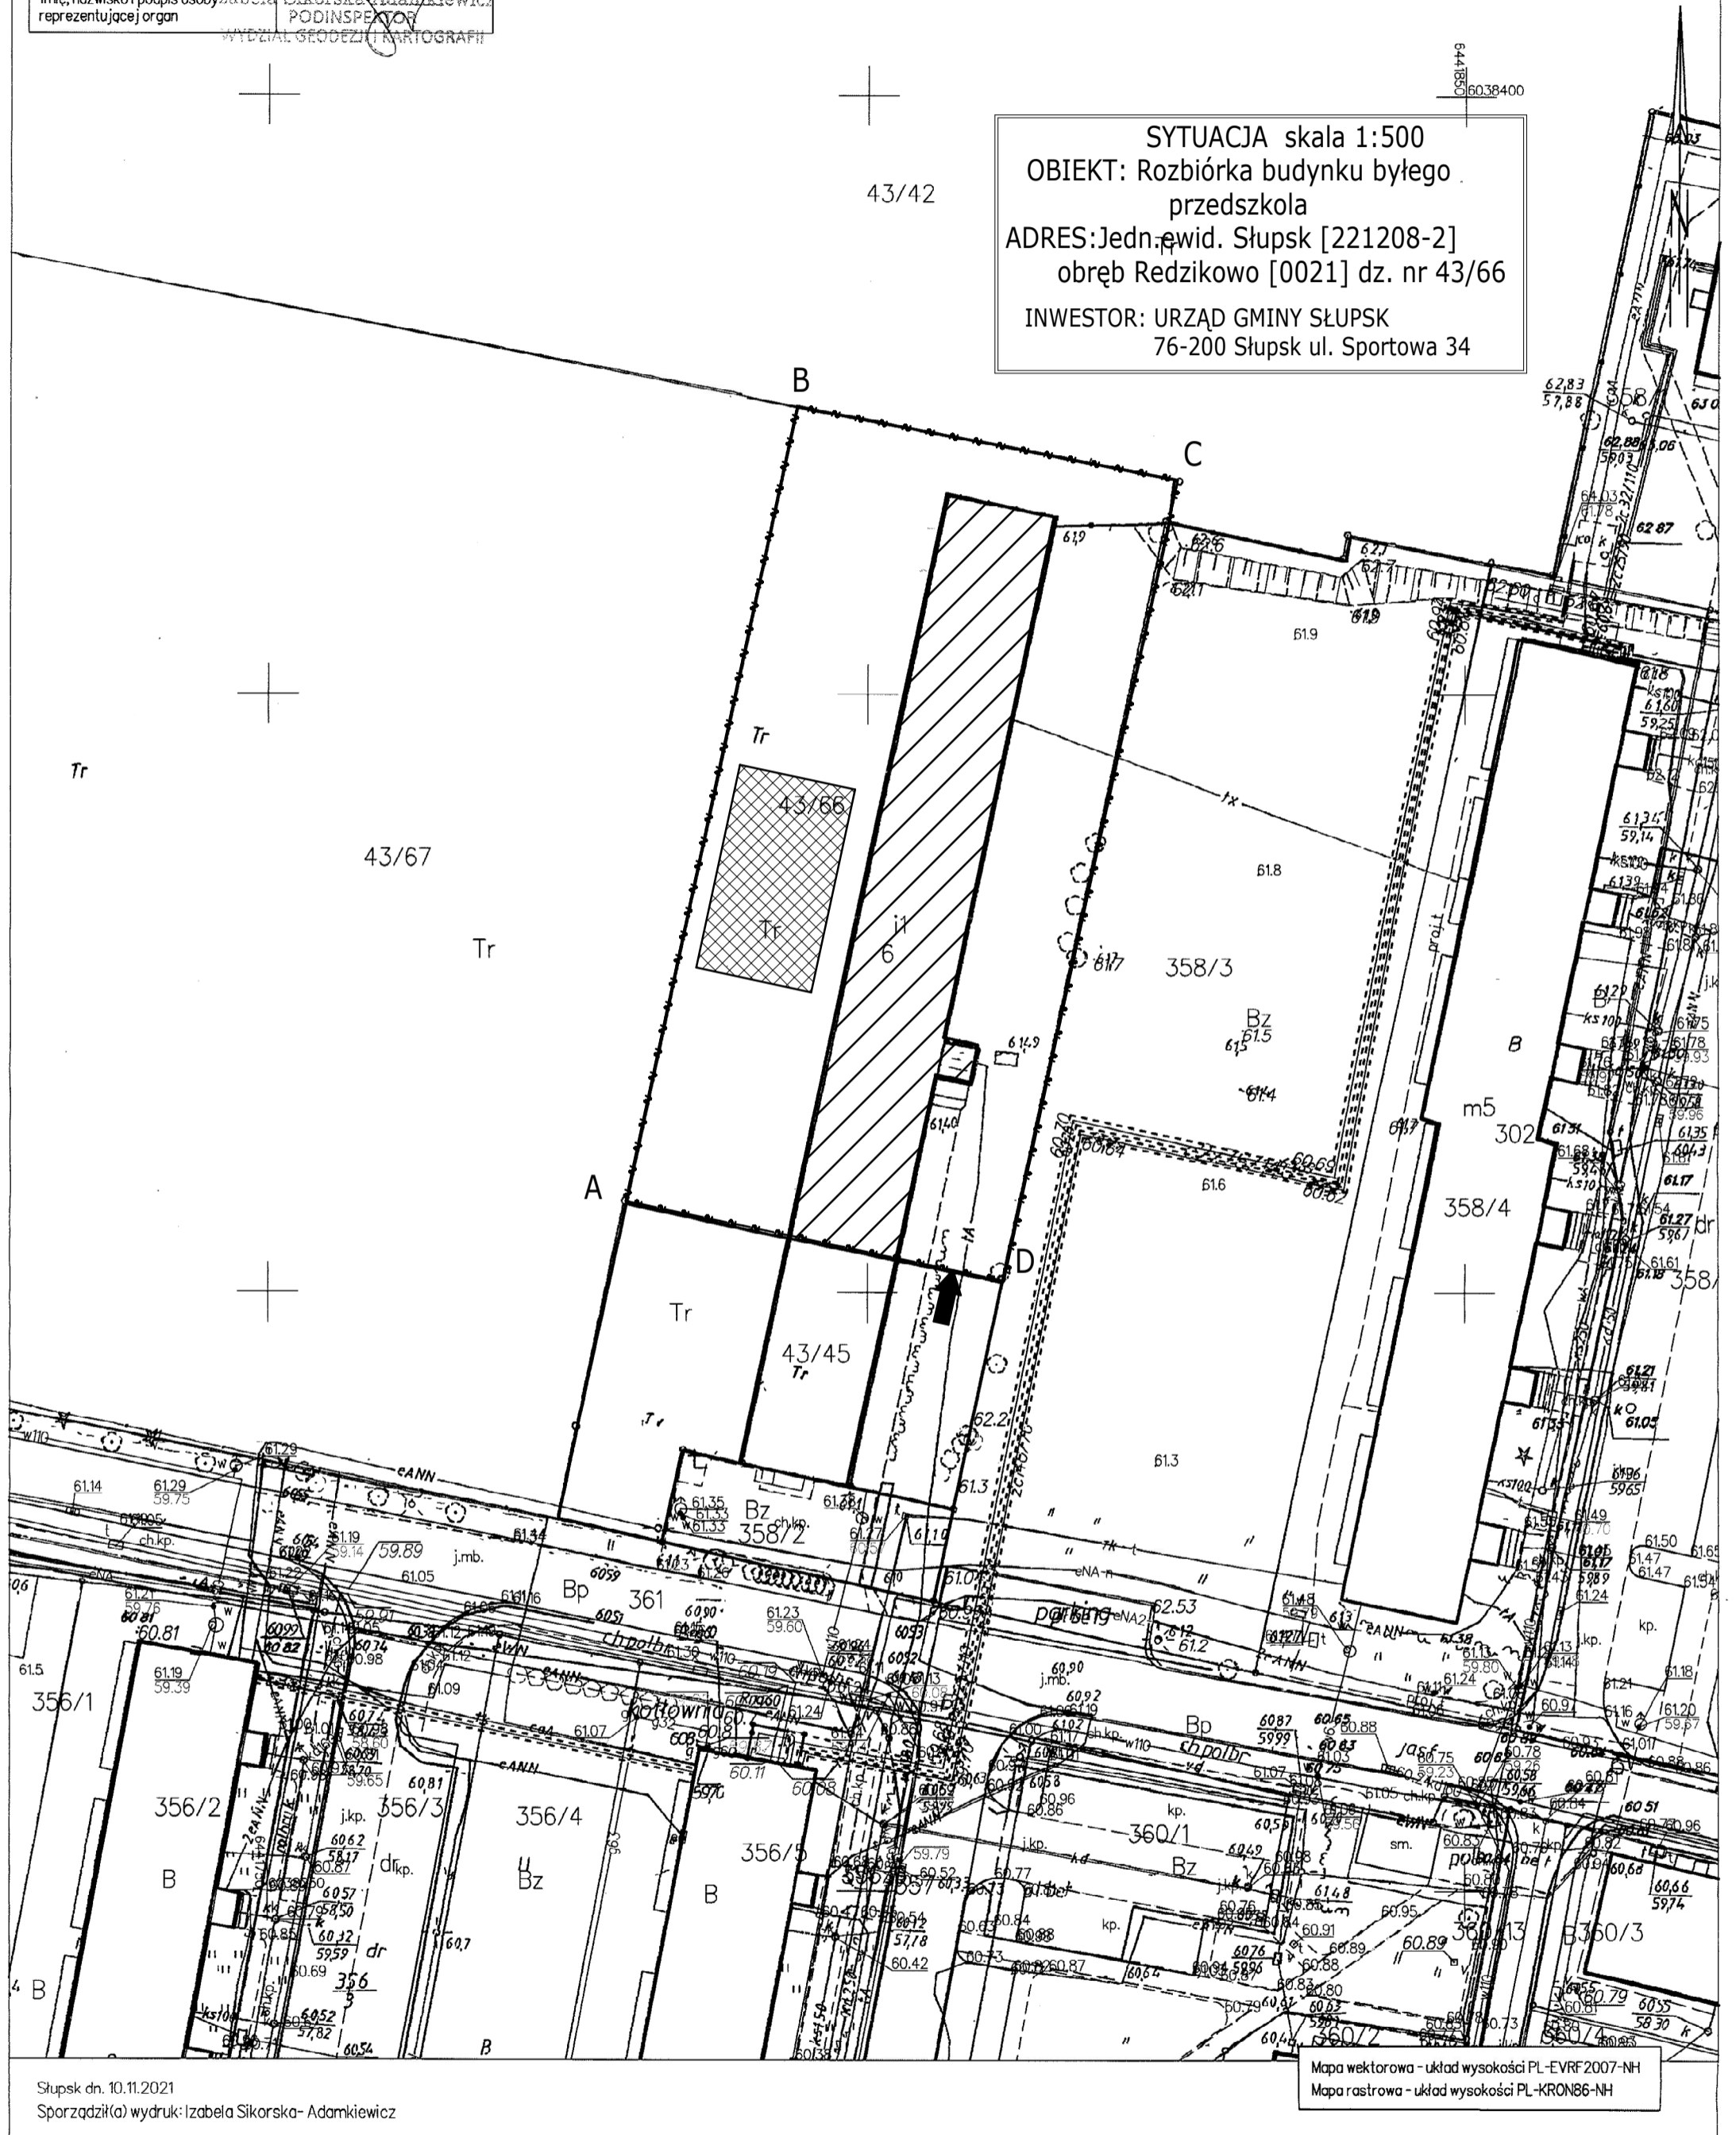

Legenda:

granice opracowania	ABCD
budynek do rozbiórki	
granice strefy niebezpiecznej	
miejsce składowania materiałów z rozbiórki	
wjazd na działkę	

Rozbiórka budynku byłego przedszkola	
LOKALIZACJA: Redzikowo gm. Słupsk działka nr 43,66	INWESTOR: Gmina Słupsk 76-200 Słupsk ul. Sportowa 34
BRANŻA: KONSTRUKCYJNA	SKALA: 1:500
NAZWA RYSUNKU: SYTUACJA	DATA: 01-2022
PROJEKTANT: mgr inż. Lech Kanigowski upr. UAN/8346/680/86	
BIURO PROJEKTÓW "ATUT" SP. Z O.O. 76-200 SŁUPSK UL. DMOWSKIEGO 4E TEL. 59 84 555 44	NR RYS. 1