




PRZEKROJE NORMALNE

PNK-1
zakres drogi zasadniczej
plac/składnica


PRZEKRÓJ NORMALNY

PLAC/SKŁADNICA

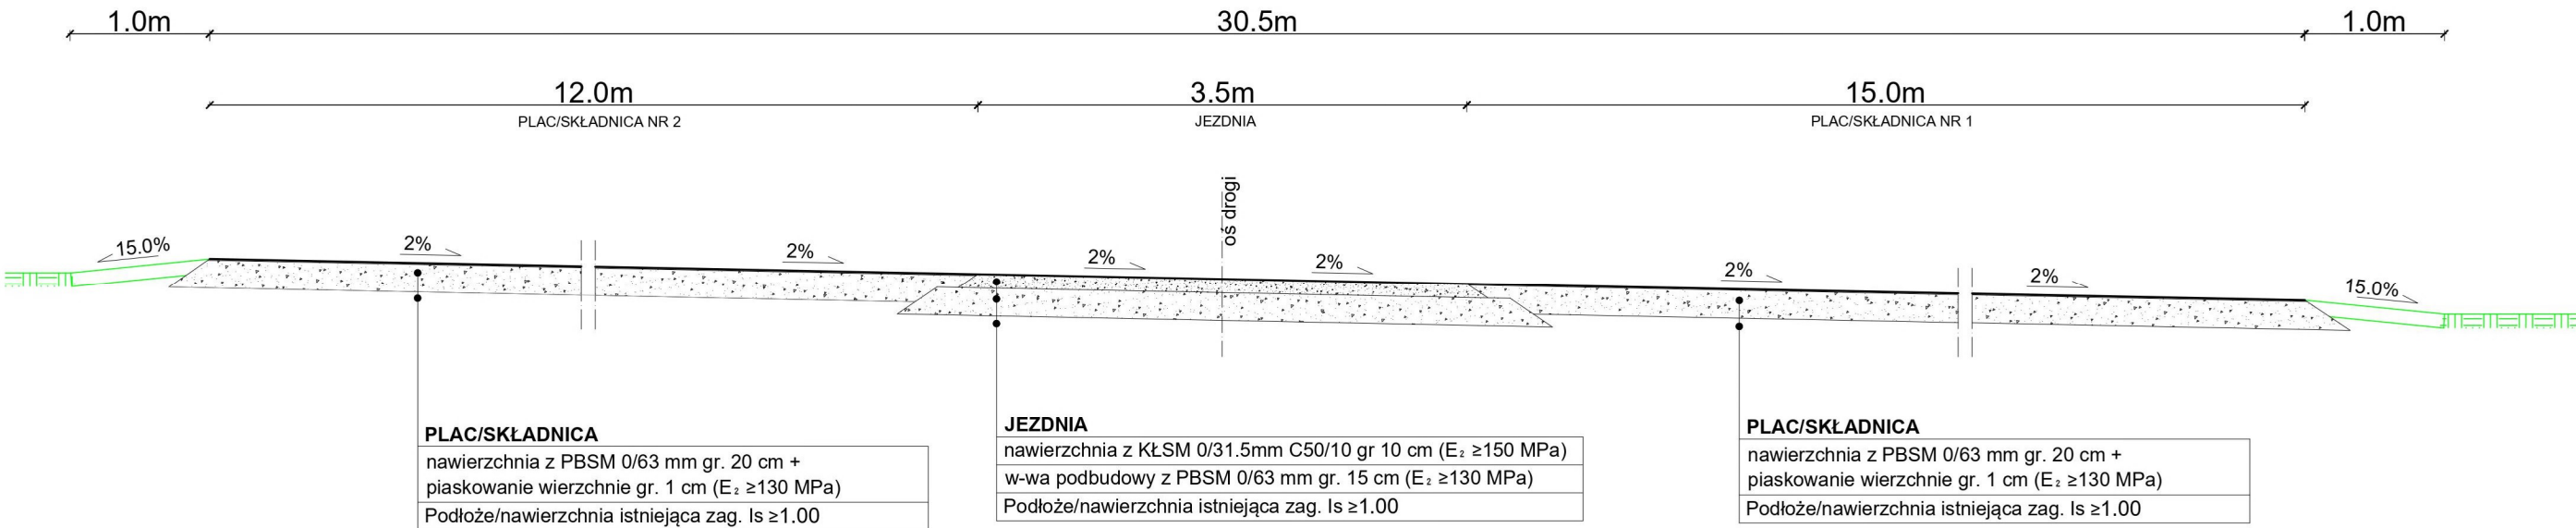

PRZEKRÓJ NORMALNY

DROGA ZASADNICZA
ŁĄCZNIK

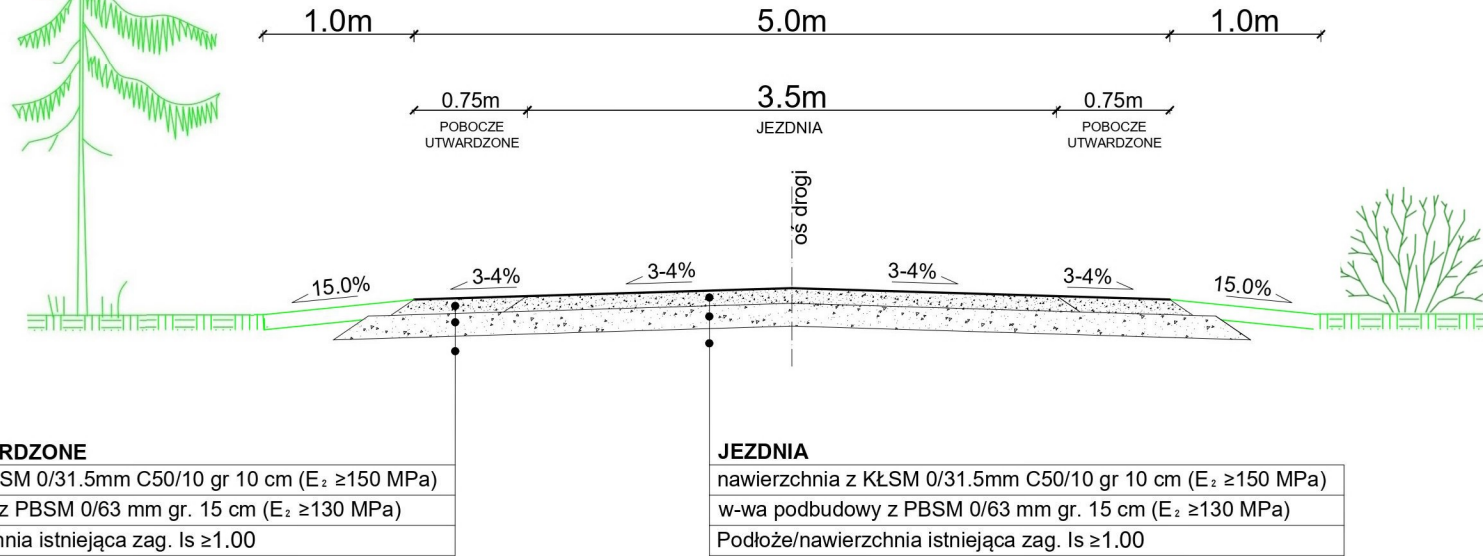

Uwaga: Przed przystąpieniem do robót należy wyneść geodezyjnie zakres roboczy/projektowy w teren, a wszelkie zauważone ewentualne rozbieżności należy wyjaśnić bezpośrednio z powołanym Inspektorem Nadzoru lub przedstawicielem Zamawiającego.

PBSM- Przekrusz Betonowy Stabilizowany Mechanicznie
KŁSM- Kruszywo Łamane Stabilizowane Mechanicznie



TBI Budownictwo Specht Krystian
ul. Piaskowa 26
84-242 Luzino
tel. +48 695 980 326

Data:
03.2024
e-mail: tbi@poczta.fm

Inwestycja	Przebudowa odcinka drogi leśnej dł. 75.0m wraz z przyległymi składnicami drewna w L.Piaśnica na Terenie Nadleśnictwa Wejherowo			
Adres	obr. 221106_2.0020 obr. Tyłowo; gm. Krokowa; pow. pucki			
Działki	Dz.nr 405			
Inwestor	Nadleśnictwo Wejherowo 84-200 Wejherowo, ul. Jana III Sobieskiego 247			
Rysunek	PRZEKROJE NORMALNE		Skala 1:50	Nr rys. PNK-1
Stanowisko	Imię i nazwisko	Uprawnienia	Branża	Podpis
Projektant	mgr inż. Bartłomiej Ziolkowski	POM/0291/PBD/21	Drogowa	

