




PRZEKRÓJ NORMALNY
od km 0+010,00 do km 0+045,00

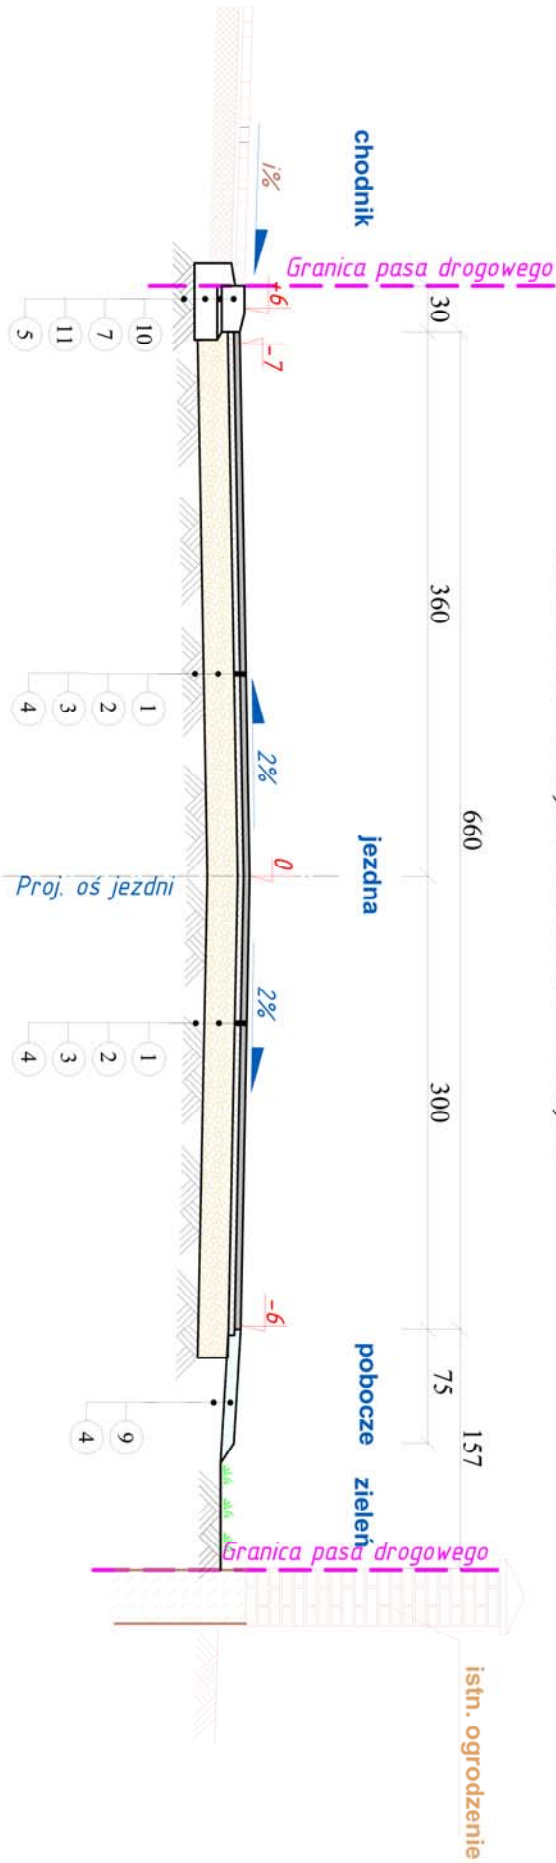


PRZEKRÓJ NORMALNY
od km 0+090,00 do km 0+196,50

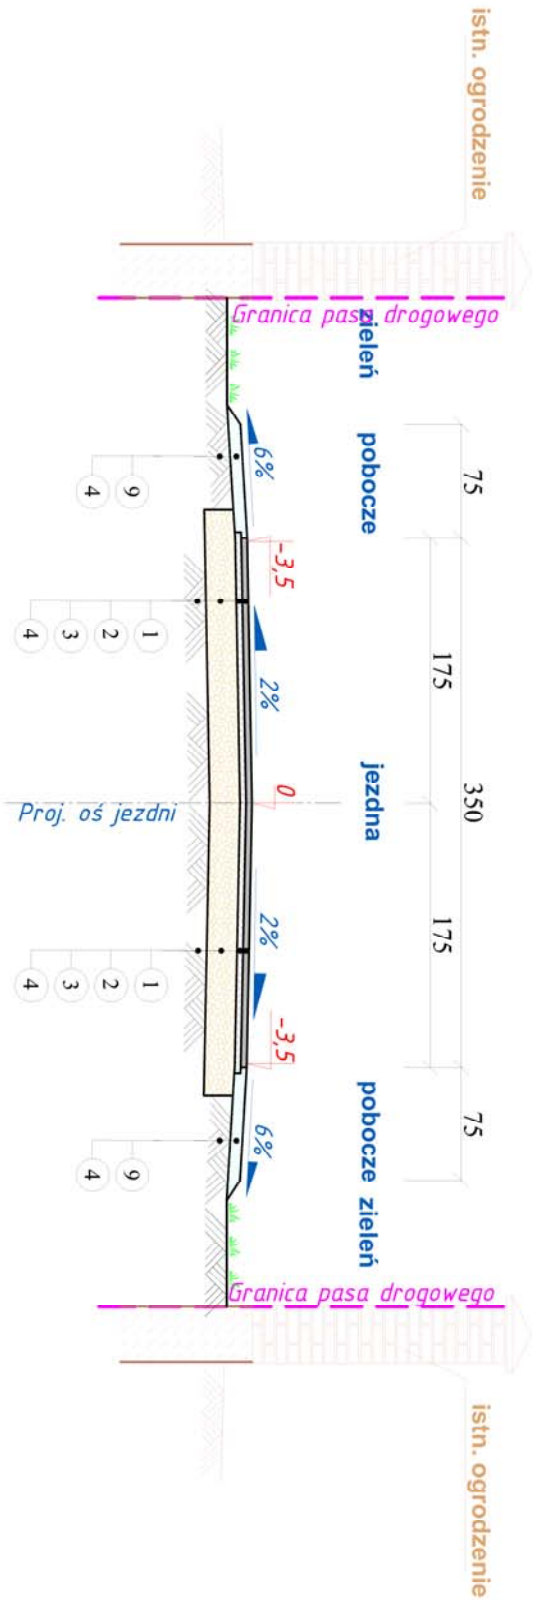

PRZEKRÓJ NORMALNY
od km 0+045,00 do km 0+090,00

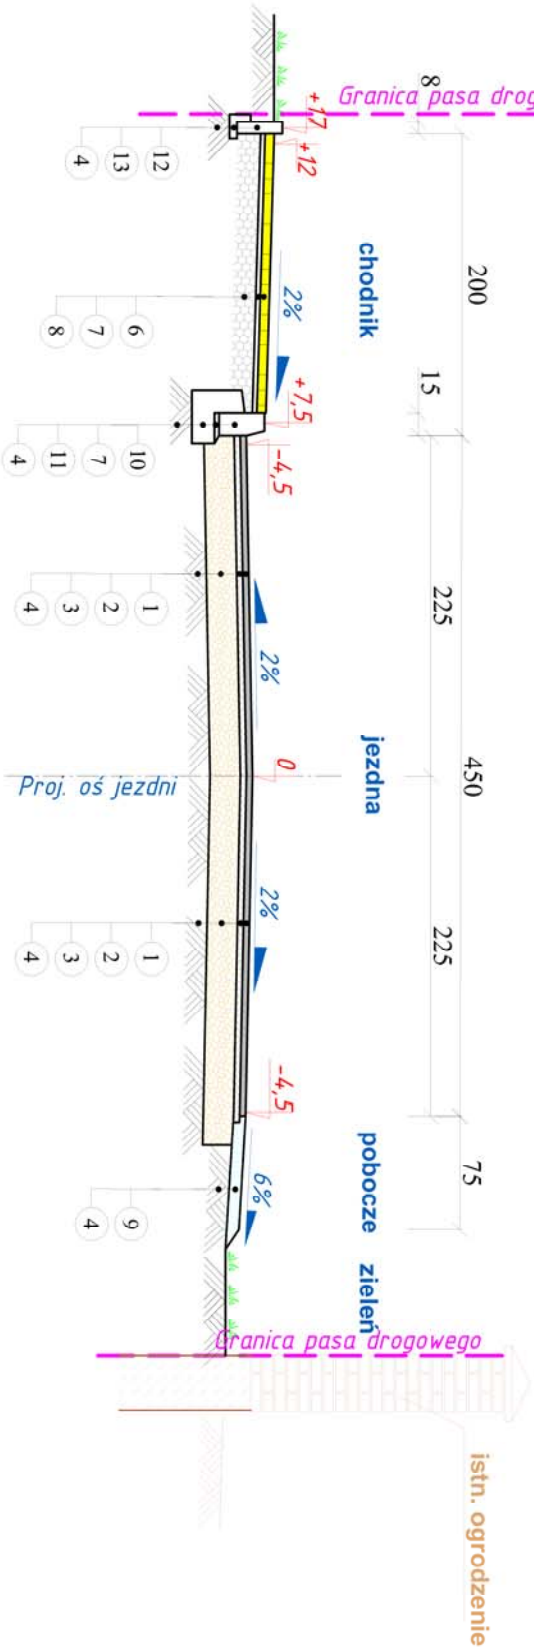

PRZEKRÓJ NORMALNY
od km 0+090,00 do km 0+196,50

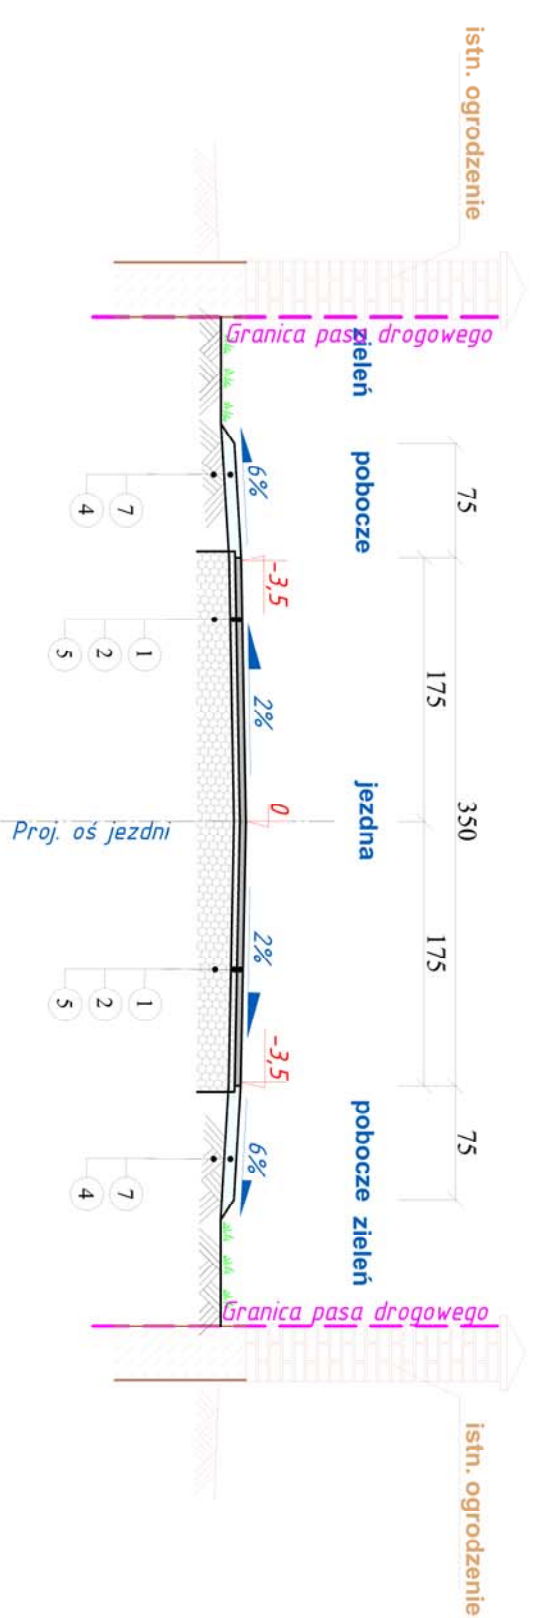

LEGENDA

- 1 Warstwa ścierylina z Betonu Asfaltowego AC 11 S gr. 4cm Asfalt D-50/70 (KR1)
- 2 Warstwa wiążąca z Betonu Asfaltowego AC 11 W gr. 4cm Asfalt D-50/70 (KR1)
- 3 Podbudowa z kruszywa łamanego 0/31,50 stab. mechanicznie C₅₀₀ gr. 20cm
- 4 Podłoże gruntowe (grunt rodzimy)
- 5 Istniejąca konstrukcja nawierzchni jezdni
- 6 Betonowa kostka brukowa grub 6cm
- 7 Podsyпка cementowo-piaskowa 1÷4 grub. 3cm
- 8 Istniejąca podbudowa chodnika
- 9 Pobocze z kruszywa łamanego 0/31,50 stab. mechanicznie C₅₀₀ gr. 8cm
- 10 Krawężnik uliczny betonowy 15×30×100cm
- 11 Ława betonowa z oporem C10/12.
- 12 Obrzeże betonowe 8×30×100cm
- 13 Ława betonowa obrzeża z oporem C10/12

Jednostka projektująca:	"DiM Projekt" P.P. W. Drog i Mostów Leszek Chmielewski 07-410 Ostrołęka ul. J. Wybickiego 20 kom. 0608-35-88-77 NIP 758-146-34-54 Regon 550744766	Branża:	Drogowa
Inwestor:	Wójt Gminy Troszyn ul. Słowackiego 13 07-405 Troszyn	Stratum:	Materiały do zgłoszenia robót
Nazwa obiektu:	Droga Gminna klasy "D" (Dojazdowa)	Podziałka:	1:50
Lokalizacja:	Droga gminna ul. Gajowa	Data:	styczeń 2023 r.
Temat:	Remont nawierzchni drogi gminnej - ul. Gajowej w msc Troszyn	Rys nr:	3
Nazwa rysunku:	PRZEKROJE NORMALNE	Stron:	1
ZESPÓŁ PROJEKTOWY			
Funkcja	Imię i nazwisko	Nr uprawnień	Podpis
projektant	mgr inż. Leszek Chmielewski	66/94/Os	
asystent proj.			