


Legenda:

Lokalizacja drogi objętej opracowaniem

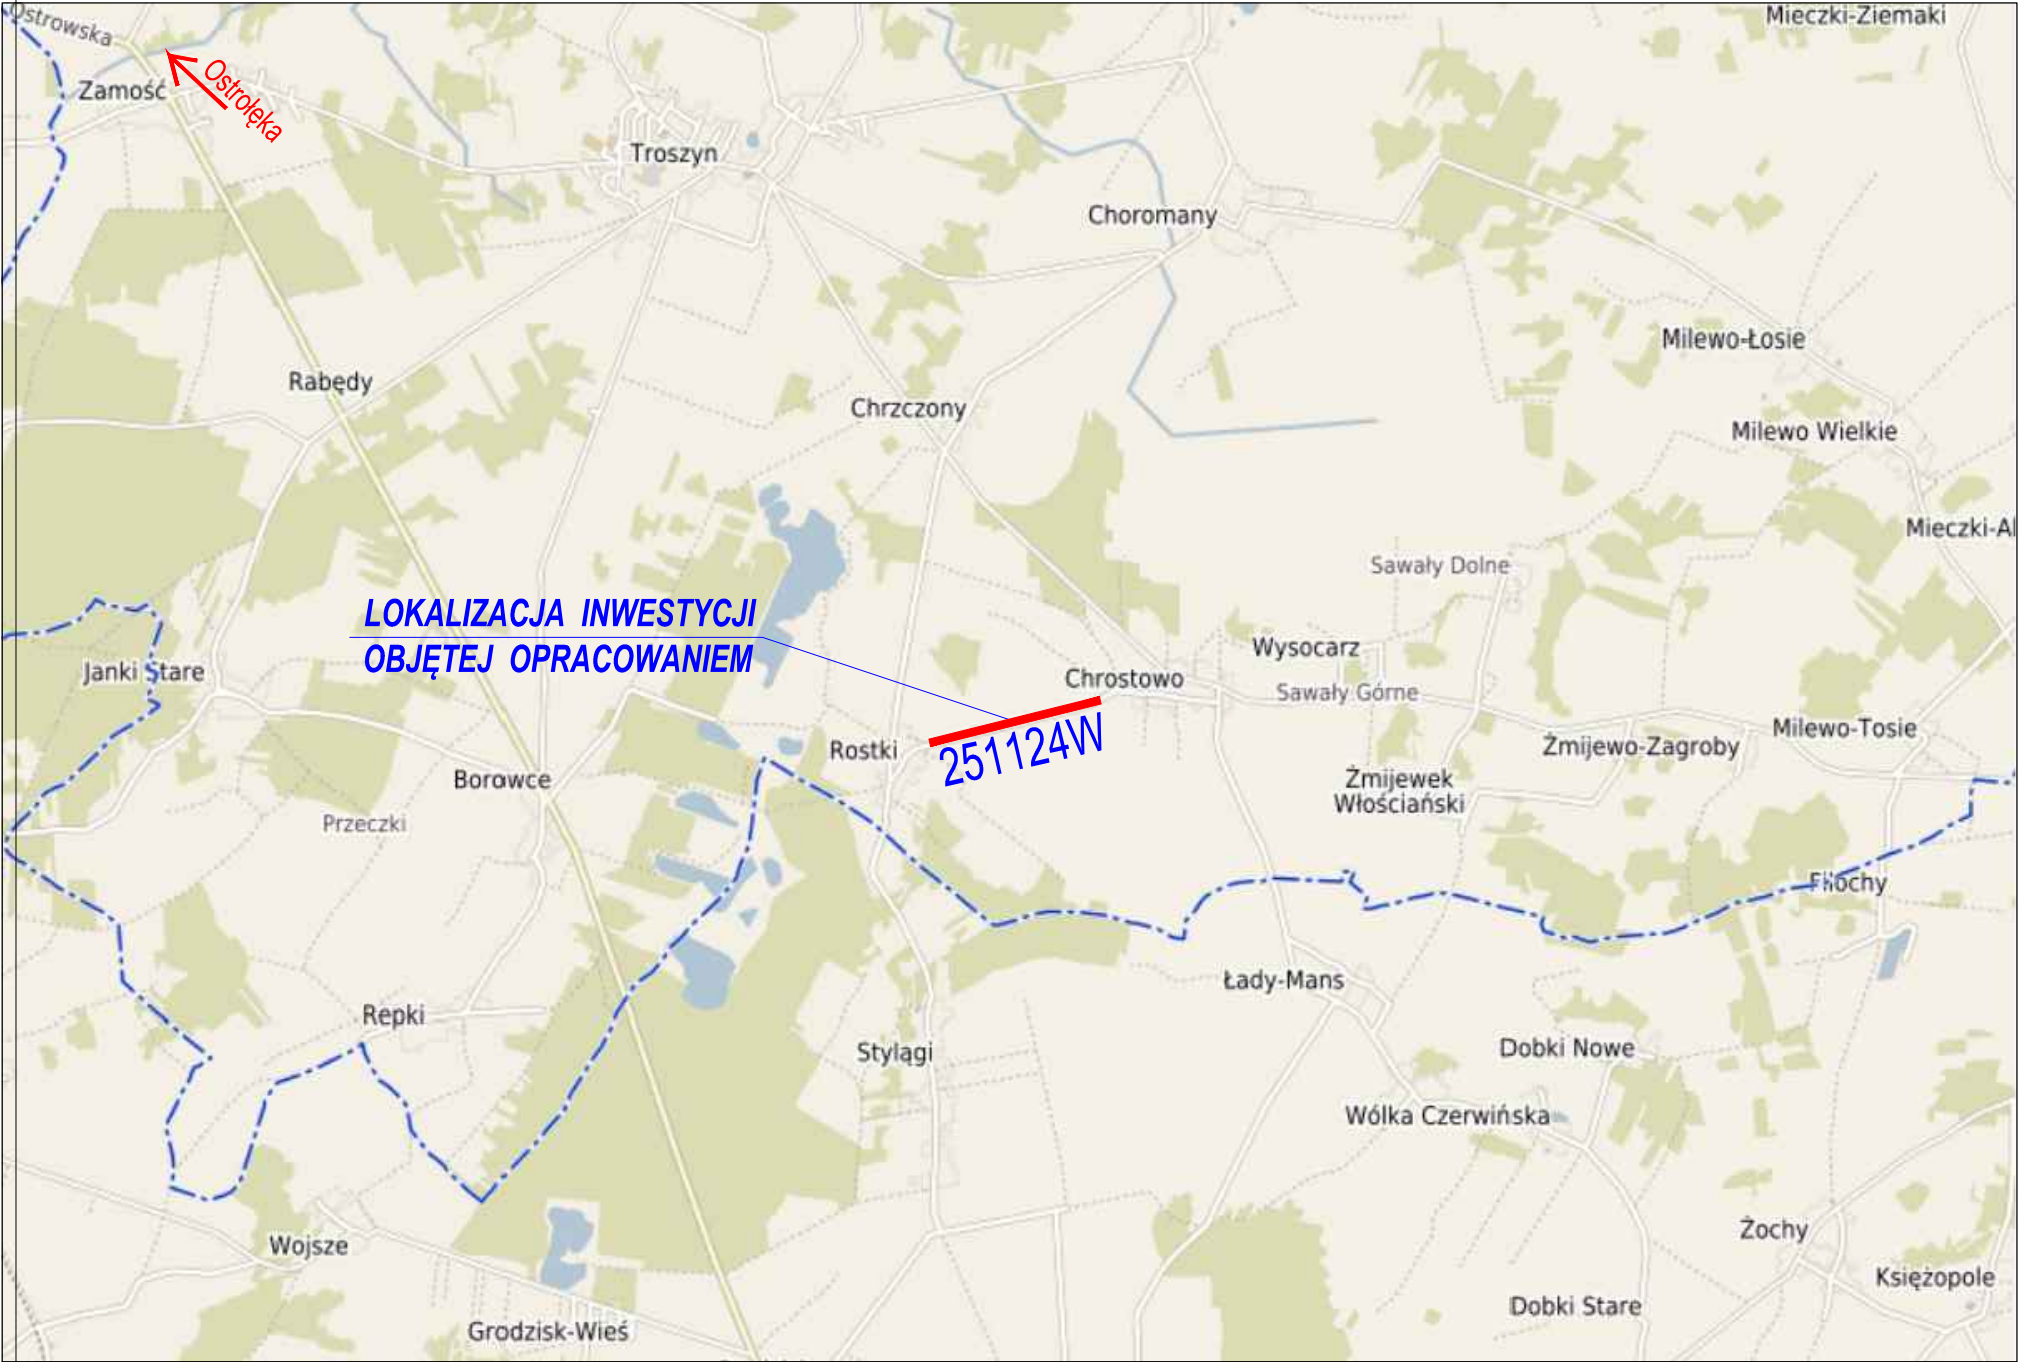

DLW PROJEKT ŁUKASZ KONARZEWSKI UL. MALINOWA 7, 07-402 BIAŁOBIELE tel. 535 501 000 NIP 758 226 72 64, email: dlwprojekt@gmail.com				
Inwestor:	WÓJT GMINY TROSZYN ul. Słowackiego 13, 07-405 Troszyn			Branża: Drogowa
Temat:	REMONT DROGI GMINNEJ NR 251124W NA ODCINKU KM 0+000,0 - 0+998,00 ROSTKI - CHROSTOWO, GMINA TROSZYN			Stadium: PT
Adres inwestycji:	mazowieckie, pow. ostrołęcki, gmina Troszyn m. Rostki, Chrostowo Jednostka ewid.: 141511_2 Troszyn, Obręb: 0029 Rostki, 0005 Chrostowo			Skala: 1:15000
Nazwa rysunku:	PLAN ORIENTACYJNY			Rys nr: 1
branża drogowa: projektant:	Imię i nazwisko	Specjalność	Nr uprawnień	Podpis
	inż. Mariusz Kamiński	drogowa		
Data:			Ostrołęka	Styczeń 2023