



ELEWACJE BUDYNKU

skala 1:100


ELEWACJA ZACHODNIA

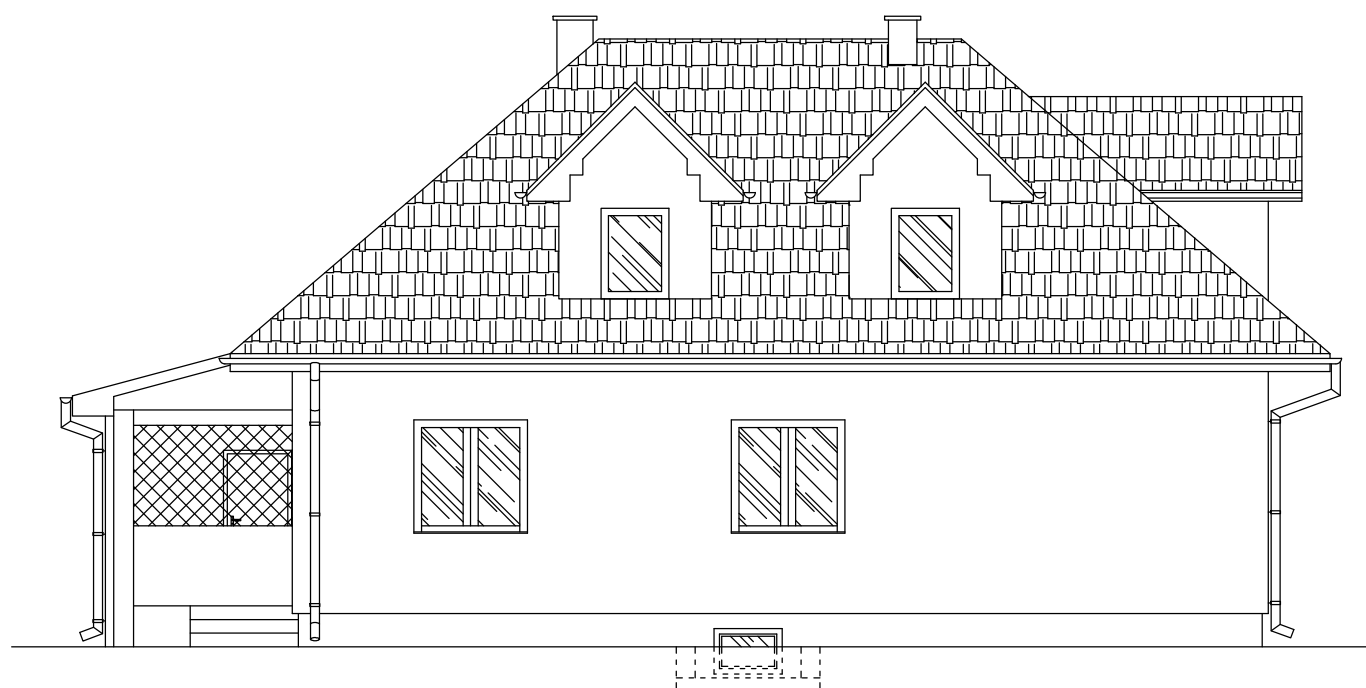

ELEWACJA POŁUDNIOWA

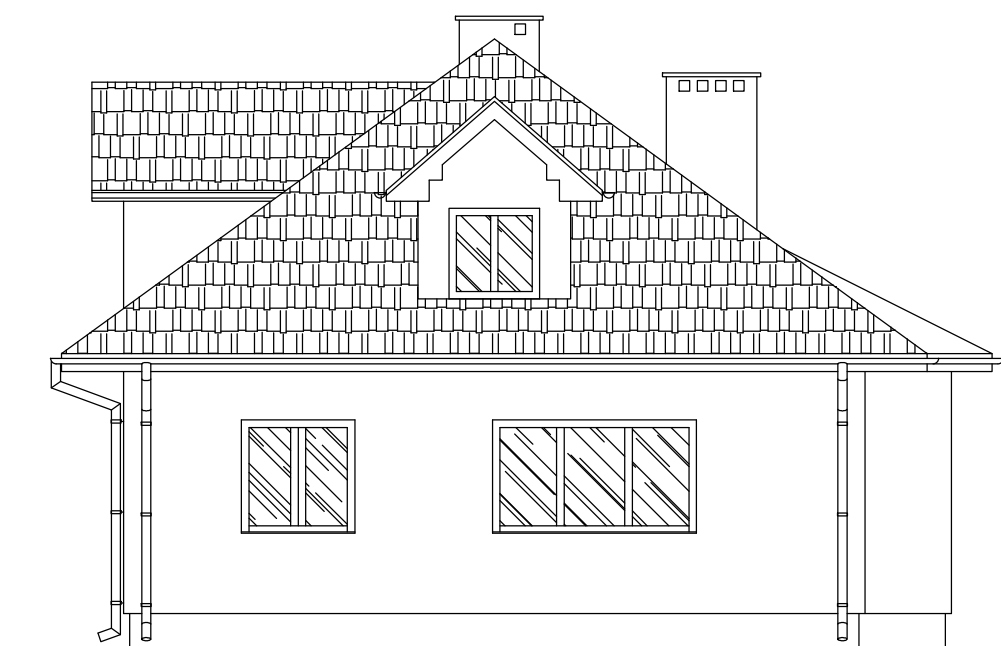

ELEWACJA WSCHODNIA

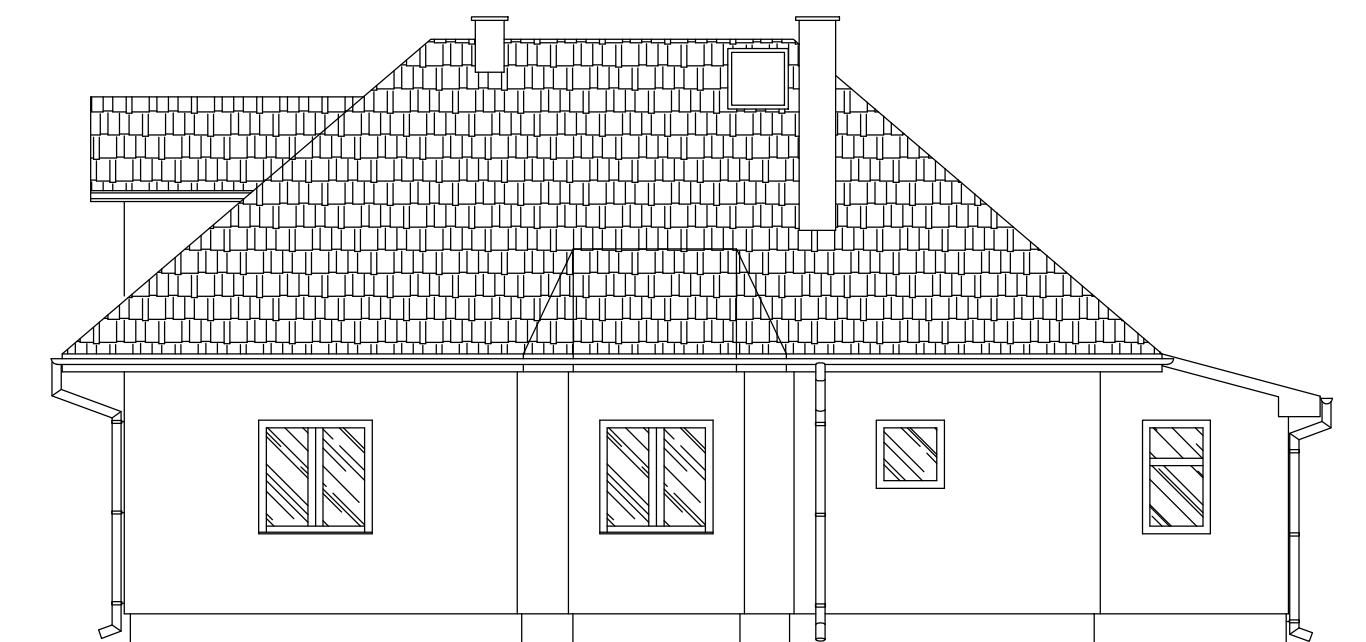

ELEWACJA PÓŁNOCNA

**UWAGA :**

1. Rysunek rozpatrywać łącznie z opisem.
2. Wszelkie niejasności należy konsultować z projektantem.
3. Wszelkie zmiany uzgodnić z projektantem.
4. Wszelkie instalacje oraz rozwiązania konstrukcyjne należy wykonać zgodnie z projektami branżowymi.

Z uwagi na to, że w trakcie wykonywania prac budowlanych, istnieje możliwość wystąpienia zmian technologicznych i konstrukcyjnych, wynikających z zaistnienia problematyki powstałej z w/w prac, wówczas należy się niezwłocznie skonsultować z projektantem.

 BIURO PROJEKTOWE	"M&G" USŁUGI PROJEKTOWE mgr inż. ŁUKASZ GARDIAN ul. 1-go MAJA 20, 27-500 OPATÓW, tel. 607 250 262, e-mail: l.gardian@wp.pl		
	Temat: PROJEKT TERMOMODERNIZACJI BUDYNKU MIESZKALNEGO NR INW. 280/110 (LEŚNICZÓWKA LEŚNICTWA POLANY) Z ZASTOSOWANIEM OZE		
Branża:	Architektura	Stadium:	PROJEKT WYKONAWCZY
Nazwa rys.	ELEWACJE BUDYNKU		
Investor:	Nadleśnictwo Marcule Marcule 1; 27-100 Ilża	Numer rysunku:	A-06
Adres budowy:	dz. nr ew. 4402 obręb: 0020_Pakosław gm. Ilża	Skala rysunku:	1:100
Projektant:	mgr inż. Witold Korus	Nr uprawnień:	KL-237/94 / KL-164/99
Opracował:	mgr inż. Łukasz Gardian	Nr uprawnień:	-
		Data opracowania:	Listopad 2017
		Podpis:	