




1-1 Przekrój normalny

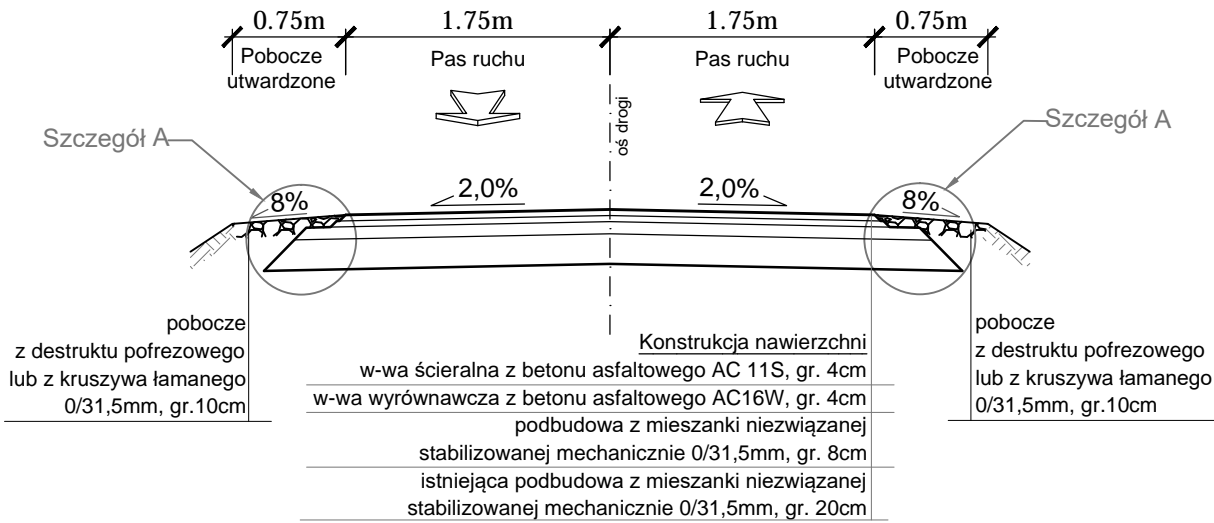


2-2 Przekrój normalny

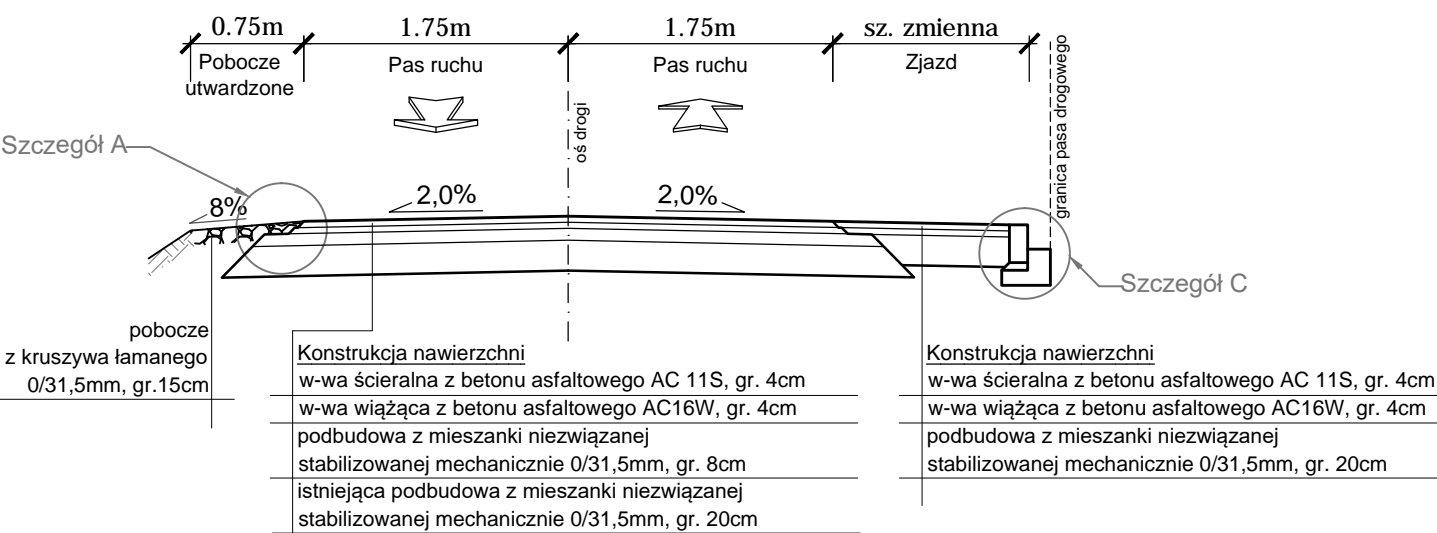

3-3 Przekrój normalny

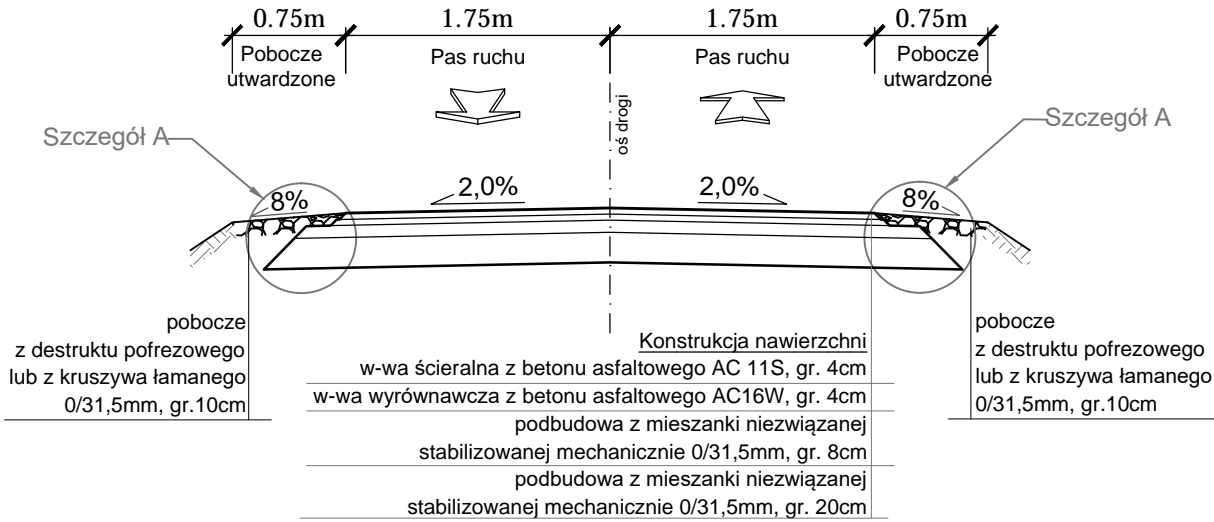

Szczegół "A"

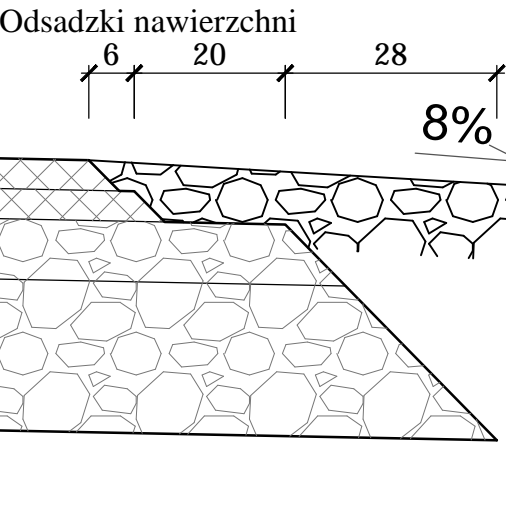


Szczegół "C"

opornik betonowy,
zatopiony, 12x25x100cm
na ławie betonowej z oporem

opornik betonowy

typ drogowy 12x25x100

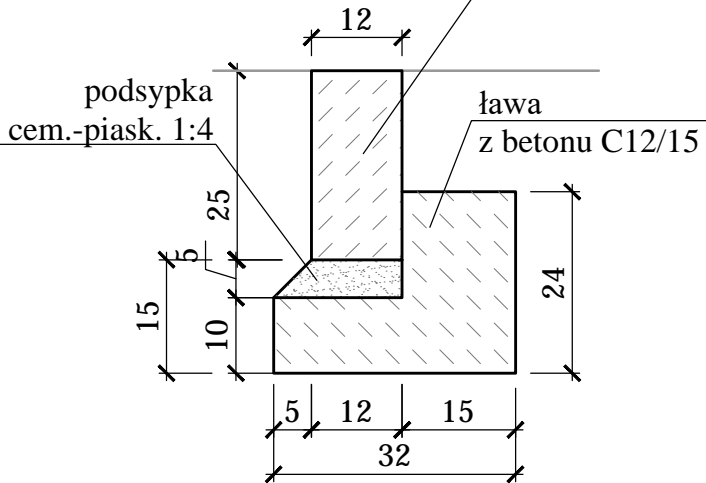

WYKONAWCA KD-PROJEKT mgr inż. Krzysztof Nawrocki	Stadium	PROJEKT NA ZGŁOSZENIE ROBÓT BUDOWLANYCH			
	Tytuł rysunku	PRZEKROJE NORMALNE I SZCZEGÓŁY			
INWESTOR Gmina Żmigród Plac Wojska Polskiego 2-3 55-140 Żmigród	Stanowisko	Imię i nazwisko	Nr uprawnień	Specjalność	Podpis
	Projektant	mgr inż. Krzysztof Nawrocki	WKP/0134/POOD/19	Projektowanie bez ograniczeń w specjalności inżynierskiej drogowej	
	Sprawdzający	mgr inż. Marcin Kasałka	WKP/0305/POOD/11	Projektowanie bez ograniczeń w specjalności inżynierskiej drogowej	
TEMAT Przebudowa drogi gminnej na działkach nr 624 i 608 w Bychowie	DATA:	01.2023		SKALA:	
	BRANŻA:	Drogowa		ARKUSZ NUMER:	
		RYSUNEK NUMER:		3	
				1	