


# PLAN SYTUACYJNY ZJAZDU SKALA 1:100

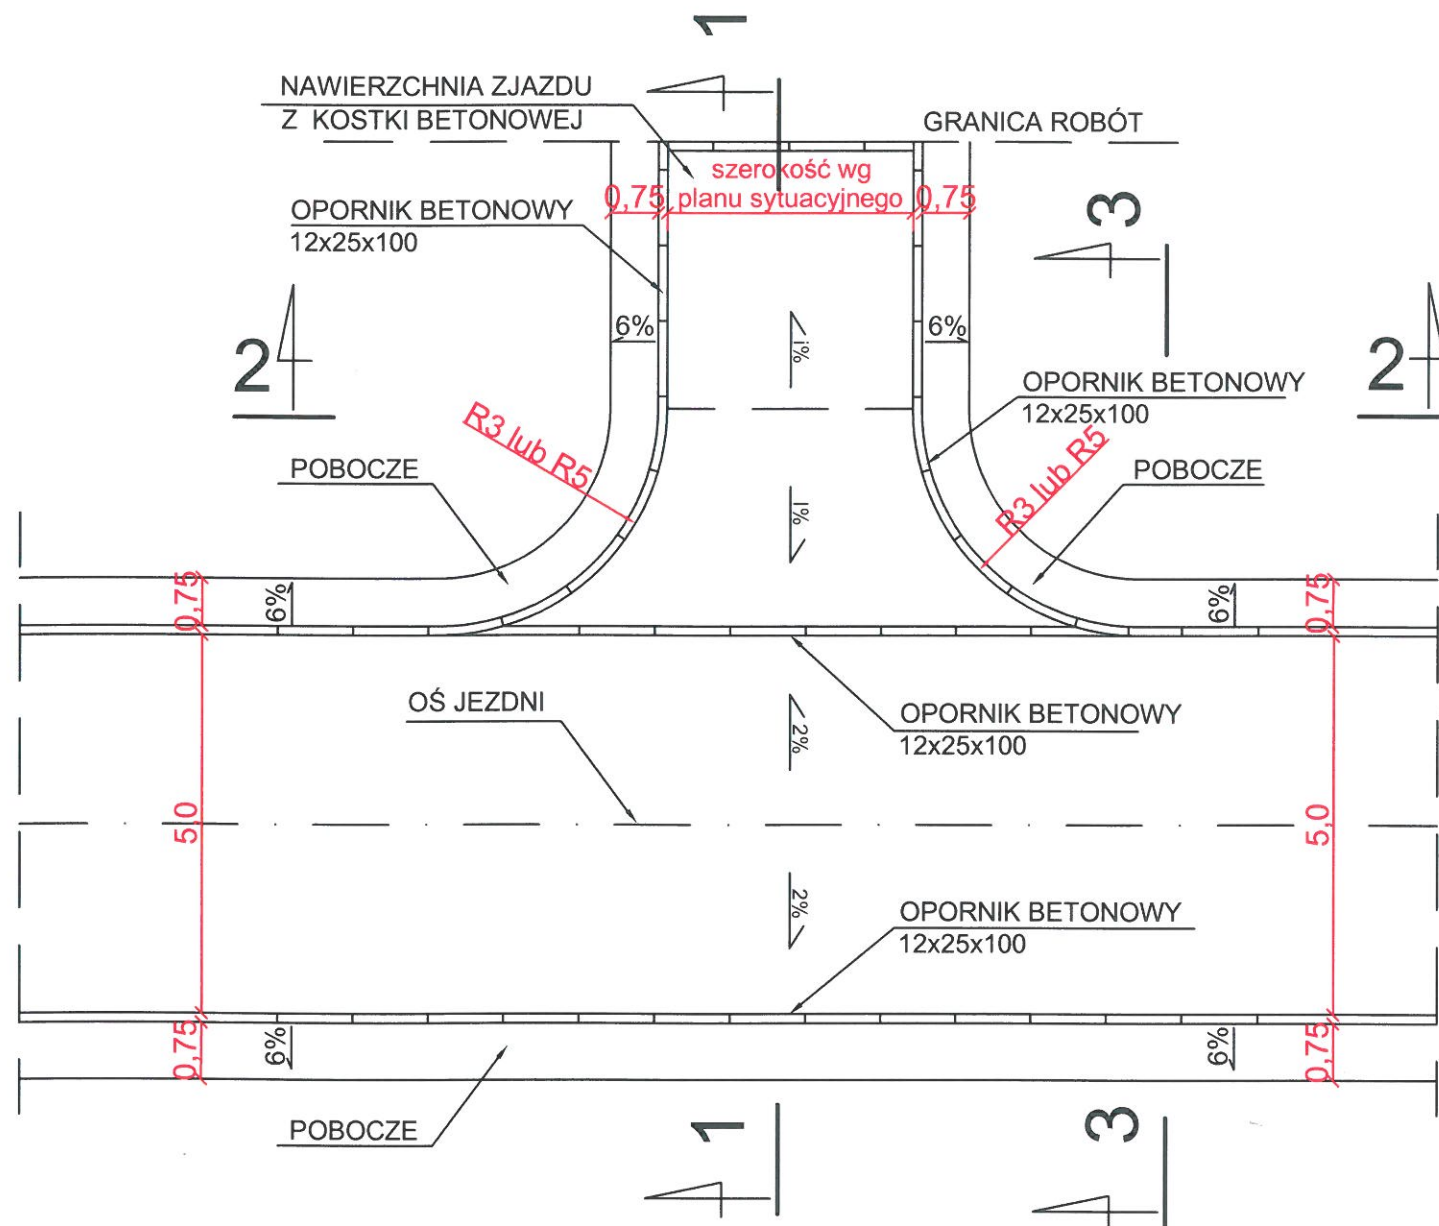

Nazwa zadania:  
**PRZEBUDOWA DROGI GMINNEJ NR 430102W  
W MIEJSCOWOŚCI ZAŚCIECIE - KAROLEW  
GMINA DĄBRÓWKA**

Faza dokumentacji:  
**PROJEKT WYKONAWCZY**

Nazwa rysunku:  
**PLAN SYTUACYJNY ZJAZDU**

Lokalizacja:  
Powiat Wołomiński  
Gmina Dąbrówka, Zaścienie  
Pas Drogi Gminnej Nr 430102W, dz. nr ew.: 239  
Obręb ew. 0025 Zaścienie  
Jednostka ewidencyjna 143405\_2

Projektował:  
mgr inż. Marcin Szerszenowicz  
MAZ/0117/PWOD/09

Data: Czerwiec 2021	Rysunek nr: D - 5
Skala: 1:100	Nr arkusza: 1/1

**ROADDESIGN**  
marcin szerszenowicz

ROAD DESIGN MARCIN SZERSZENOWICZ  
05-300 Mińsk Maz., ul. Mikołaja Kopernika 8A/36,  
tel. +48 784 683 731,  
e-mail: marcin.szerszenowicz@gmail.com