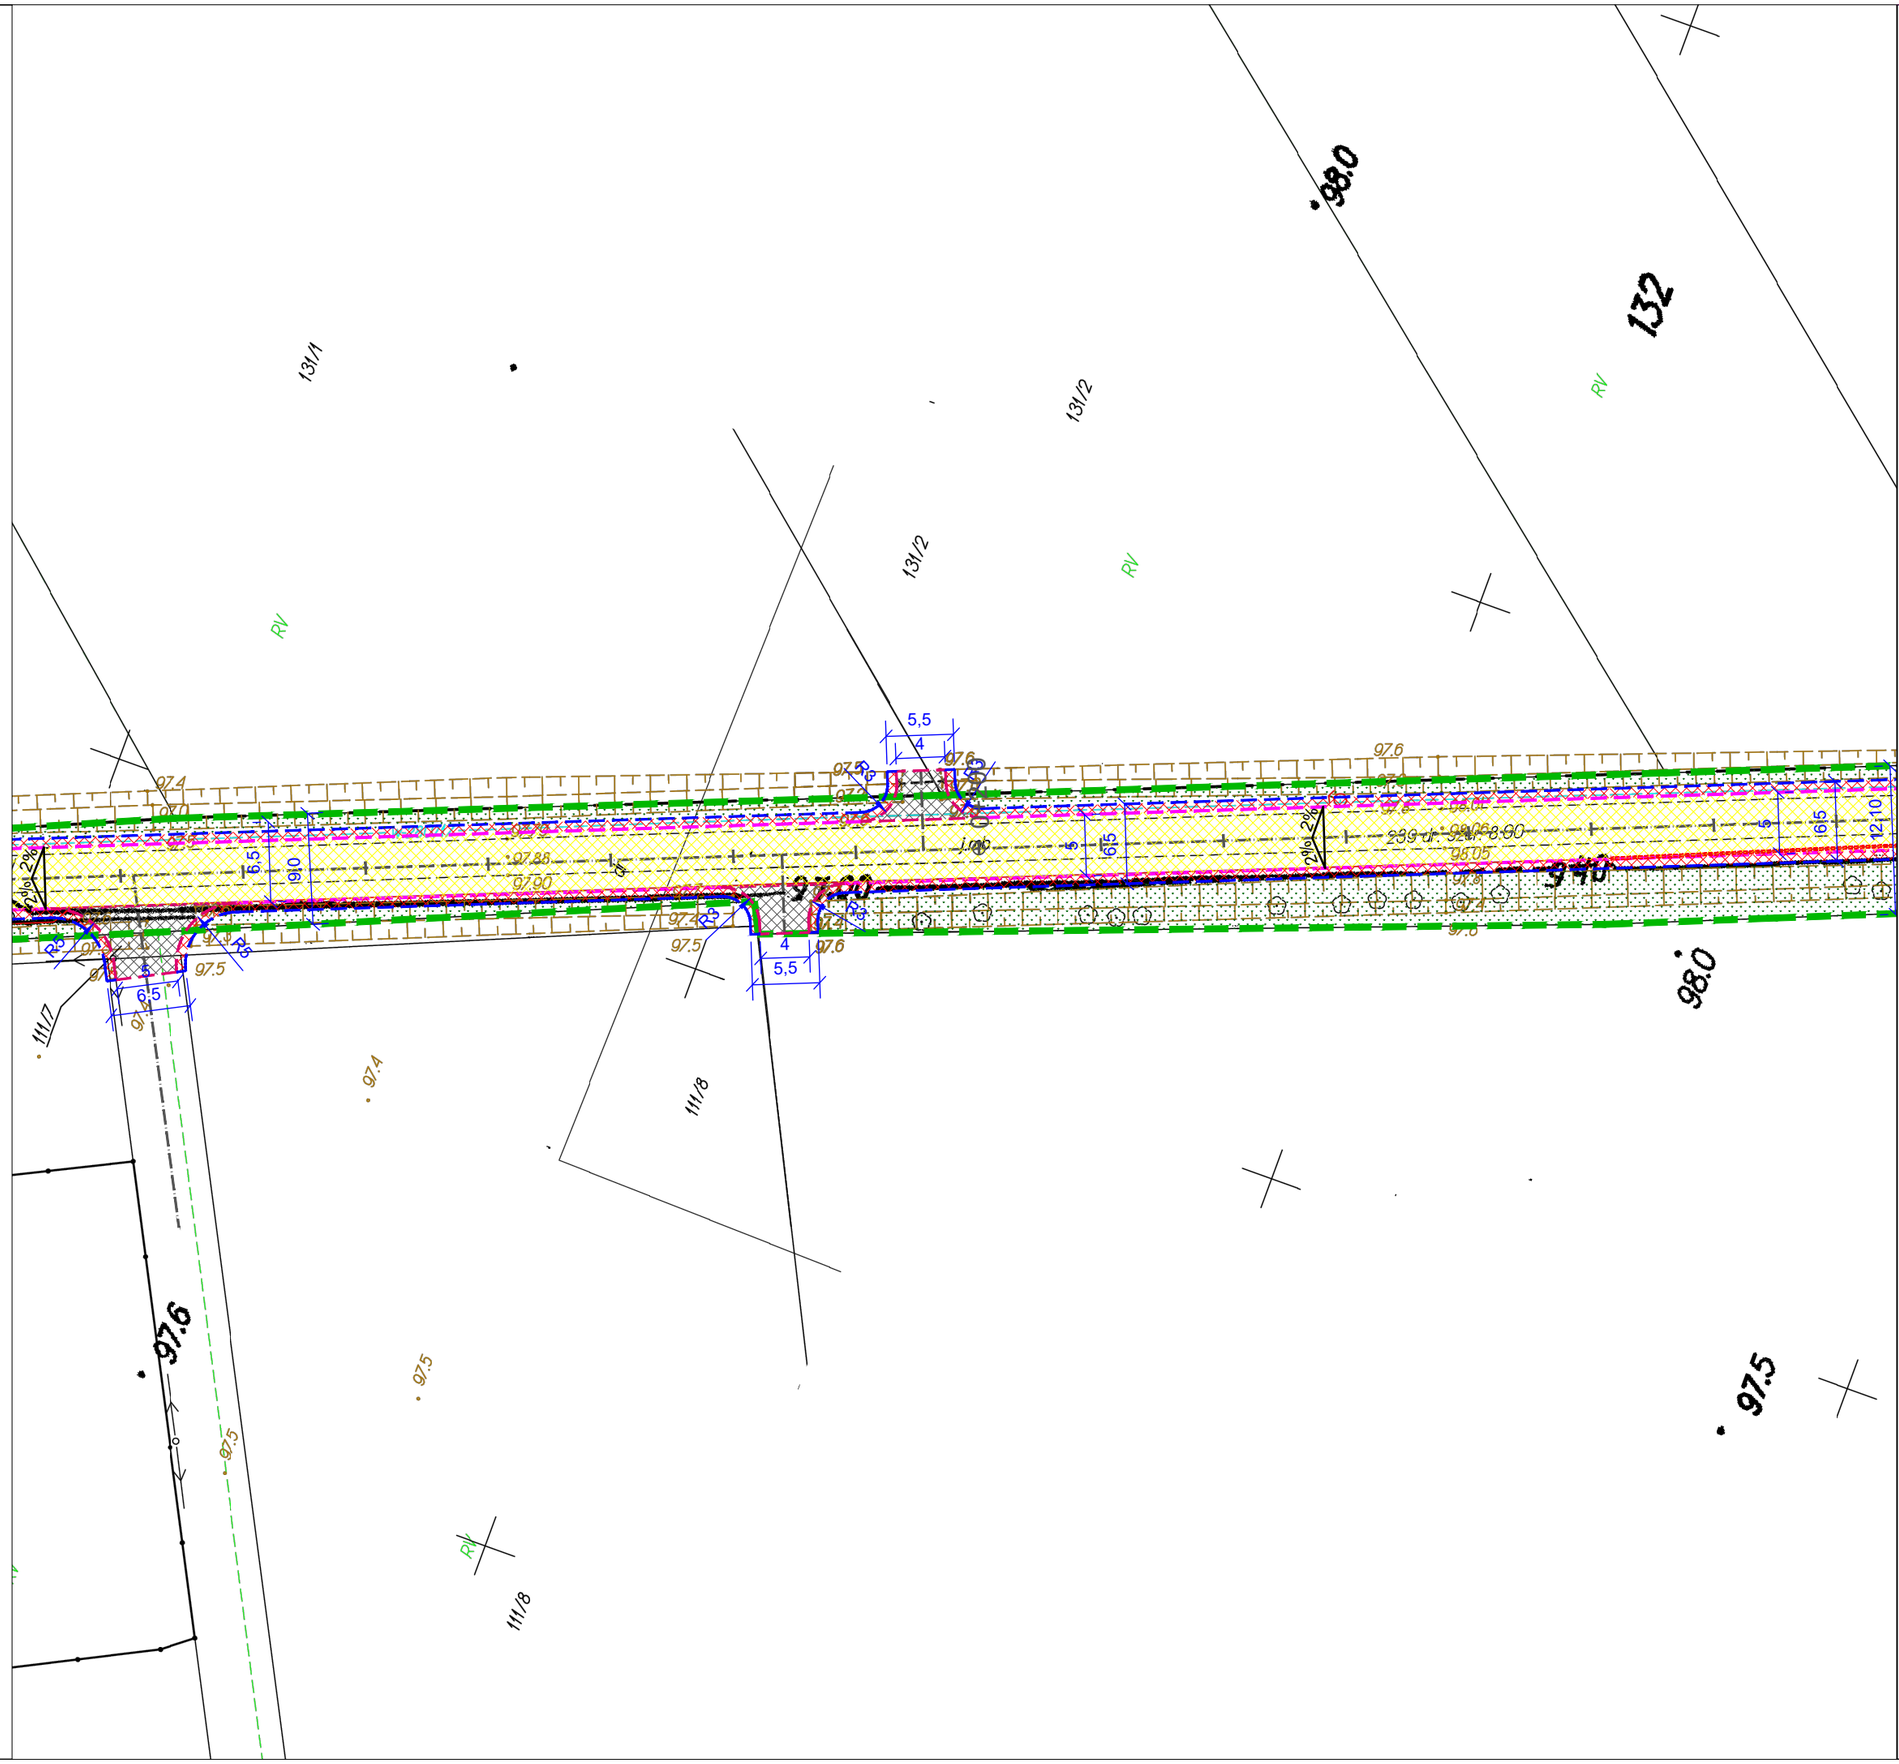

Nazwa zadania:

PRZEBUDOWA DROGI GMINNEJ NR 430102W W MIEJSCOWOŚCI ZAŚCIENIE - KAROLEW GMINA DĄBRÓWKA

Faza dokumentacji:

PROJEKT WYKONAWCZY

Nazwa rysunku:

PLAN SYTUACYJNY

Lokalizacja:
Powiat Wołomiński
Gmina Dąbrówka, Zaścienie
Pas Drogi Gminnej Nr 430102W, dz. nr ew.: 239
Obręb ew. 0025 Zaścienie
Jednostka ewidencyjna 143405_2

Projektował:
mgr inż. Marcin Szerszenowicz
MAZ/0117/PWOD/09

Data:	Rysunek nr:
Styczeń 2021	D - 2
Skala: 1:500	Nr arkusza: 2/3

ROADDESIGN
marcin szerszenowicz
ROAD DESIGN MARCIN SZERSZENOWICZ
05-300 Mińsk Maz., ul. Mikołaja Kopernika 8A/36,
tel. +48 784 683 731,
e-mail:marcin.szerszenowicz@gmail.com