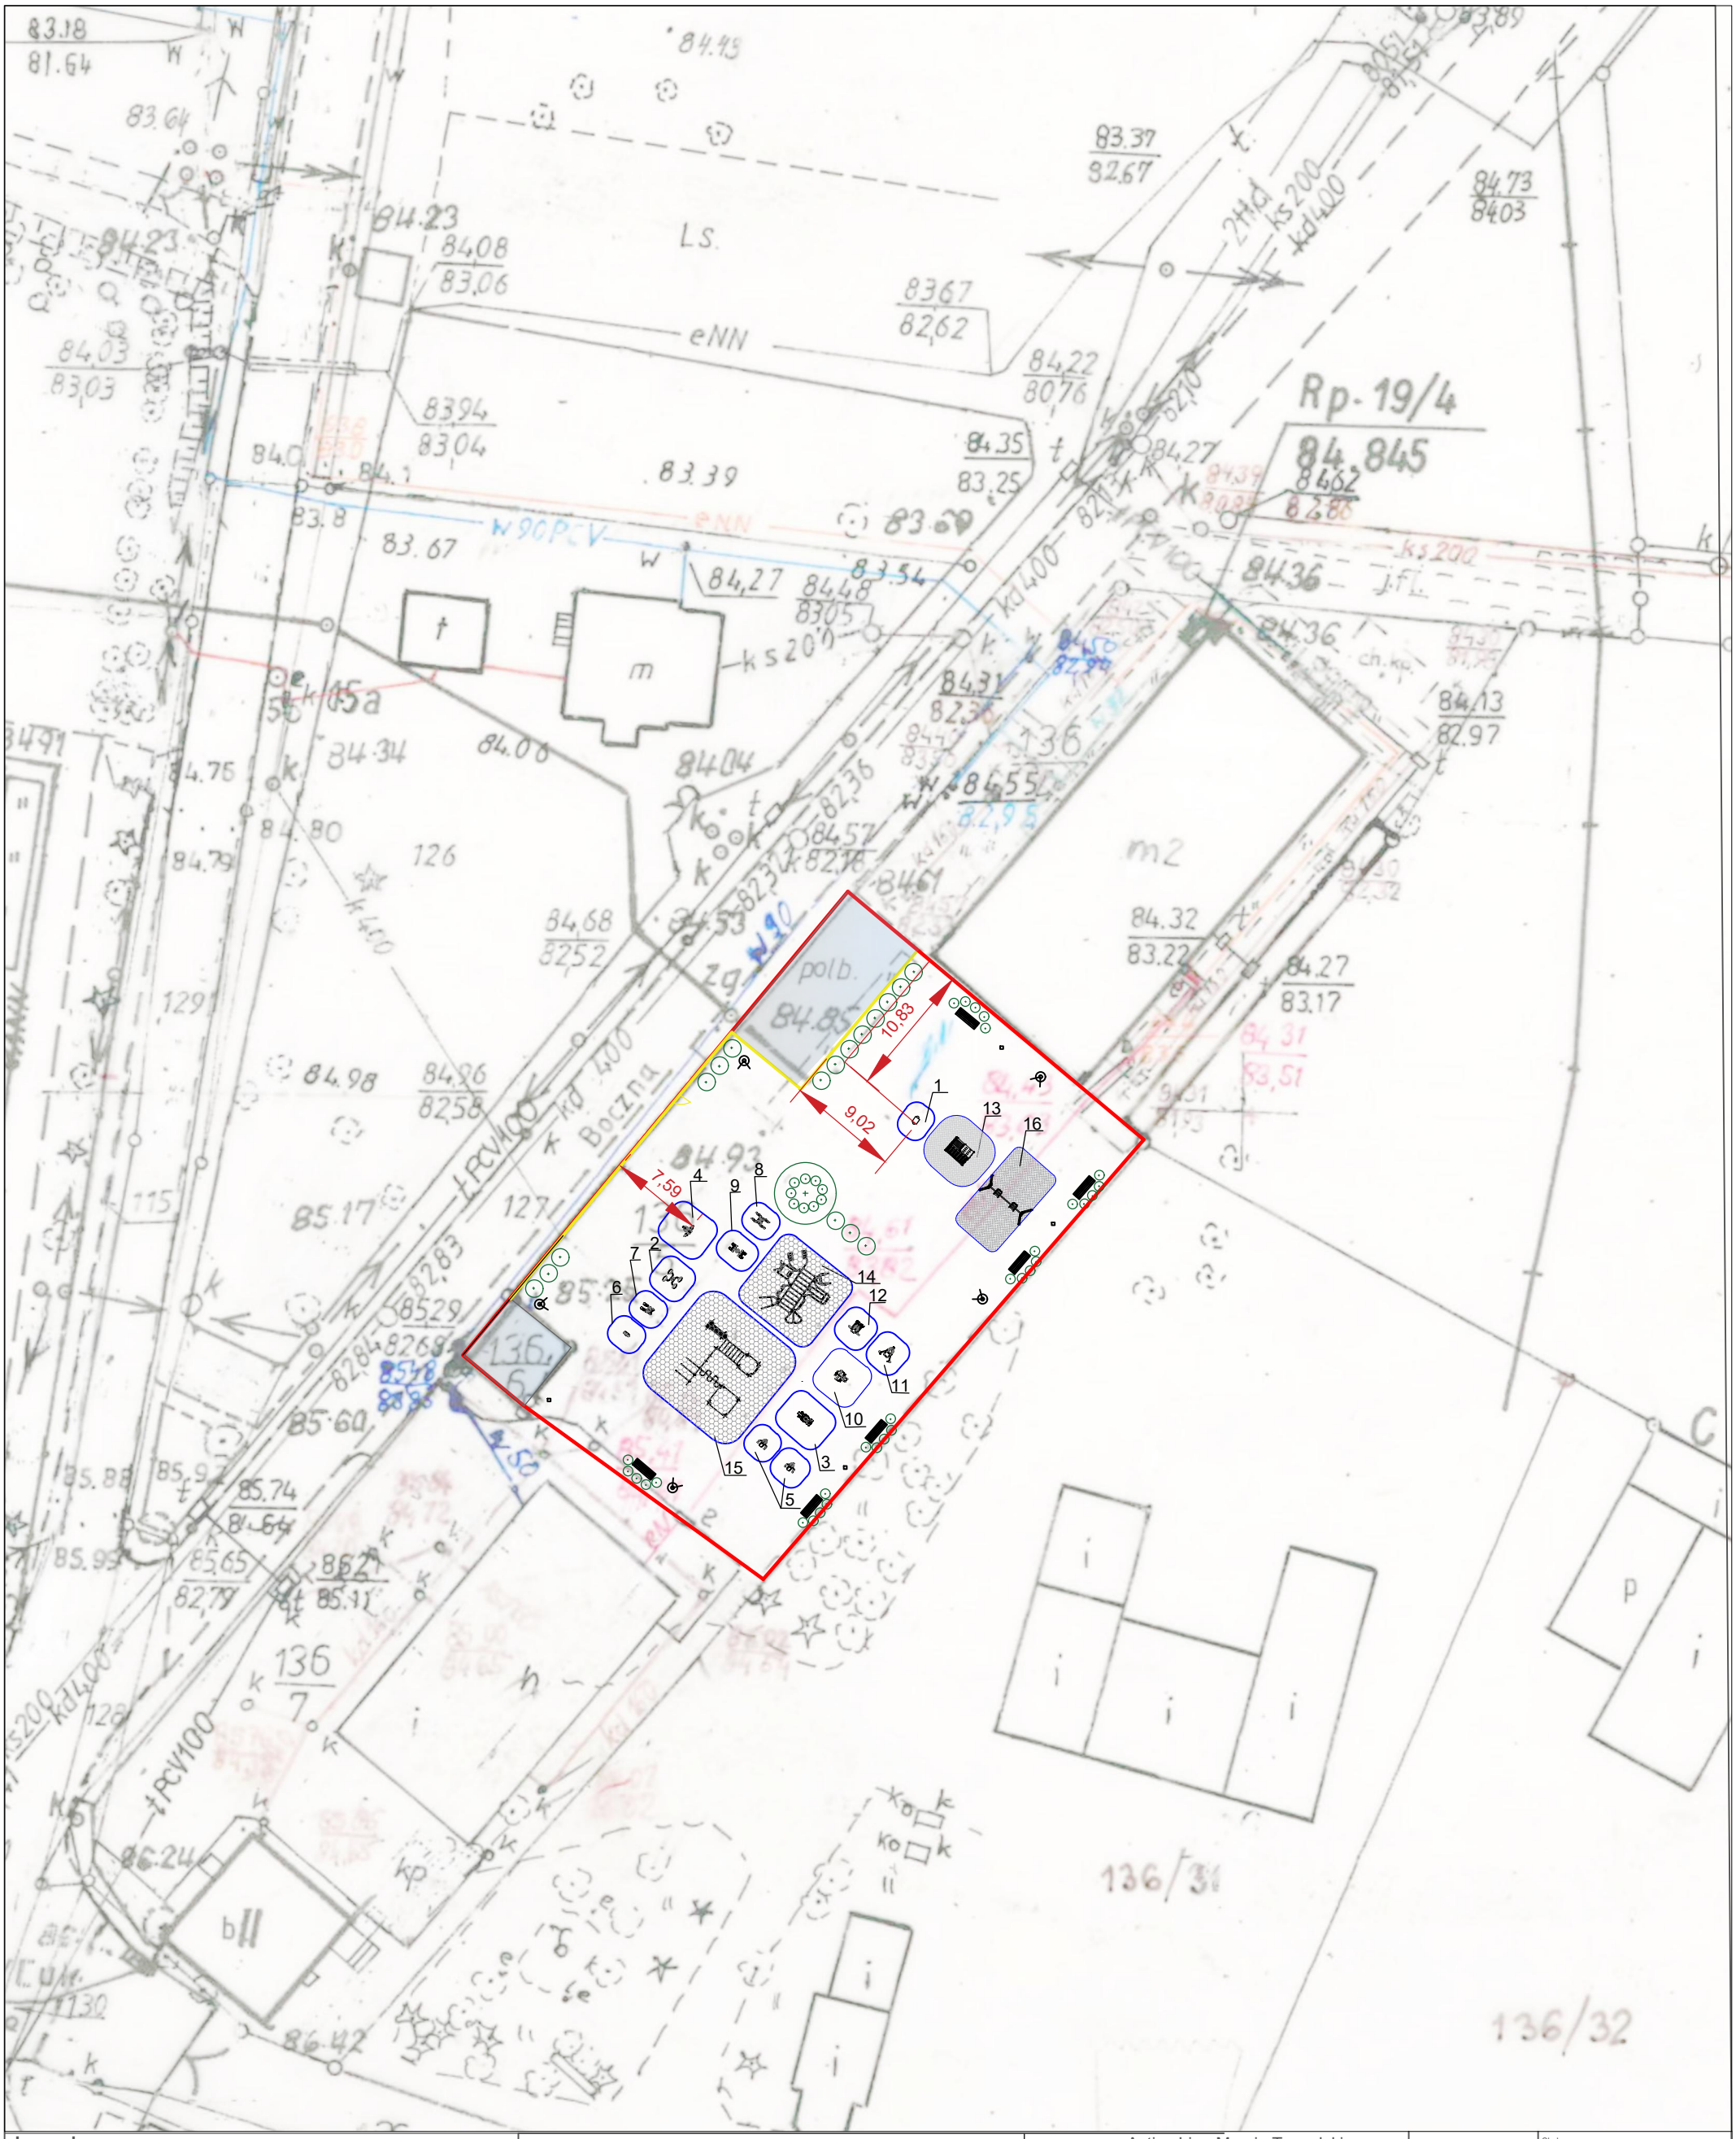

Legenda

- Granica opracowania
- Projektowane urządzenie
- Strefa bezpieczna
- Projektowane ogrodzenie
- Projektowana mała architektura
- Projektowana oświetlenie
- Projektowana zieleń
- Nawierzchnia bezpieczna z maty przerostowej - 141,12m2
- Nawierzchnia bezpieczna z piasku - 48,13 m2

N

Spis projektowanych urządzeń

1. Szachy betonowe
2. Koła Tai Czi
3. Orbitrek
4. Wyciskanie siedząc
5. Wahadło/ twister
6. Biegacz
7. Narciarz
8. Podciąganie nóg
9. Stepper
10. Wioślarz
11. Motyl
12. Wyciąg nóg
13. Przejście tubowe S766
14. Urządzenie do kalenistyki 1
15. Urządzenie do kalenistyki 2
16. Huśtawka podwójna

Jednostka prjektowa: Active Line Marcin Taczalski, ul.Wojciechowska 7F, 20-704 Lublin		Numer arkusza: 1	Skala: 1:500	
Inwestor: Gmina Złotniki Kujawskie, ul. Powstańców Wielkopolskich 6, 88-180 Złotniki Kujawskie				
Tytuł arkusza: Projekt zagospodarowania terenu				
Inwestycja: Zagospodarowanie terenu przy ul. Bocznej w Tucznie				
Opracowała: inż. arch. kraj. Manuela Kiszka	Specjalizacja	Nr uprawnień	Data	Podpis
Projektował: mgr inż. arch. kraj. Katarzyna Genca	Architektoniczna	204/LBOKK/2017	20.09.2020	