



ISTNIEJĄCY BUDYNEK SZKOŁY

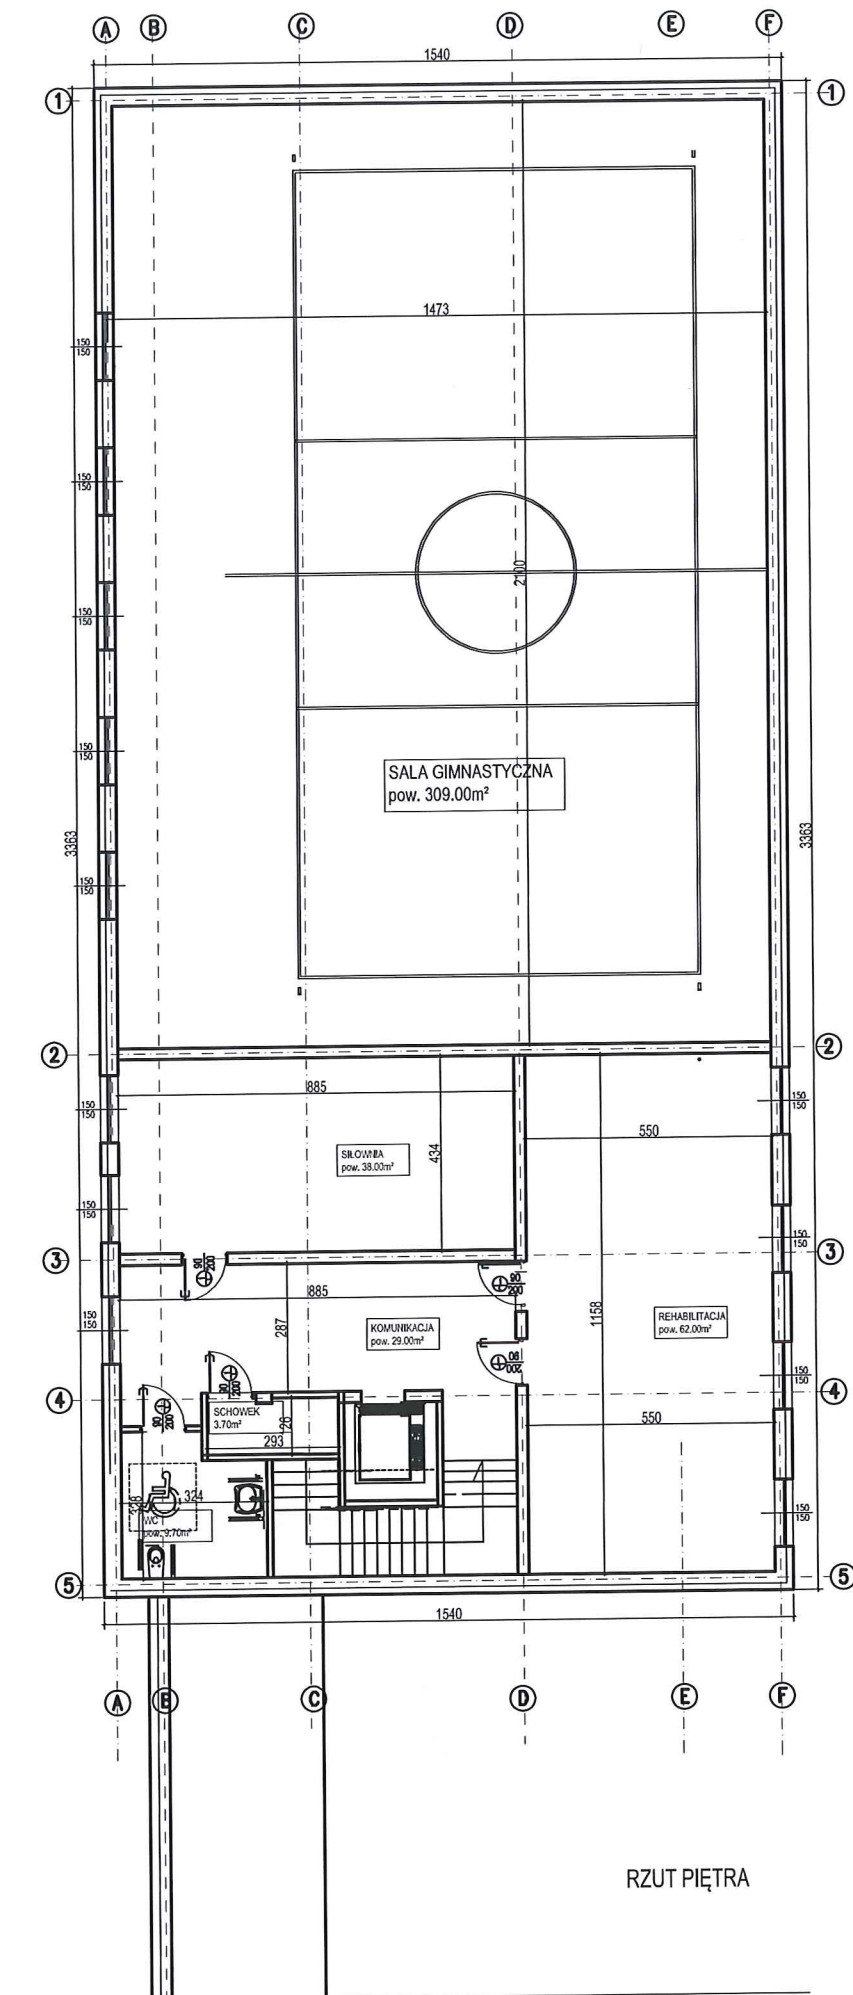


ISTNIEJĄCY BUDYNEK SZKOŁY

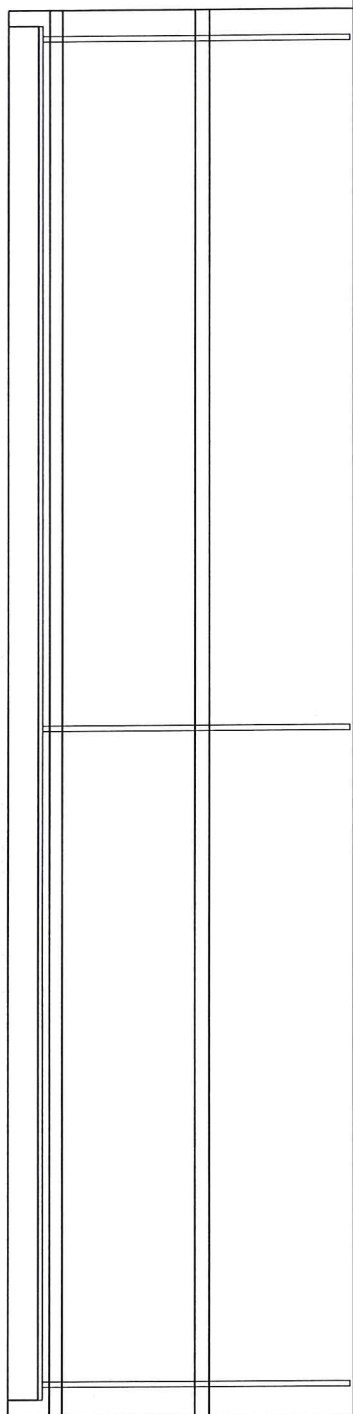




ELEWACJA WSCHODNIA

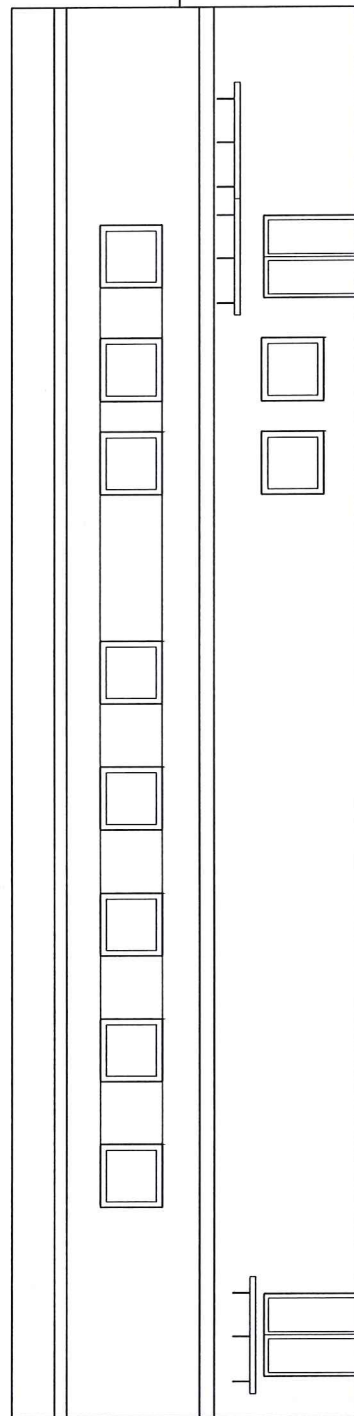


ELEWACJA ZACHODNIA

ISTNIEJĄCY BUDYNEK SZKOŁY

ISTNIEJĄCY BUDYNEK SZKOŁY

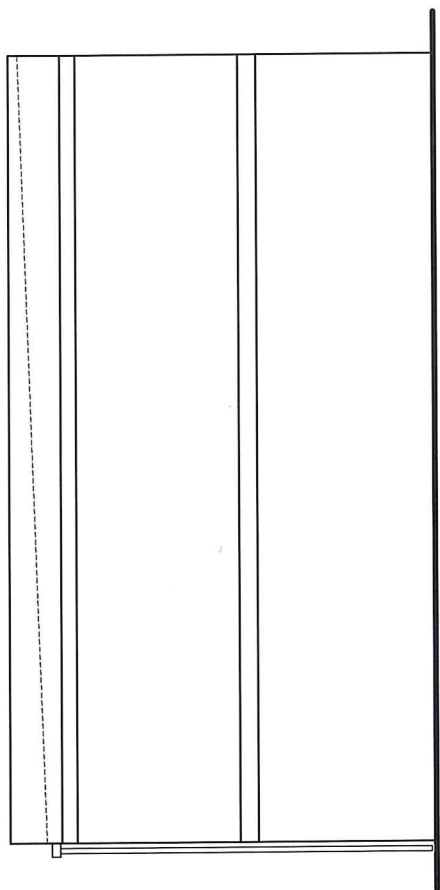

ELEWACJA PÓŁNOCNA

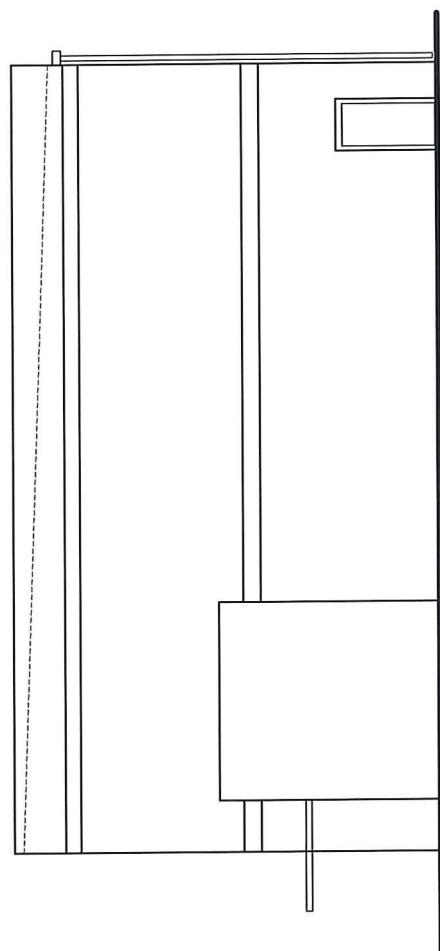

ELEWACJA POŁUDNIOWA

