


PRZEKRÓJ I - I

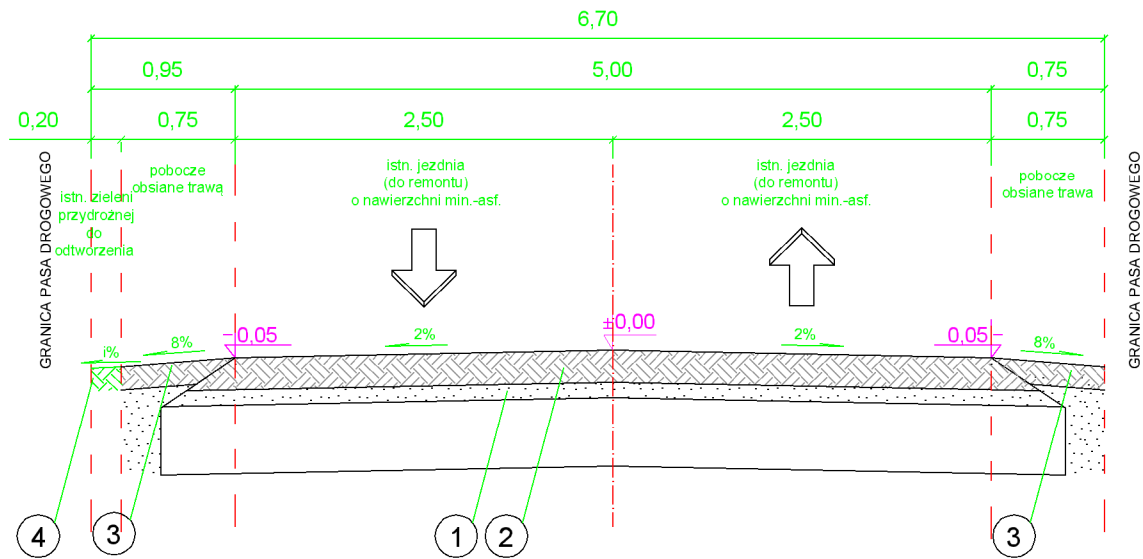

LEGENDA

- 1 Proj. podsypka piaskowa gr. 10 cm
- 2 Proj. podbudowa zasadnicza KŁSM o uziarnieniu ciągłym 0/31,5 gr. 21 cm
- 3 Proj. pobocze gruntowe
- 4 Istn. zieleni przydrożna do otworzenia (humusowanie, obsiane trawą)

Jednostka projektowa: "VIA 2008" Pracownia Projektów Drogowych Barbara Kosmacz ul. Kasztanowa 27A, 62-066 Granowo		Inwestor: Gmina Pniewy ul. Dworcowa 37 62-045 Pniewy	
Opis: „Modernizacja drogi własności Gminy Pniewy w zakresie remontu odwodnienia w miejscowości Lubocześnica”			Data: 02.2024
Nazwa rysunku: Przekroje konstrukcyjne			
Projektant:		Nr Uprawnień:	Skala: 1:50
mgr inż. Barbara Kosmacz		WKP/0252/PWOD/07	
Asystent projektanta: inż. Zuzanna Strykowska			Nr rys. 3