


PRZEKRÓJ I - I

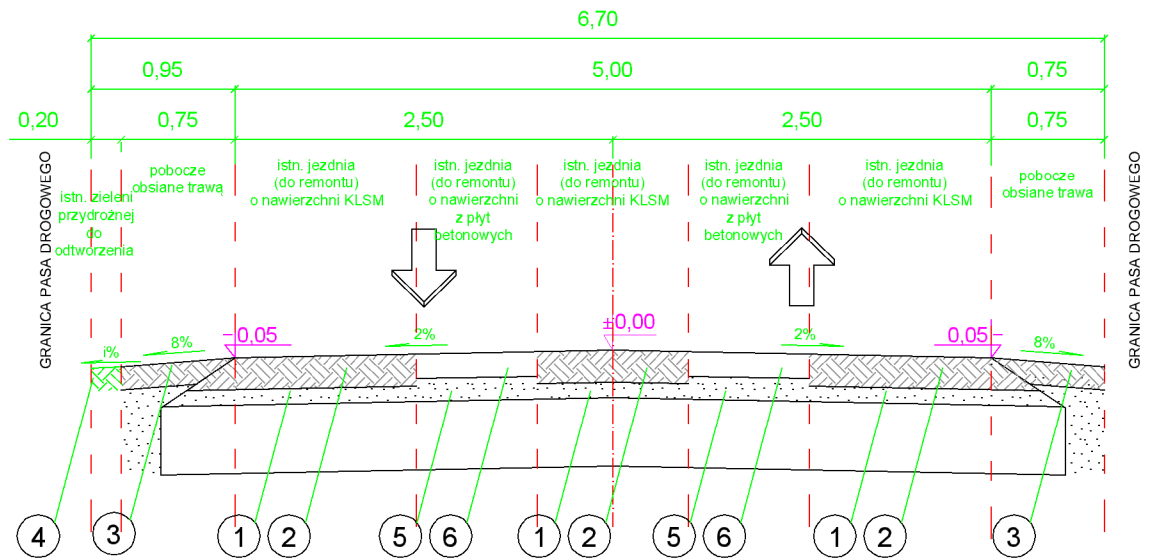

LEGENDA

- 1 Proj. podsypka piaskowa gr. 10 cm
- 2 Proj. podbudowa zasadnicza KŁSM o uziarnieniu ciągłym 0/31,5 gr. 21 cm
- 3 Proj. pobocze gruntowe
- 4 Istn. zieleń przydrożna do otworzenia (humusowanie, obsiane trawą)
- 5 Proj. podsypka piaskowa gr. 15 cm
- 6 Proj. nawierzchnia z płyt betonowych pełnych gr. 16 cm

Jednostka projektowa: "VIA 2008" Pracownia Projektów Drogowych Barbara Kosmacz ul. Kasztanowa 27A, 62-066 Granowo		Inwestor:  Gmina Pniewy ul. Dworcowa 37 62-045 Pniewy		
Opis: „Modernizacja drogi własności Gminy Pniewy w zakresie remontu odwodnienia w miejscowości Lubocześnica"			Data:  02.2024	
Nazwa rysunku: Przekroje konstrukcyjne				Skala:  1:50
Projektant:	Nr Uprawnień:	Podpis:		
mgr inż. Barbara Kosmacz	WK/P/0252/PWOD/07			Nr rys.  3
Asystent projektanta: inż. Zuzanna Strykowska				